
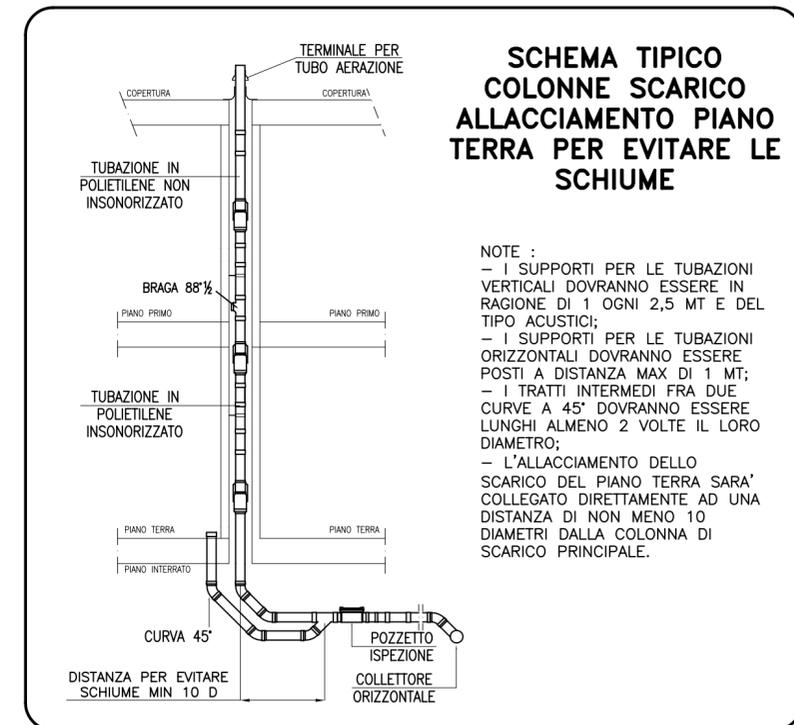
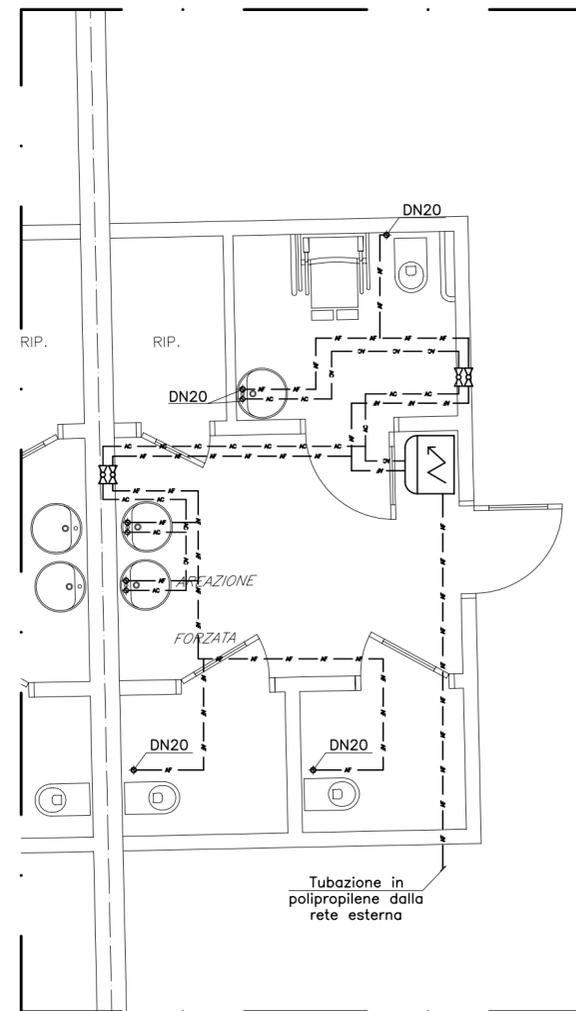
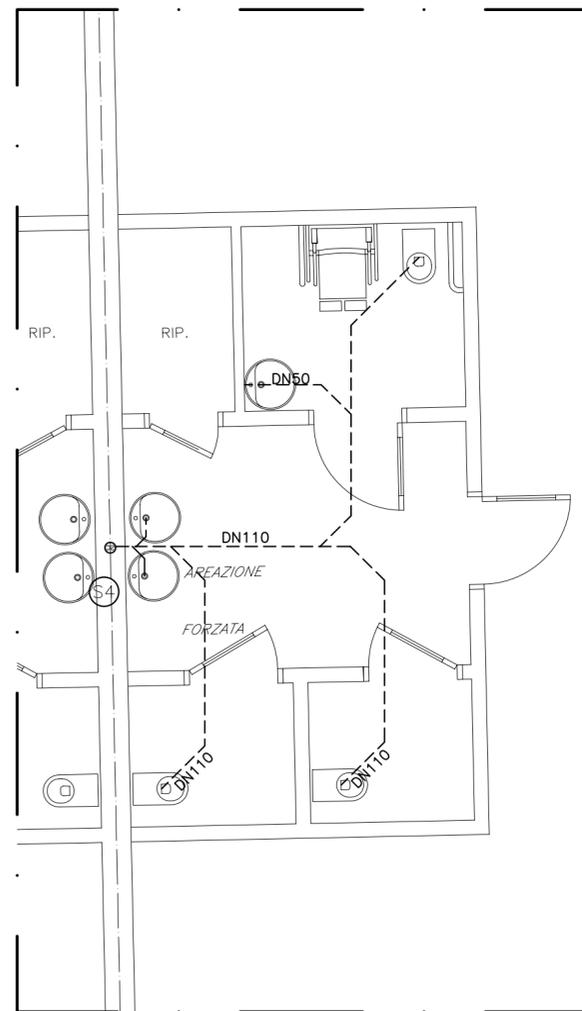
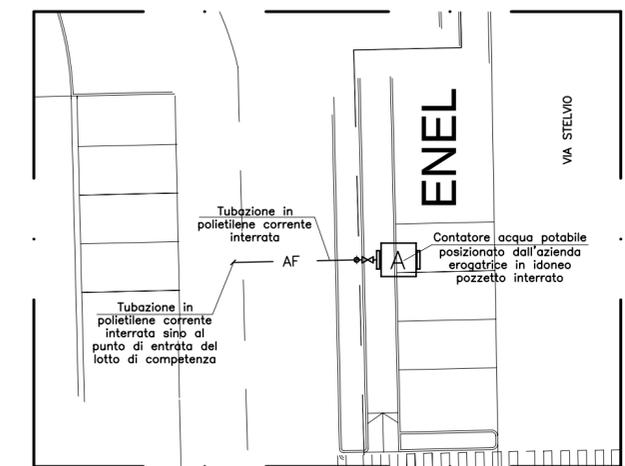


LEGENDA	
— AF —	TUBAZIONE ACQUA FREDDA
— AC —	TUBAZIONE ACQUA CALDA
	RUBINETTI ARRESTO INCASSO
	COLONNE DI SCARICO ACQUE NERE
---	TUBAZIONE PER FORMAZIONE RETE SCARICO ACQUE NERE

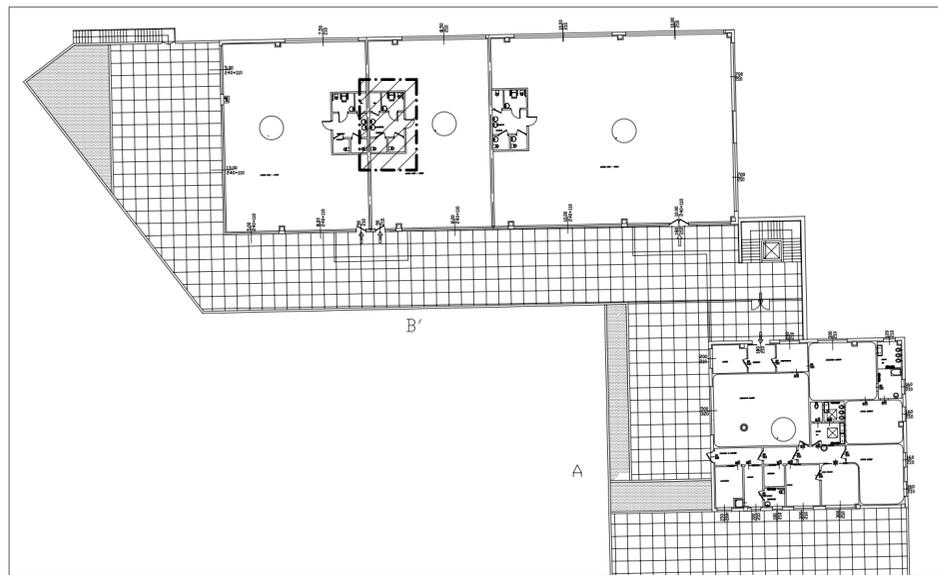

il Progettista il Committente

PROGETTO CLIMA STUDIO TERMOTECNICO ASSOCIATO
 VIA FAVARON, 68 - 20054 NOVA MILANESE (MB)
 TEL./FAX 0362.450550 E-mail: info@progetto-clima.it
 www.progetto-clima.it

Data: Settembre 2010	Committente: BISEI s.r.l. - Lotto H Edificio sito in via Stelvio Ang. via Monterosa 20039 - Varedo (MB)	Tavola: M39
Aggiornamento:		Scala: 1:50
Commessa 10214	Titolo: Impianto idrico-sanitario e scarico acque nere Distribuzione tubazioni Stralcio pianta piano primo	Disegnato: LC