


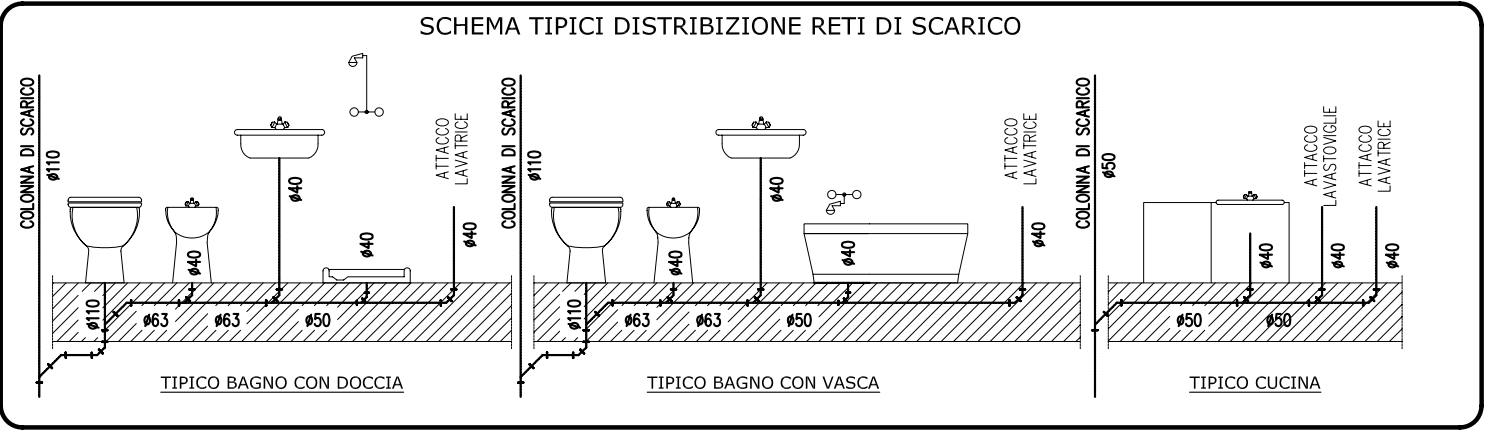


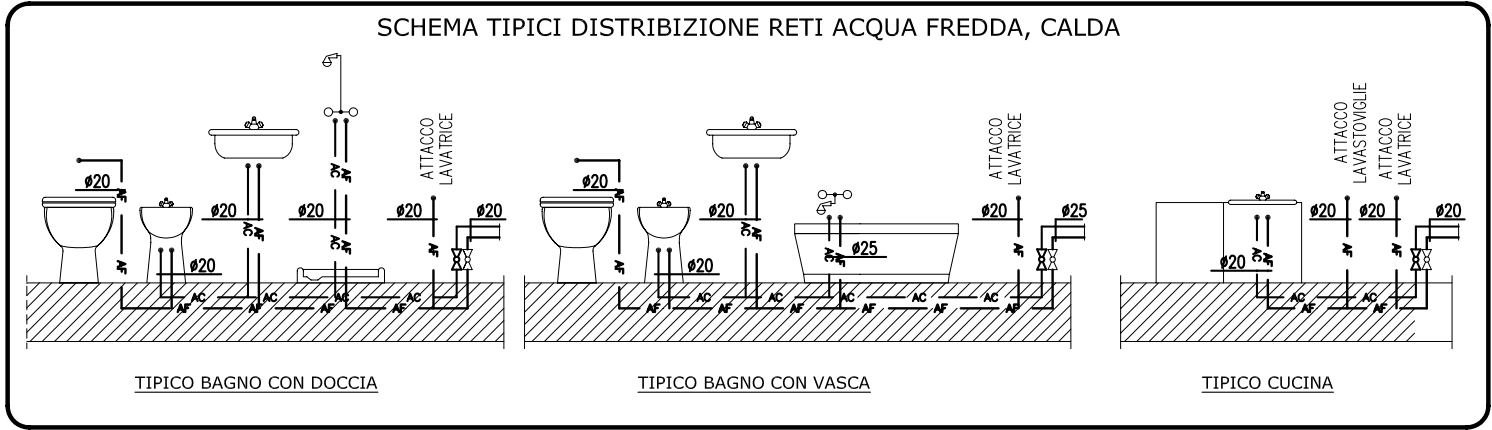


LEGENDA	
— AF —	TUBAZIONE ACQUA FREDDA
— AC —	TUBAZIONE ACQUA CALDA
	RUBINETTI ARRESTO INCASSO
	COLONNE DI SCARICO ACQUE NERE
----	TUBAZIONE PER FORMAZIONE RETE SCARICO ACQUE NERE

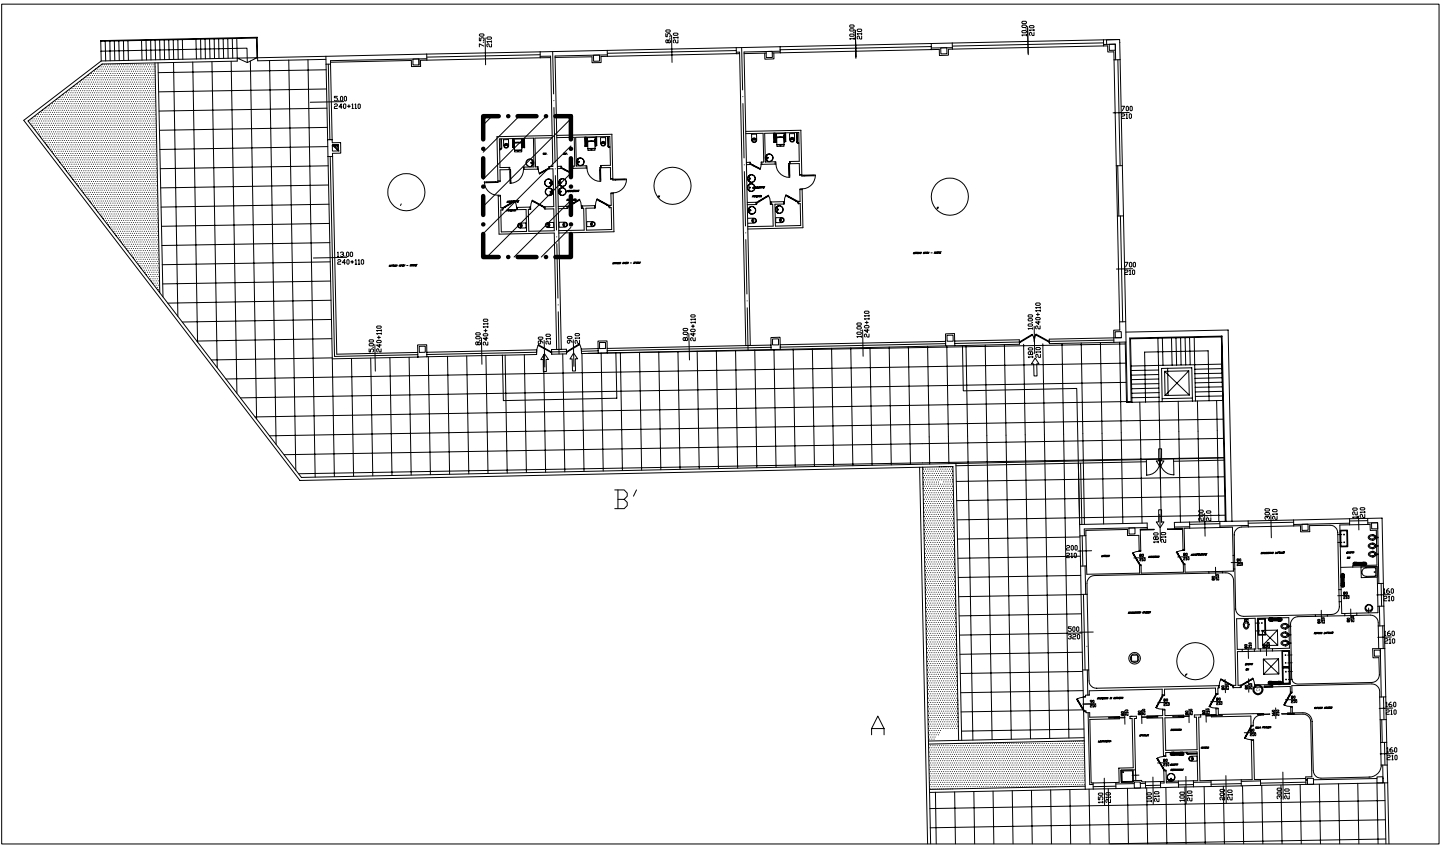


KEY PLAN
SCALA 1:500

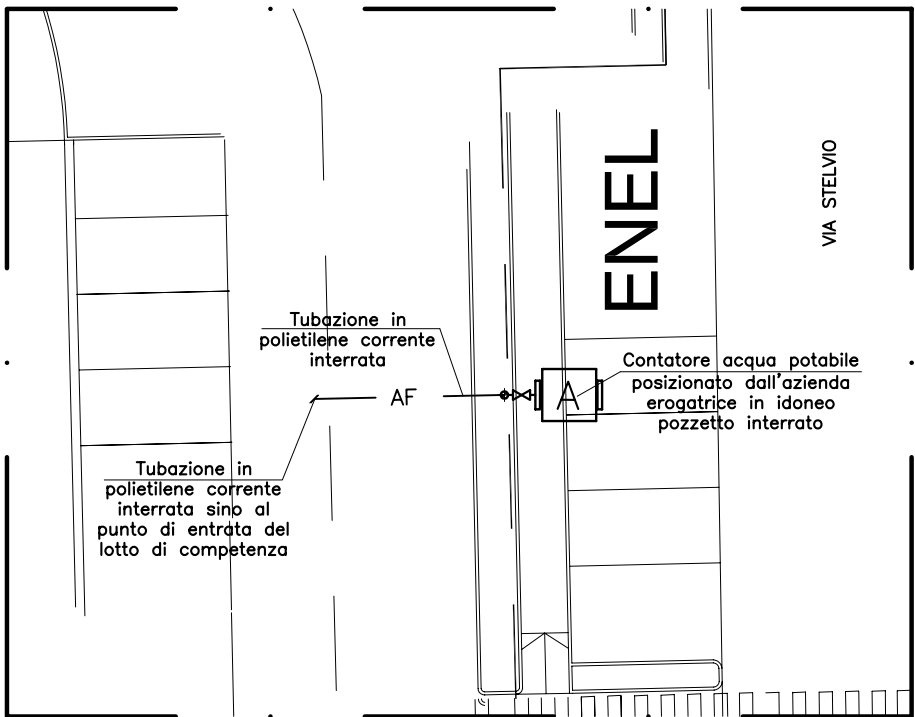


PARTICOLARE CONTATORE ACQUA
STRALCIO PLANIMETRIA GENERALE
SCALA 1:200

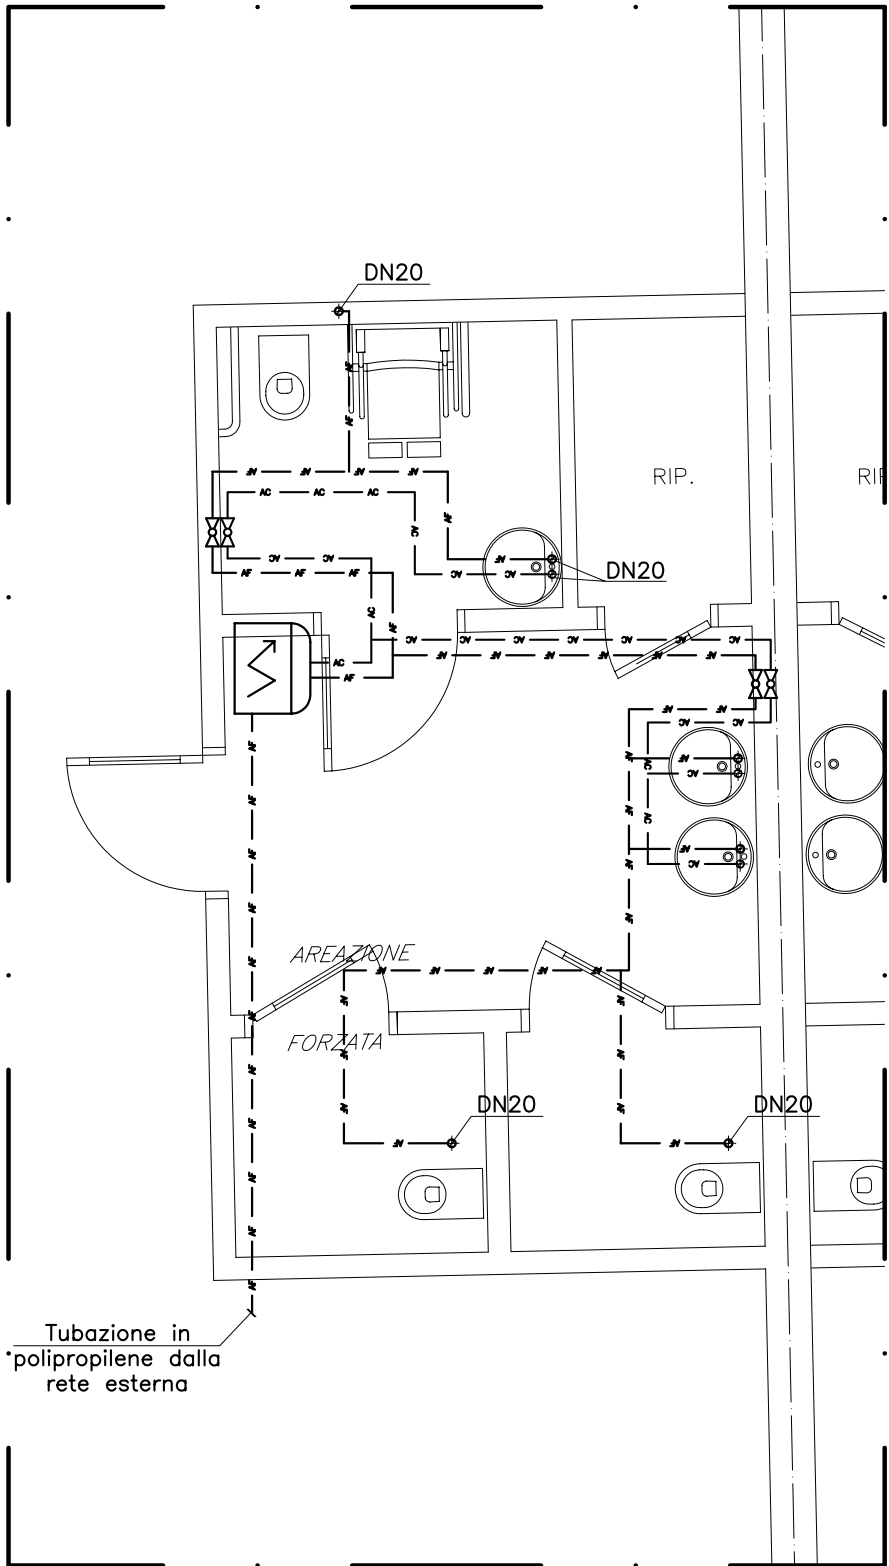

STRALCIO Pianta Piano Primo
SCALA 1:50

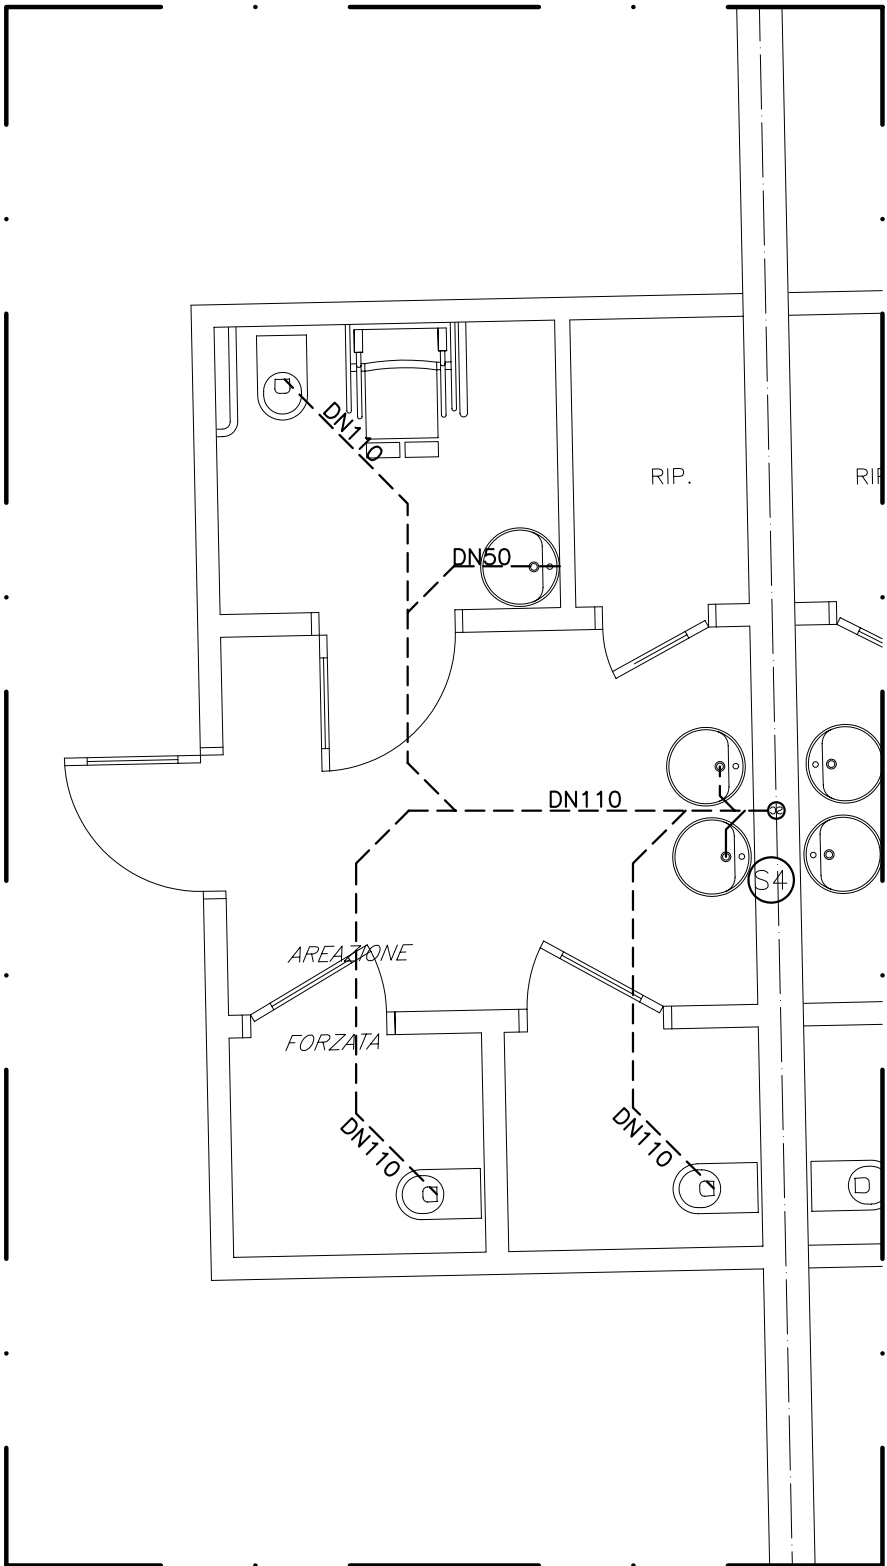

STRALCIO Pianta Piano Primo
SCALA 1:50

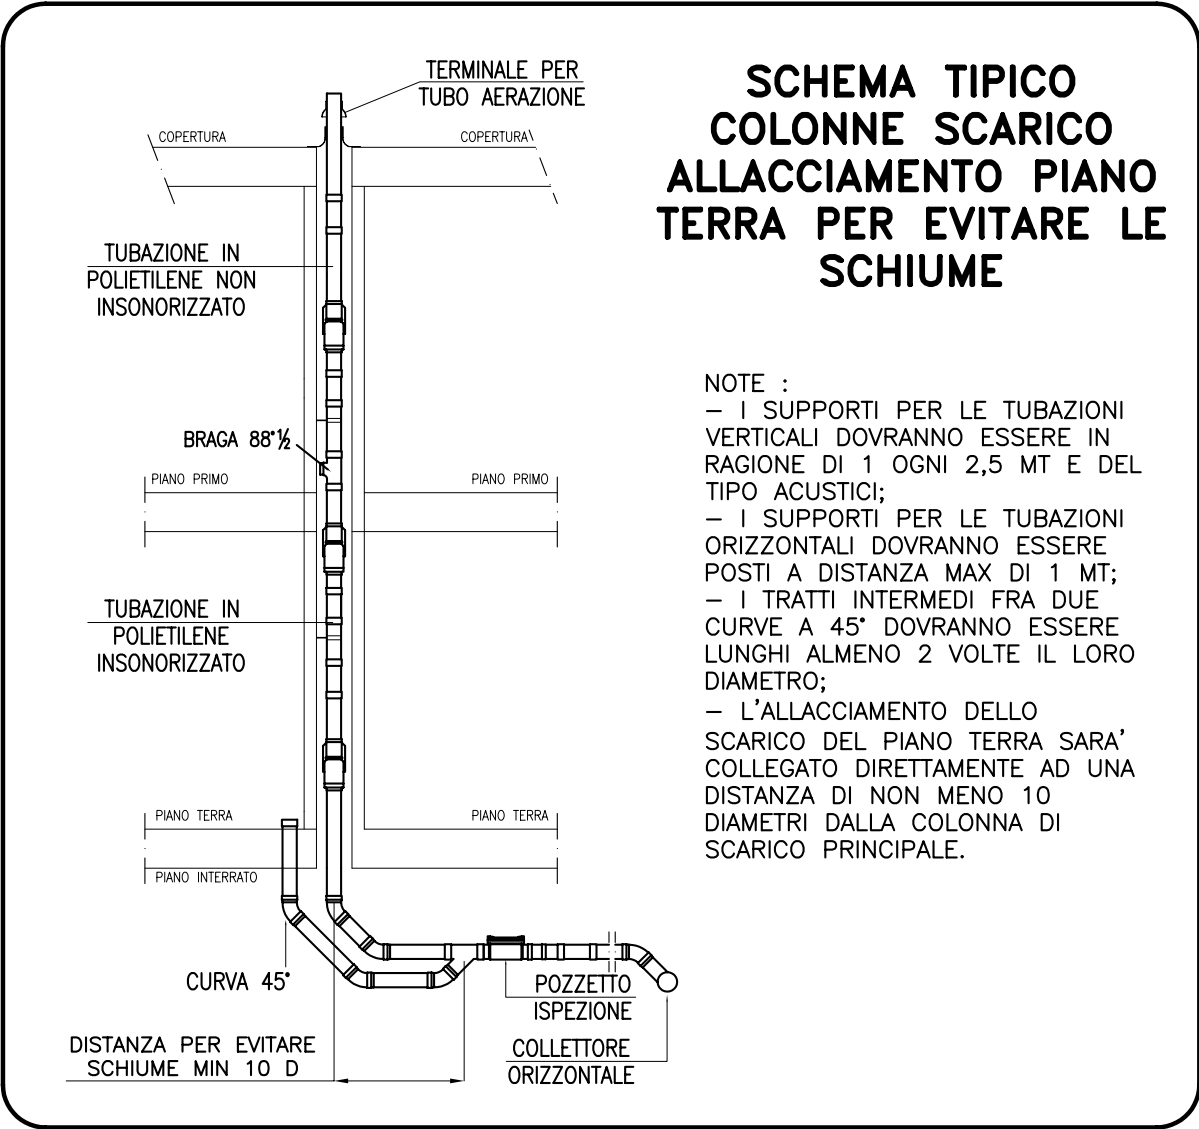

il Progettista il Committente



STUDIO TERMOTECNICO ASSOCIATO

VIA FAVARON, 68 – 20054 NOVA MILANESE (MB)
TEL./FAX 0362.450550 E-mail: info@progetto-clima.it
www.progetto-clima.it

Data: Settembre 2010	Committente: BISEL s.r.l. – Lotto I Edificio sito in via Stelvio Ang. via Monterosa 20039 – Varedo (MB)	Tavola: M44
Aggiornamento:	Titolo: Impianto idrico-sanitario e scarico acque nere Distribuzione tubazioni Stralcio pianta piano primo	Scala: 1:50
Commessa 10214		Disegnato: LC