

STRALCIO PIANTA PIANO COPERTURA
SCALA 1:100

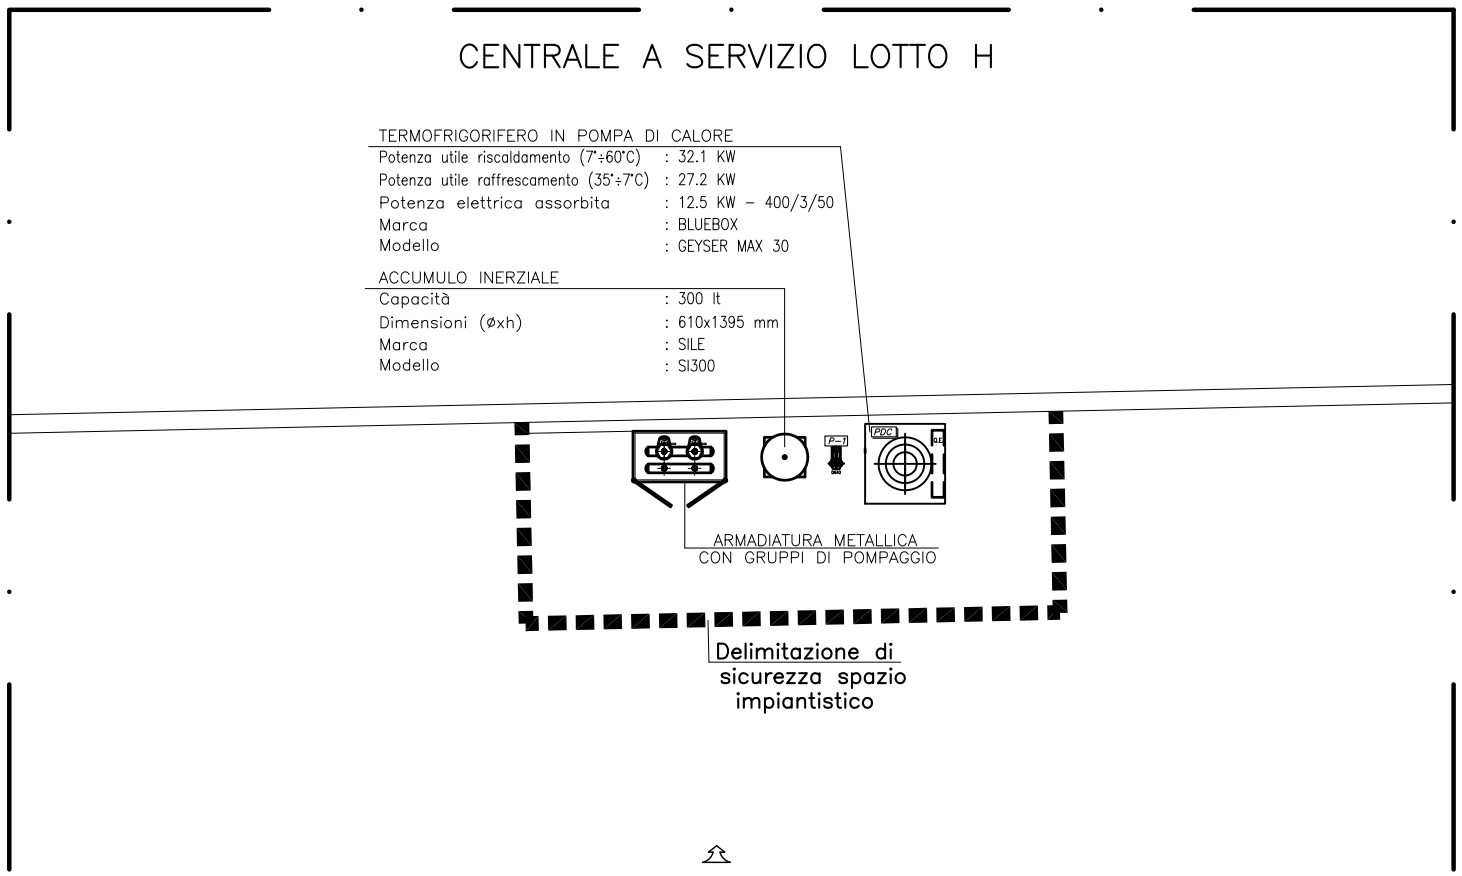

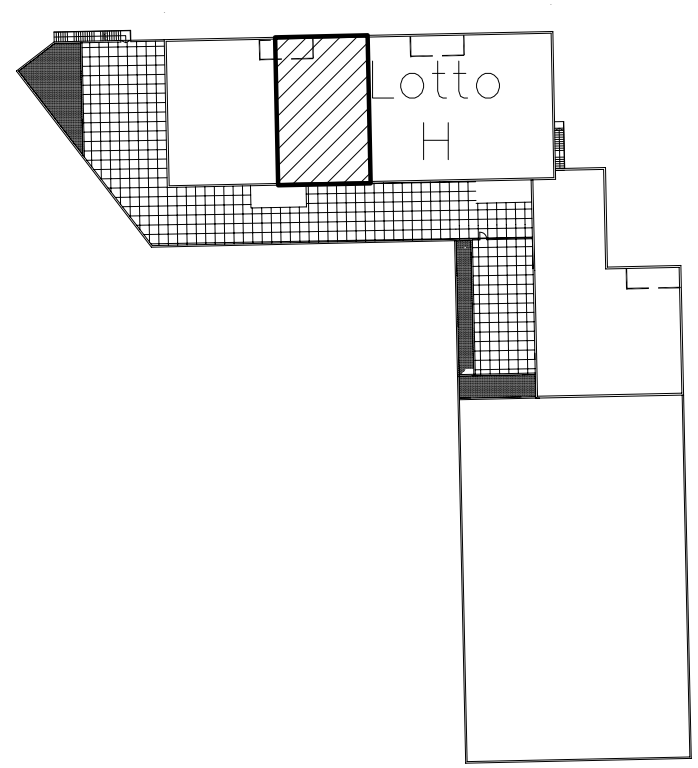

PIANTA PIANO COPERTURA
SCALA 1:1000

il Progettista .....

il Committente .....

NOTA:
1. I CANALI DI PRESA ARIA ESTERNA E DI ESPULSIONE ARIA, SARANNO DOTATI DI TERMINALI PARAPIOGGIA CON GRIGLIA ANTIVOLATILE.
2. LE EMISSIONI ACUSTICHE DELLE APPARECCHIATURE DI CLIMATIZZAZIONE E DI VENTILAZIONE SARANNO CONFORMI AI LIMITI PREVISTI NEL PIANO DI ZONIZZAZIONE ACUSTICA DEL TERRITORIO PER LA ZONA ACUSTICA DEL SITO – ZONA IV.

PROGETTO CLIMA

STUDIO TERMOTECNICO ASSOCIATO

VIA FAVARON, 68 – 20834 NOVA MILANESE (MB)
TEL./FAX 0362.450550 E-mail: info@progetto-clima.it
www.progetto-clima.it

Data: Settembre 2010	Committente: BISEI s.r.l. – Lotto H Edificio sito in via Stelvio Ang. via Monterosa 20039 – Varedo (MB)	Tavola: M40
Aggiornamento: Febbraio 2011	Titolo: Impianto di climatizzazione Posizionamento canalizzazioni ed apparecchiature Stralcio pianta piano copertura	Scala: 1:100
Commessa 10214		Disegnato: AL