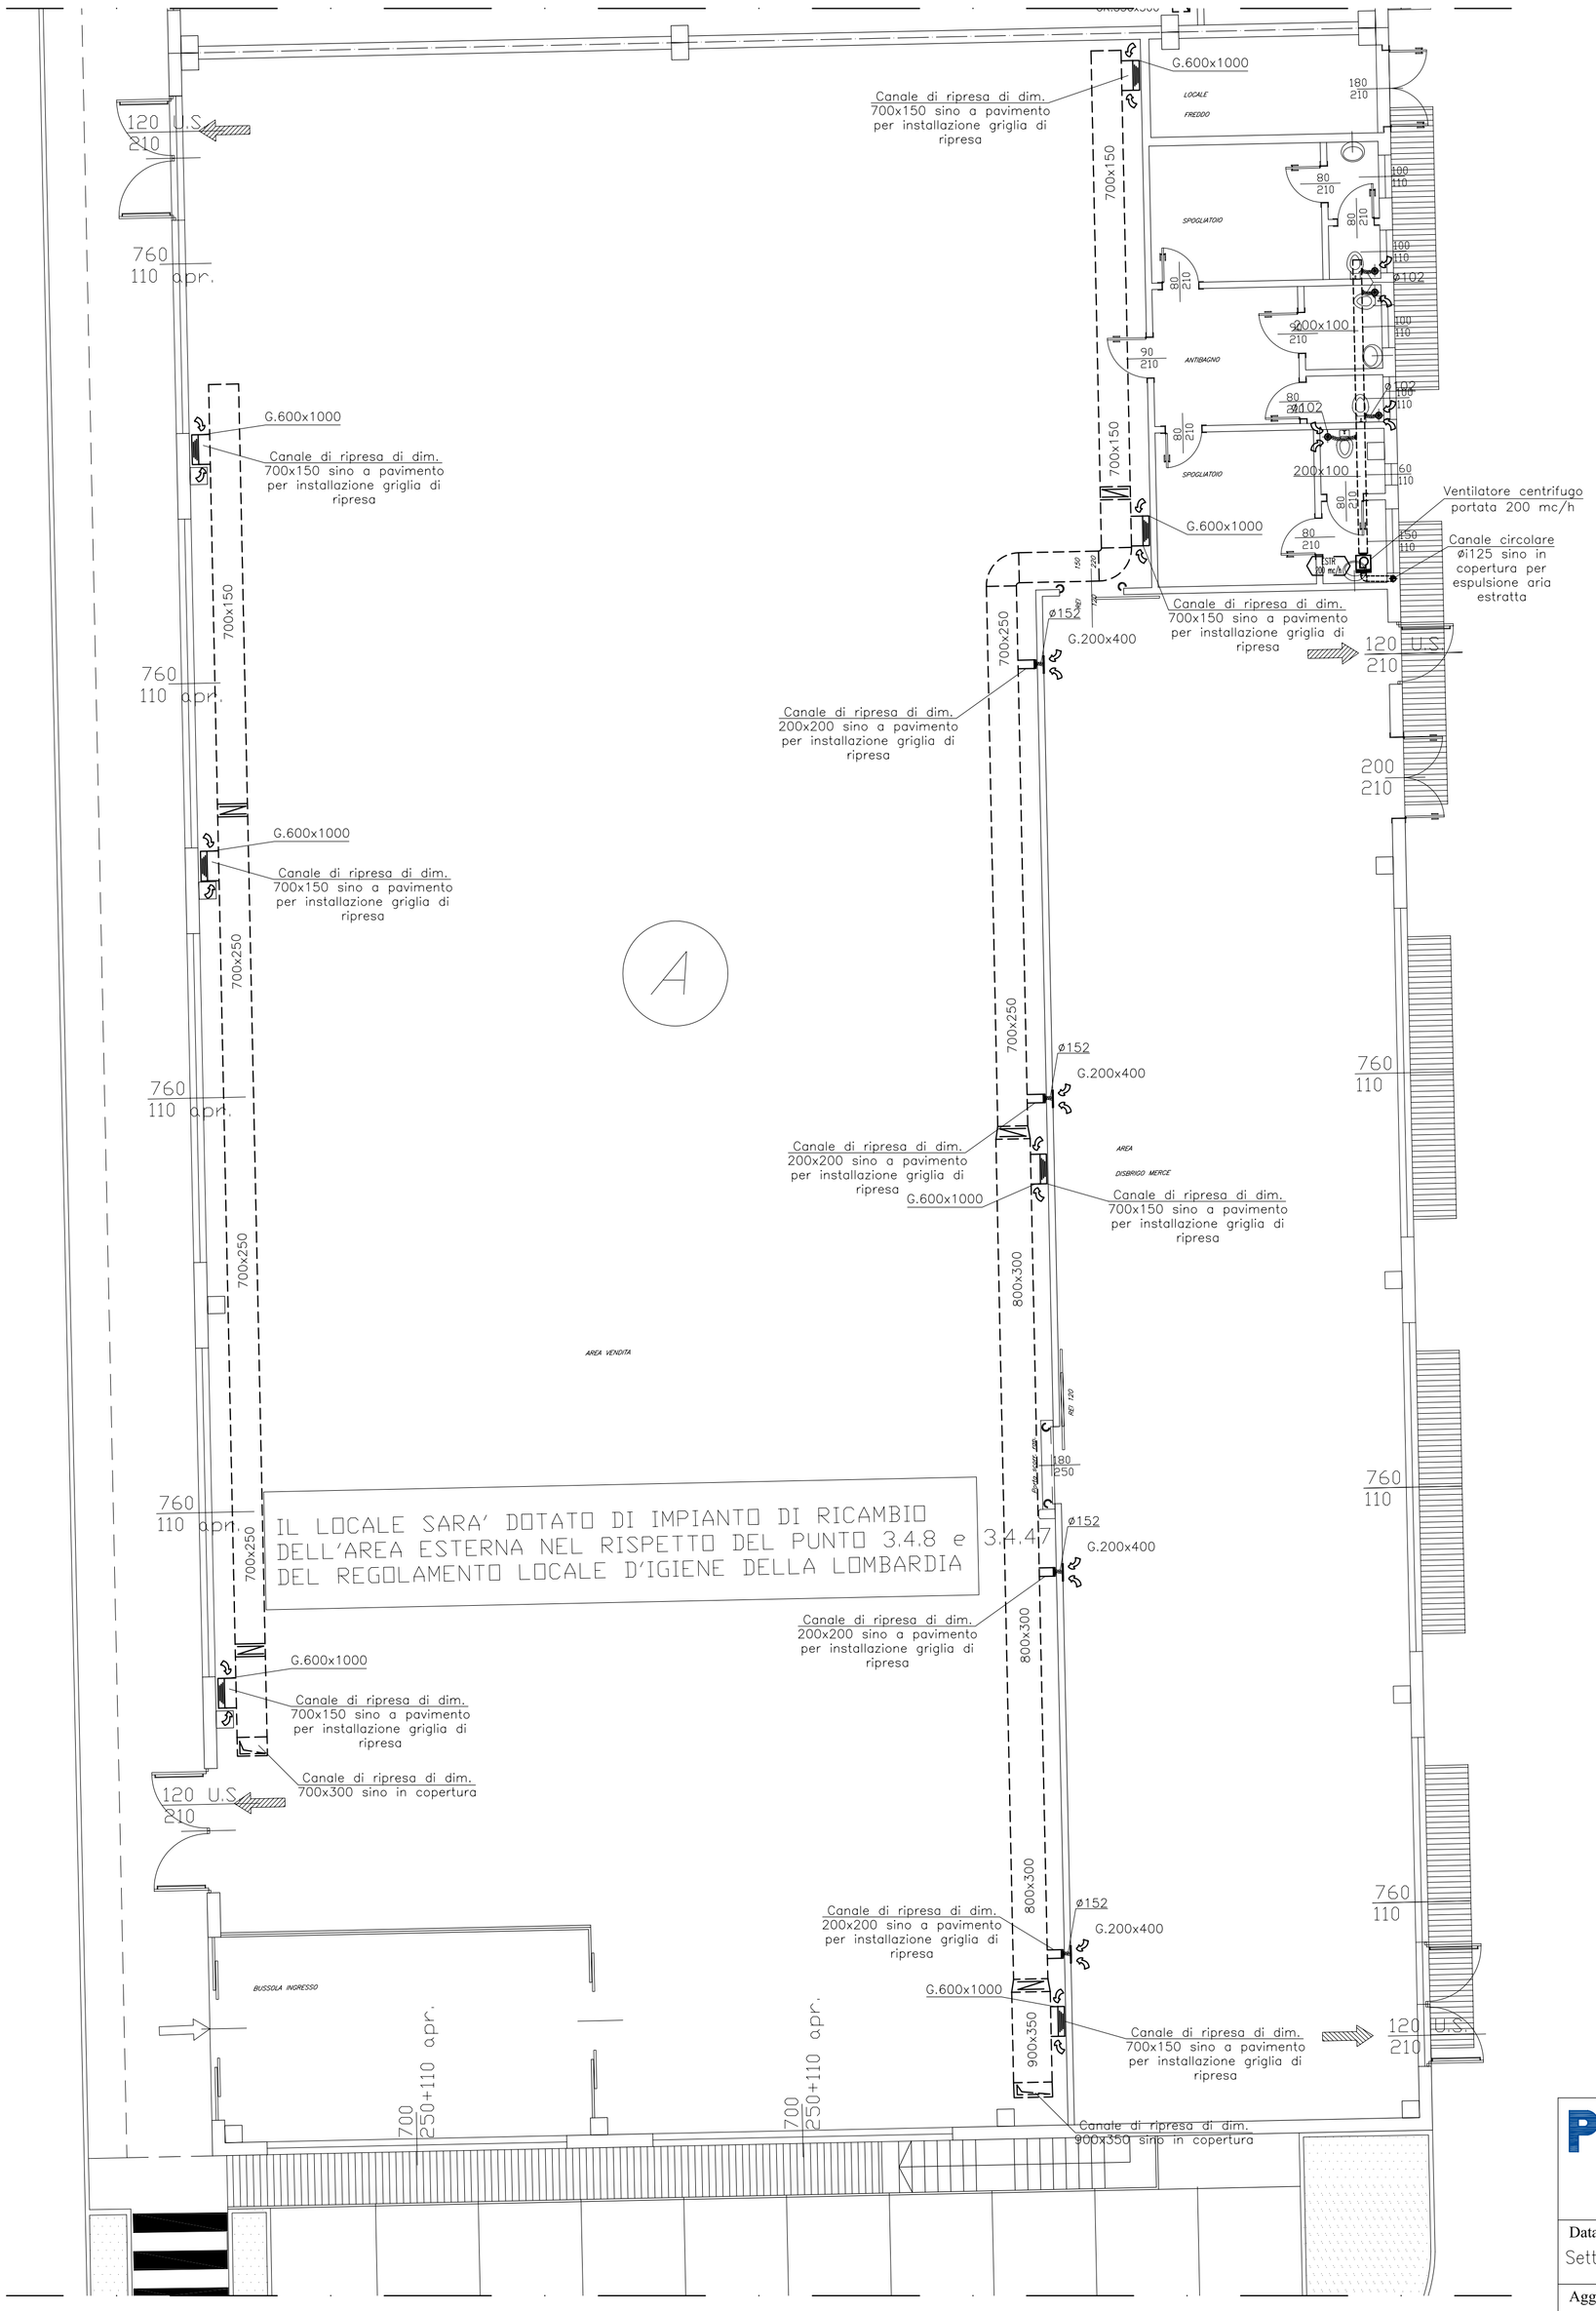

PIANTA PIANO TERRA
SCALA 1:100

	LEGENDA
	CANALE DI RIPRESA
GR.axb	GRIGLIA DI RIPRESA ARIA AMBIENTE
	CONDOTTO DI RIPRESA FLESSIBILE
V.Øa	VALVOLA DI ESTRAZIONE ARIA VIZIATA LOCALI WC
	VENTILATORE CENTRIFUGO PER ESTRAZIONE ARIA VIZIATA

Nota Bene: i canali in lamiera zincata saranno dotati di ispezioni tali da consentire la periodica sanificazione degli stessi.

Ventilatore di estrazione	ESTR
Portata aria	200 mc/h
Prevalenza utile corrispondente	150 Pa
Peso	12.0 kg
Dimensioni (LxPxH)	349x399x230 mm

PER CANALI CON LATO MAGGIORE DA 310 A 2000 mm.

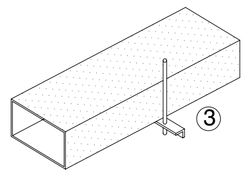

Tipo 3 = Angolare ad "L" da 30 x 30 x 4 mm.
Tirante in ferro Ø 8 mm.

PER CANALI CON LATO MAGGIORE FINO A 310 mm.

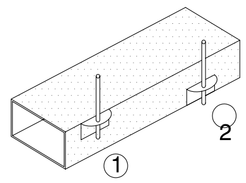

Tipo 1 = Canale aderente al soffitto
Tipo 2 = Canale staccato dal soffitto
Fazzoletto in lamiera spessore 15/10
Tirante in ferro Ø 6 mm.

il Progettista ..... il Committente .....

PROGETTO CLIMA
STUDIO TERMOTECNICO ASSOCIATO
VIA FAVARON, 68 – 20054 NOVA MILANESE (MB)
TEL./FAX 0362.450550 E-mail: info@progetto-clima.it
www.progetto-clima.it

Data: Settembre 2010	Committente: BISEI s.r.l. – Lotto A Edificio sito in via Stelvio Ang. via Monterosa 20039 – Varedo (MB)	Tavola: M03
Aggiornamento:		Scala: 1:100
Commessa 10214	Titolo: Impianto di riscaldamento del tipo a tutt'aria Distribuzione aeraulica di ripresa Pianta piano terra	Disegnato: LC