

SCHEMATICO IMPIANTO ADDUZIONE GAS METANO

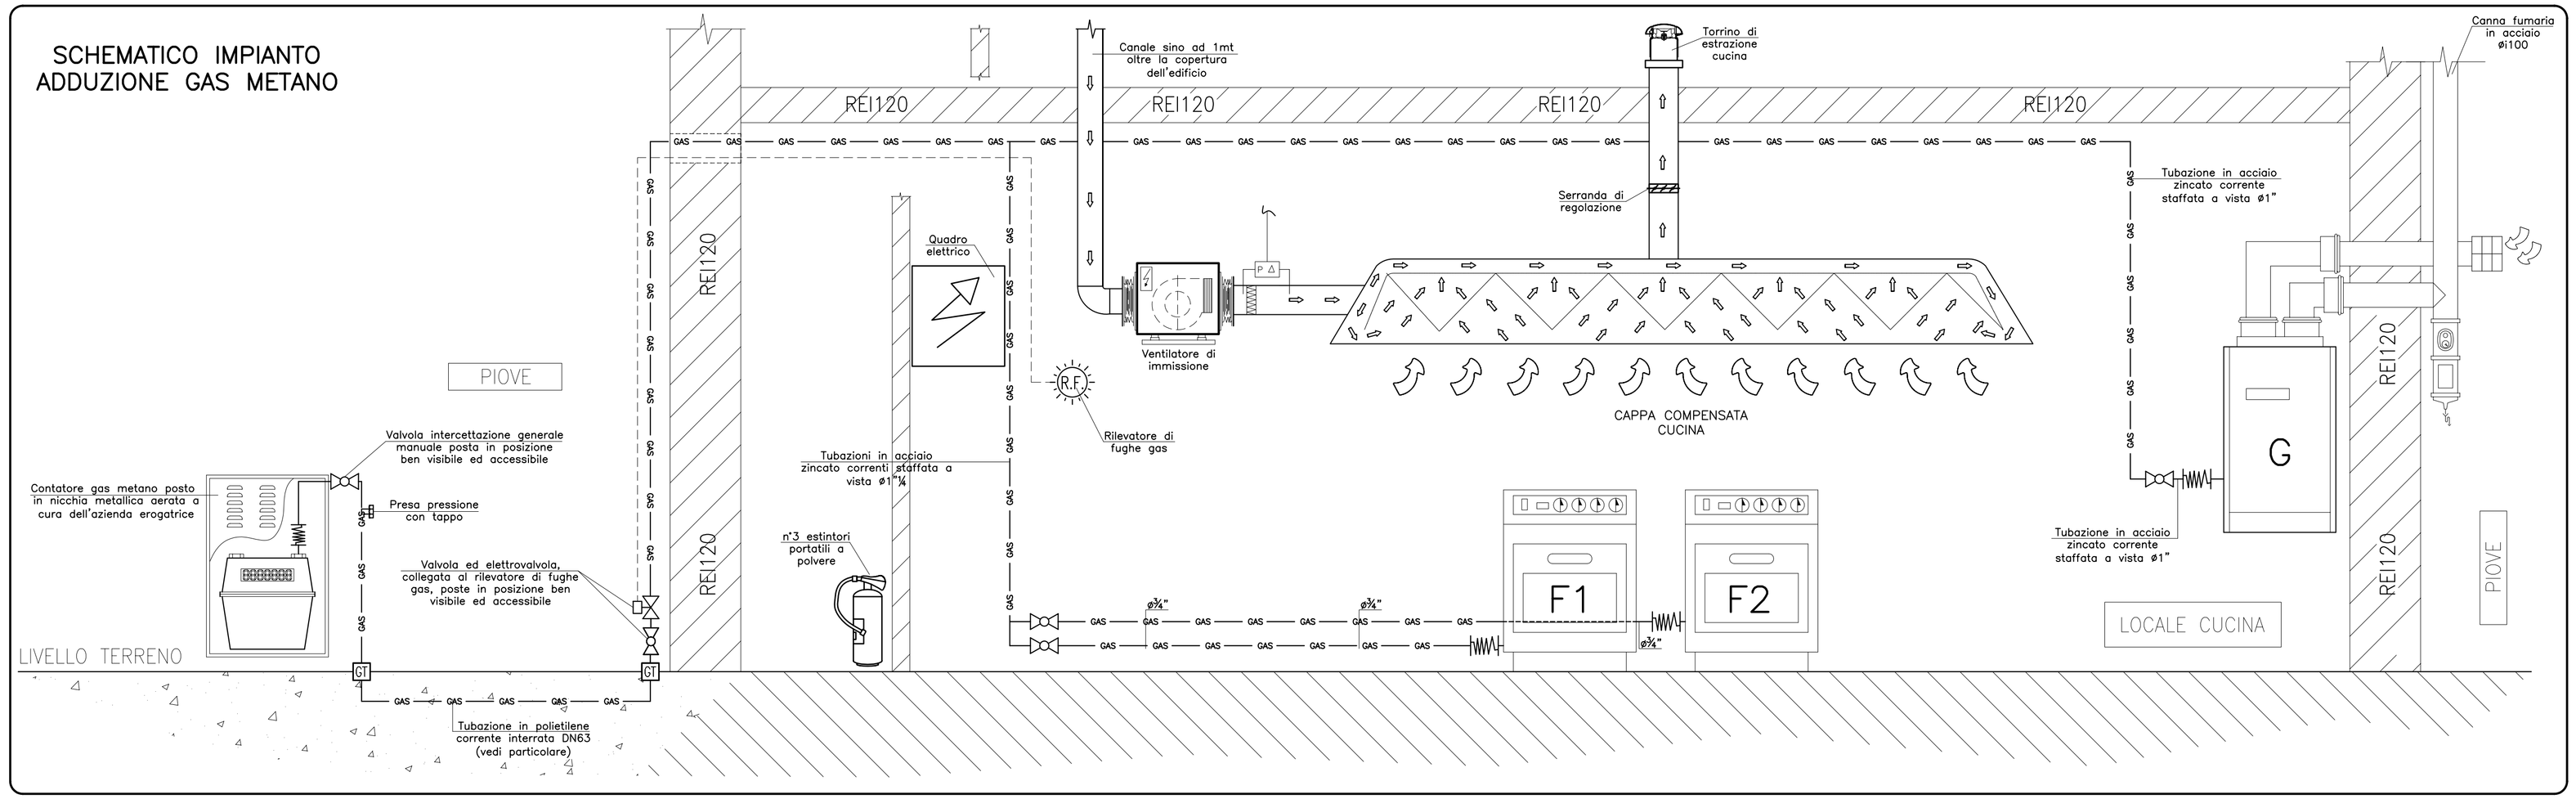

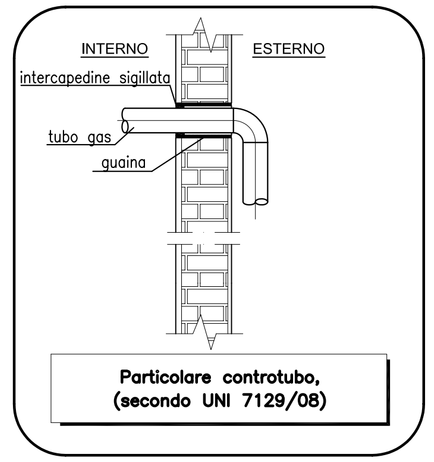


Particolare controtubo, (secondo UNI 7129/08)


LEGENDA

GAS	TUBAZIONI GAS METANO
	VALVOLA INTERCETTAZIONE GENERALE GAS
	FLESSIBILE
	GIUNTO TRANSIZIONE POLIETILENE–FERRO
G	CONTATORE GAS METANO
	MONTANTE TUBAZIONE SALE/SCENDE
	CONTROTUBO PASSAGGIO TUBAZIONI GAS – Secondo UNI 7129/08
	ELETTROVALVOLA NORMALMENTE CHIUSA
	RILEVATORE DI FUGHE GAS COLLEGATO ALL'ELETTROVALVOLA
	ESTINTORE PORTATILE A POLVERE – CAPACITA' 6 KG
	INTERRUTORE ELETTRICO DI STACCO GENERALE
	QUADRO ELETTRICO


PARTICOLARE POSA TUBAZIONI INTERRATE

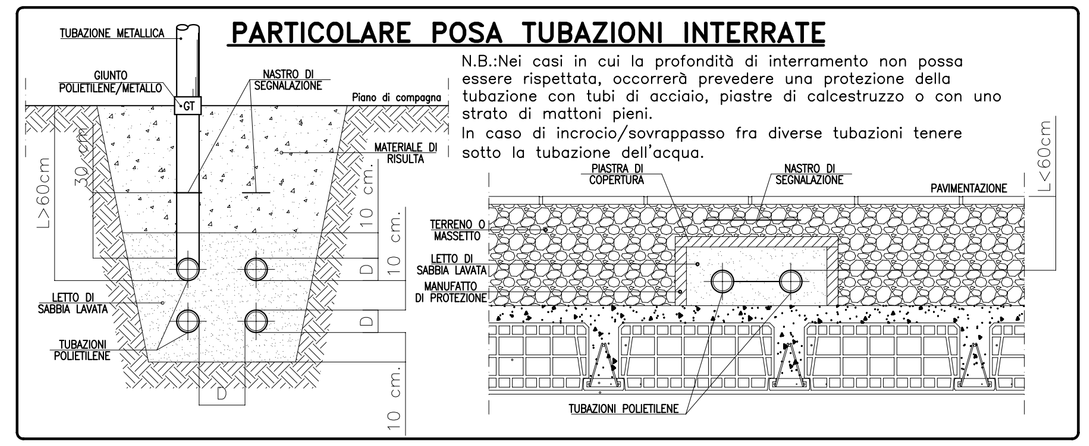

N.B.:Nei casi in cui la profondità di interramento non possa essere rispettata, occorrerà prevedere una protezione della tubazione con tubi di acciaio, piastre di calcestruzzo o con uno strato di mattoni pieni.
In caso di incrocio/sovrappasso fra diverse tubazioni tenere sotto la tubazione dell'acqua.

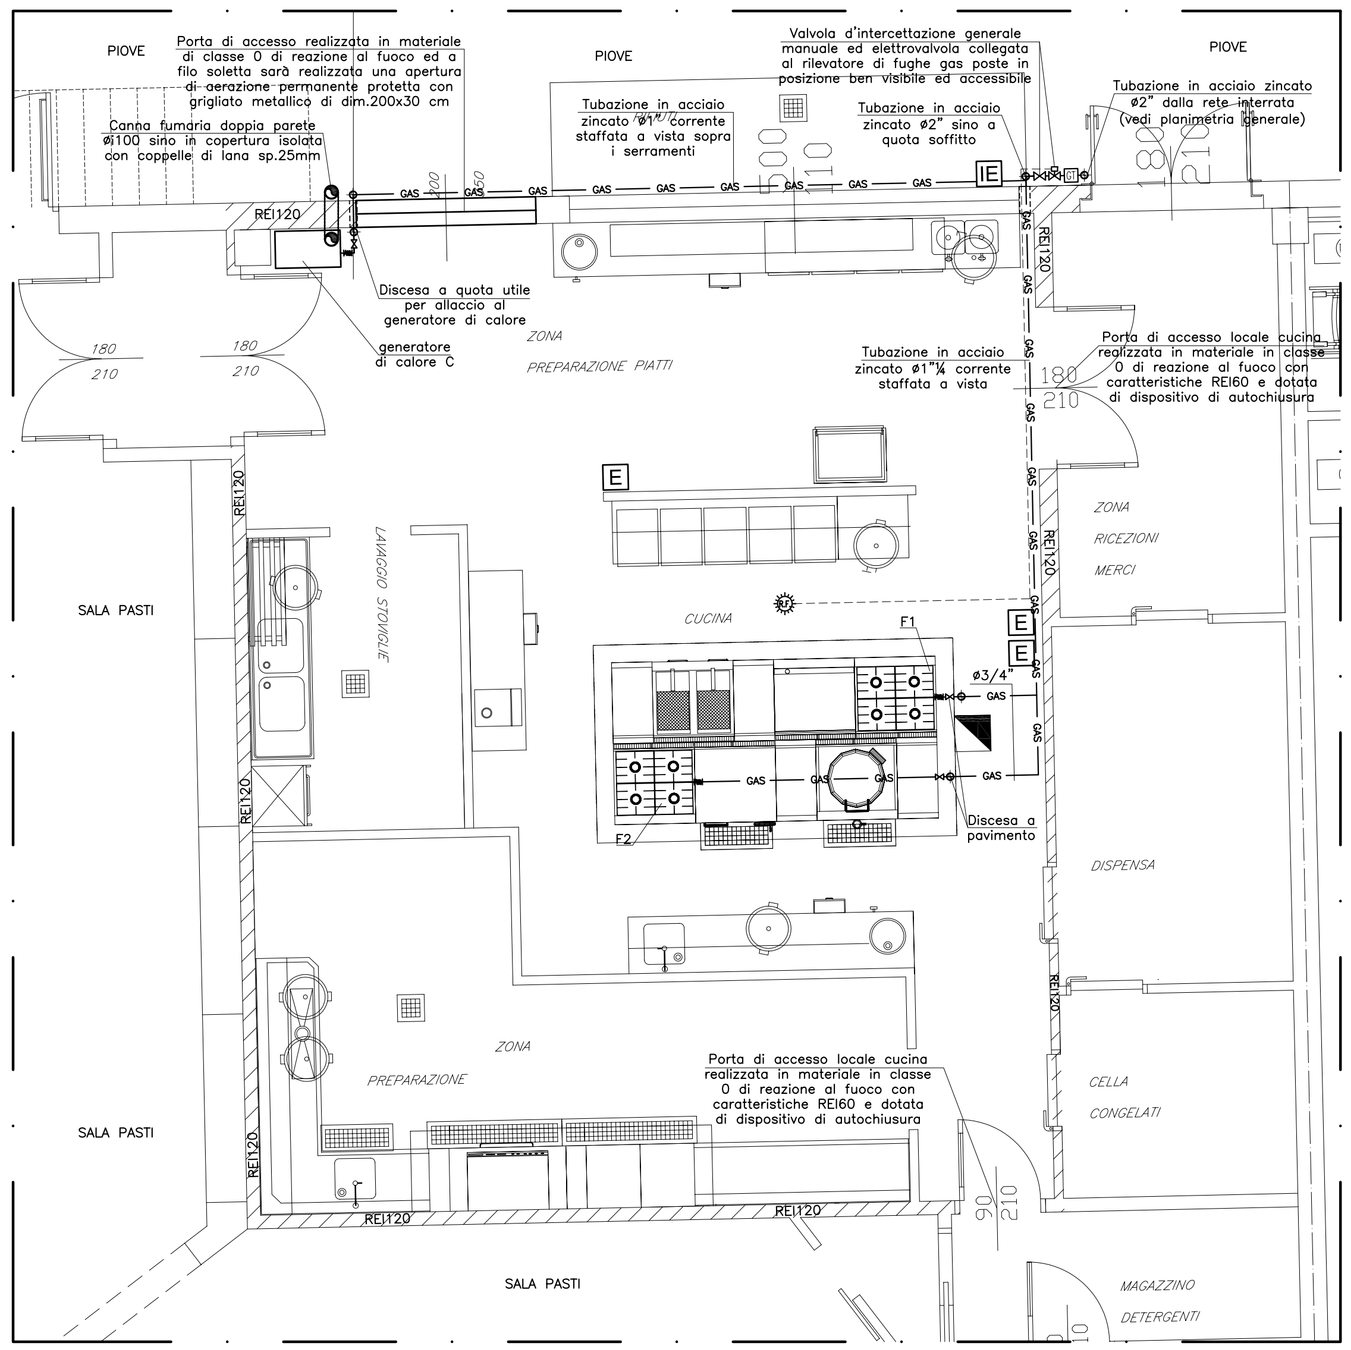

STRALCIO PIANTA PIANO TERRA
SCALA 1:50

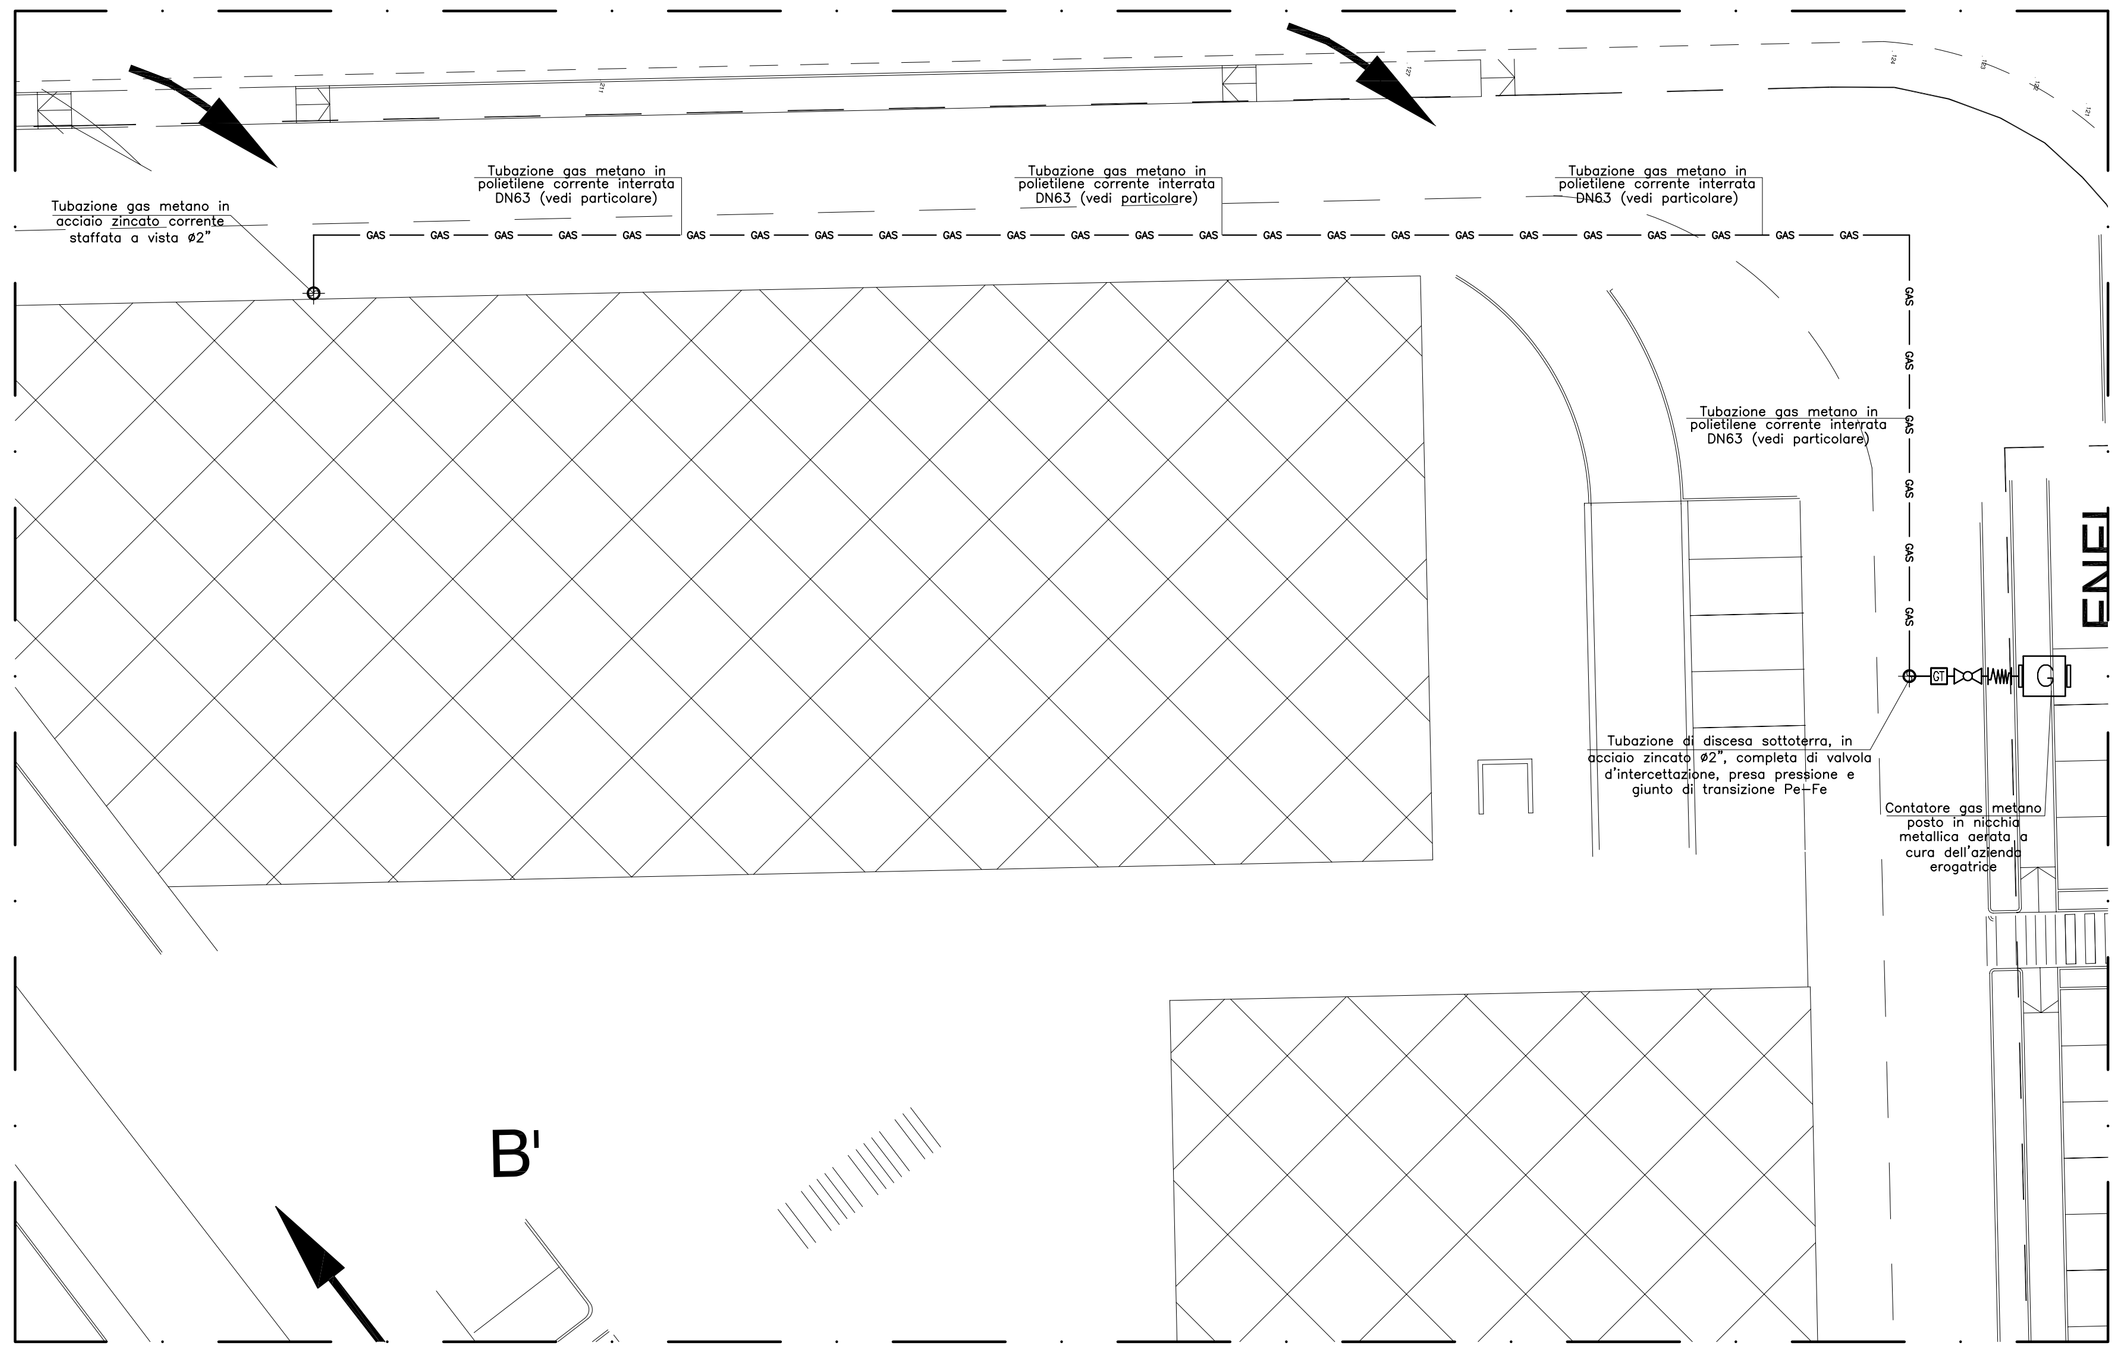

STRALCIO PLANIMETRIA GENERALE
SCALA 1:200

DATI TECNICI

F FUOCO COTTURA
- Potenza al focolare : 25.0 KW

C CALDAIA A GAS
- Portata termica : 28.5 KW
- Potenza utile : 29.6 KW
- Pressione max : 3 bar
- Marca : PARADIGMA
- Modello : MODULA II 30

il Progettista ..... il Committente .....

PROGETTO CLIMA
STUDIO TERMOTECNICO ASSOCIATO
VIA FAVARON, 68 – 20054 NOVA MILANESE (MB)
TEL./FAX 0362.450550 E-mail: info@progetto-clima.it
www.progetto-clima.it

Data: Settembre 2010	Committente: BISEI s.r.l. – Lotto E Edificio sito in via Stelvio Ang. via Monterosa 20039 – Varedo (MB)	Tavola: M24
Aggiornamento:		Scala: 1:50÷1:200
Commessa 10214	Titolo: Impianto di adduzione gas metano Distribuzione tubazioni e particolari Stralcio pianta piano terra e planimetria	Disegnato: LC