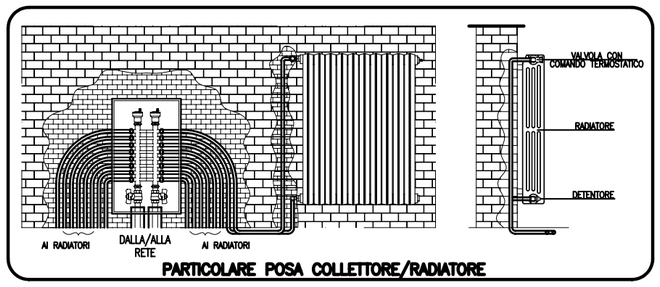

PARTICOLARE POSA COLLETTORE/RADIATORE

PARTICOLARE INSTALLAZIONE VENTILCONVETTORE

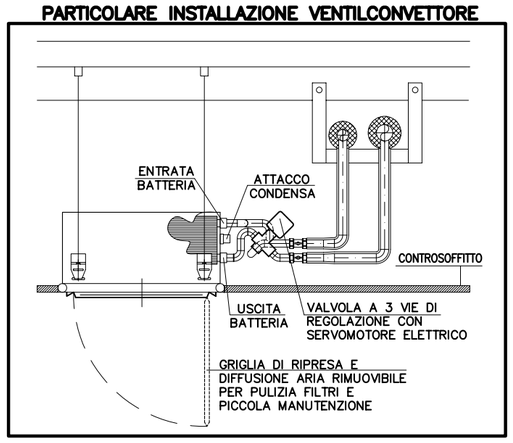

Unità VENTILCONVETTORI	SK62
Capacità raffrescamento (med) 7°÷12°C	5980 W
Capacità riscaldamento (med) 60°÷50°C	13500 W
Portata aria (med)	1280 mc/h
Rumorosità (med)	44 dB(A)
Dimensioni (LxPxH)	820x820x303 mm
Potenza Assorbita (max)	170 W

Unità RECUPERATORE	ComfoAir 800
Portata aria (max)	800 mc/h
Prevalenza (max)	200 Pa
Rendimento termico	90%
Rumorosità (max)	74.1 dB(A)
Dimensioni (LxPxH)	1400x700x1050 mm
Potenza Assorbita (max)	670 W

Unità UMIDIFICATORE	KV–MV4
n° elettrodi	2
Potenza assorbita	3 kW
Produzione di vapore	2÷4 kg/h
Regolazione	ON/OFF
Alimentazione	230/1/50
Dimensioni (LxPxH)	325x230x500 mm
Peso in servizio	16 kg
Fissaggio	a parete

PARTICOLARI DIMENSIONI RADIATORI AD ELEMENTI COMPONIBILI

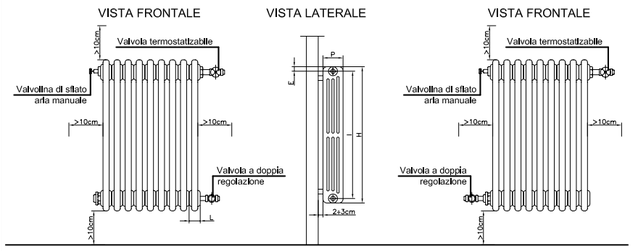

CARATTERISTICHE DIMENSIONALI

MODELLO	NUMERO COLONNE	DIMENSIONI				
		H (mm)	I (mm)	P (mm)	L (mm)	E (mm)
900	4	902	835	139	45	33.5

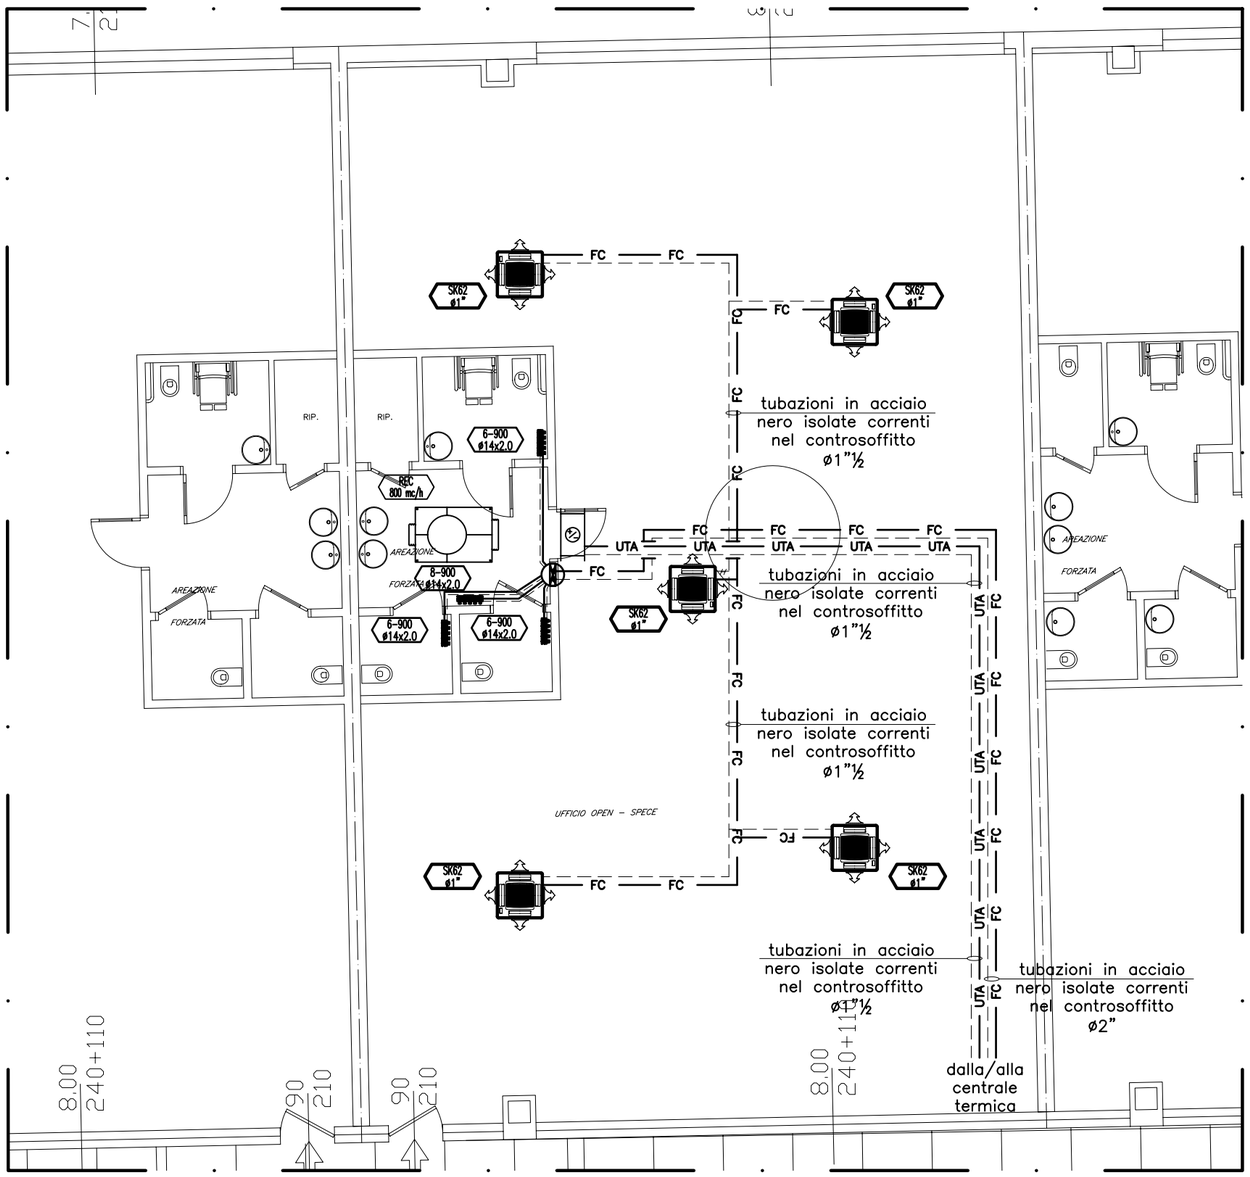

STRALCIO PIANTA PIANO PRIMO
SCALA 1:100

LEGENDA

SKxx	VENTILCONVETTORE A CASSETTA DA INCASSO NEL CONTROSOFFITTO
n°... ø...	RADIATORE AD ELEMENTI COMPONIBILI
	TUBAZIONI IN MULTISTRATO PER COLLEGAMENTO RADIATORI
	COLLETORE PER IMPIANTO A RADIATORI
FC	TUBAZIONI IN ACCIAIO CIRCUITO VENTILCONVETTORI
RAD	TUBAZIONI IN ACCIAIO CIRCUITO RADIATORI
UTA	TUBAZIONI IN ACCIAIO CIRCUITO BATTERIA RECUPERATORE
PAV	TUBAZIONI IN ACCIAIO CIRCUITO PANNELLI RADIANTI
	BATTERIA DI RAFFRESCAMENTO
	RECUPERTAORE DI CALORE A FLUSSI INCROCIATI

Nota Bene: i canali in lamiera zincata saranno dotati di ispezioni tali da consentire la periodica sanificazione degli stessi.

PARTICOLARE SCARICO CONDENSA VENTILCONVETTORI

Nota Bene :
– Le tubazioni atte allo scarico condensa (tubazioni in polipropilene ad innesto) saranno da convogliare al più vicino punto di scarico, sifonate così come rappresentato nel tipico.

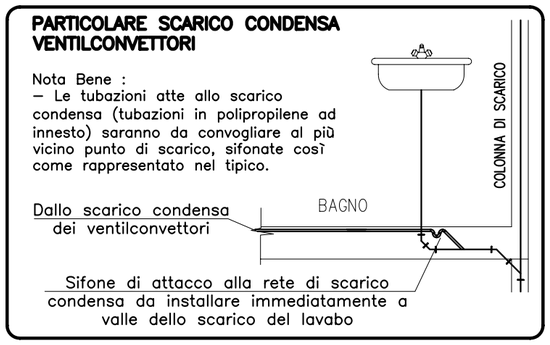

il Progettista .....

il Committente .....

PROGETTO CLIMA

STUDIO TERMOTECNICO ASSOCIATO
VIA FAVARON, 68 – 20054 NOVA MILANESE (MB)
TEL./FAX 0362.450550 E-mail: info@progetto-clima.it
www.progetto-clima.it

Data: Settembre 2010	Committente: BISEI s.r.l. – Lotto H Edificio sito in via Stelvio Ang. via Monterosa 20039 – Varedo (MB)	Tavola: M38
Aggiornamento:		Scala: 1:100
Commessa 10214	Titolo: Impianto di riscaldamento del tipo ventilconvettori con apporto di aria primaria Distribuzione tubazioni e macchine Stralcio pianta piano primo	Disegnato: LC