




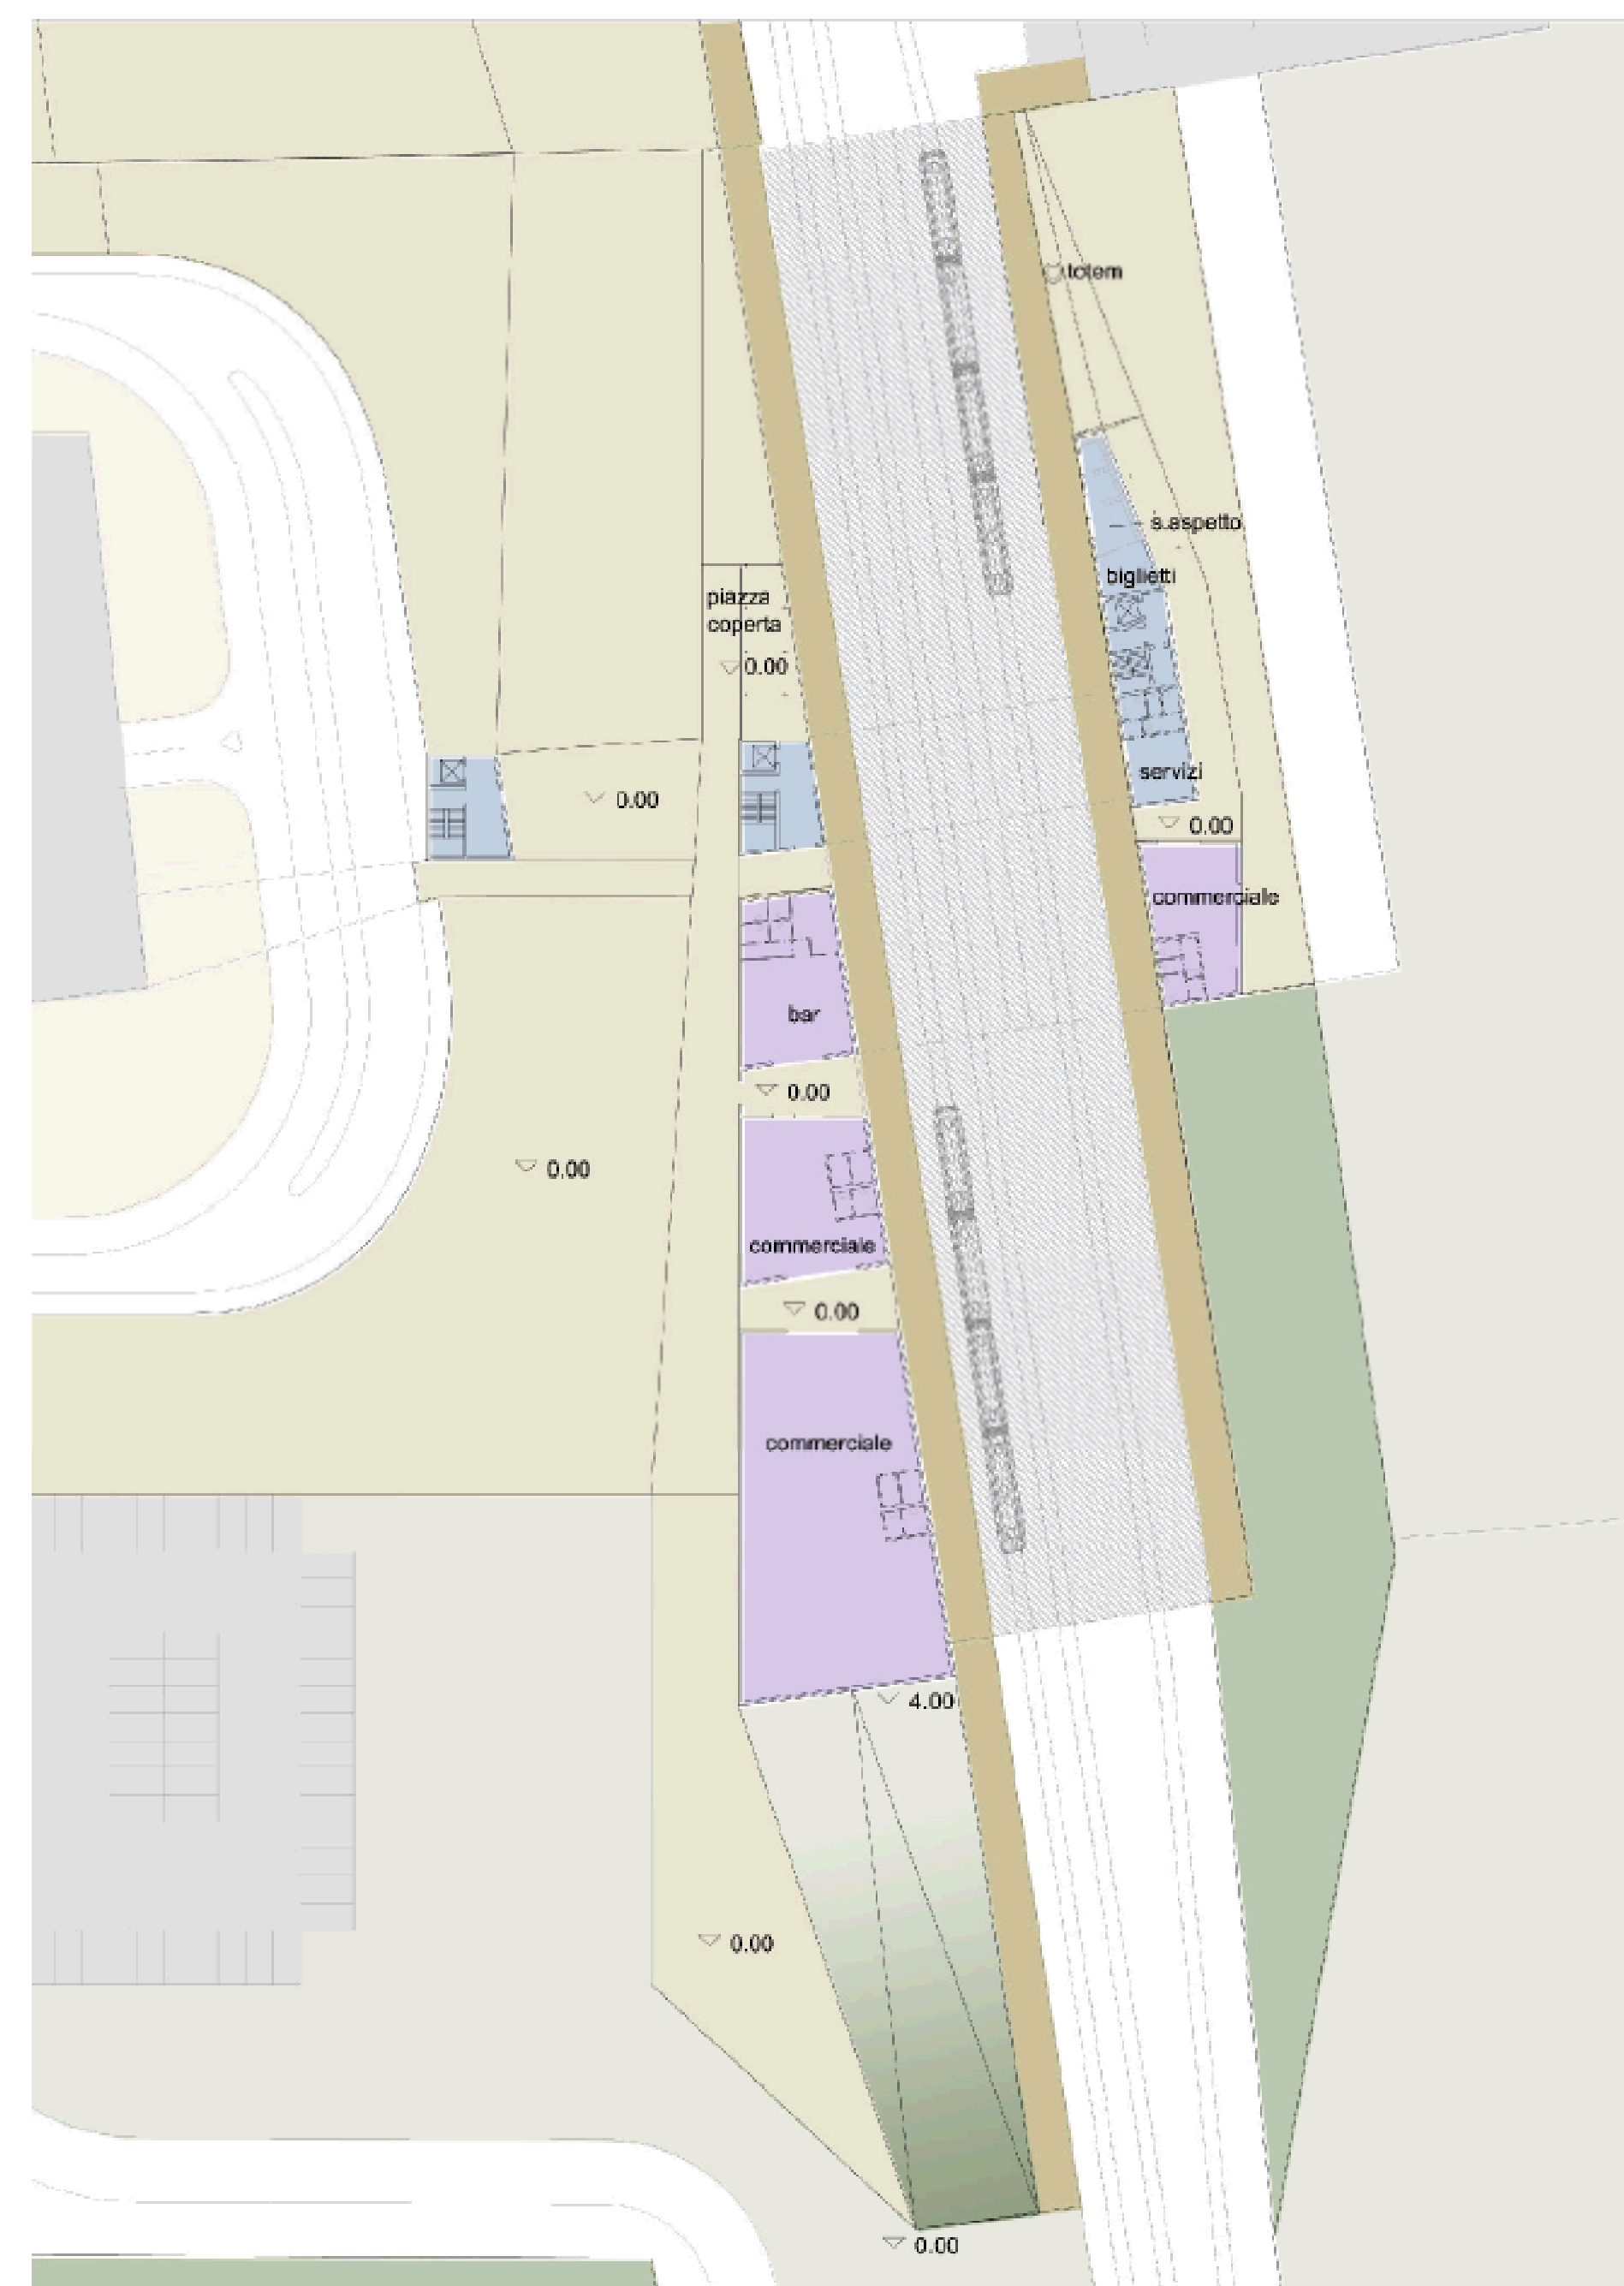


PLANIMETRIA PIANO TERRA

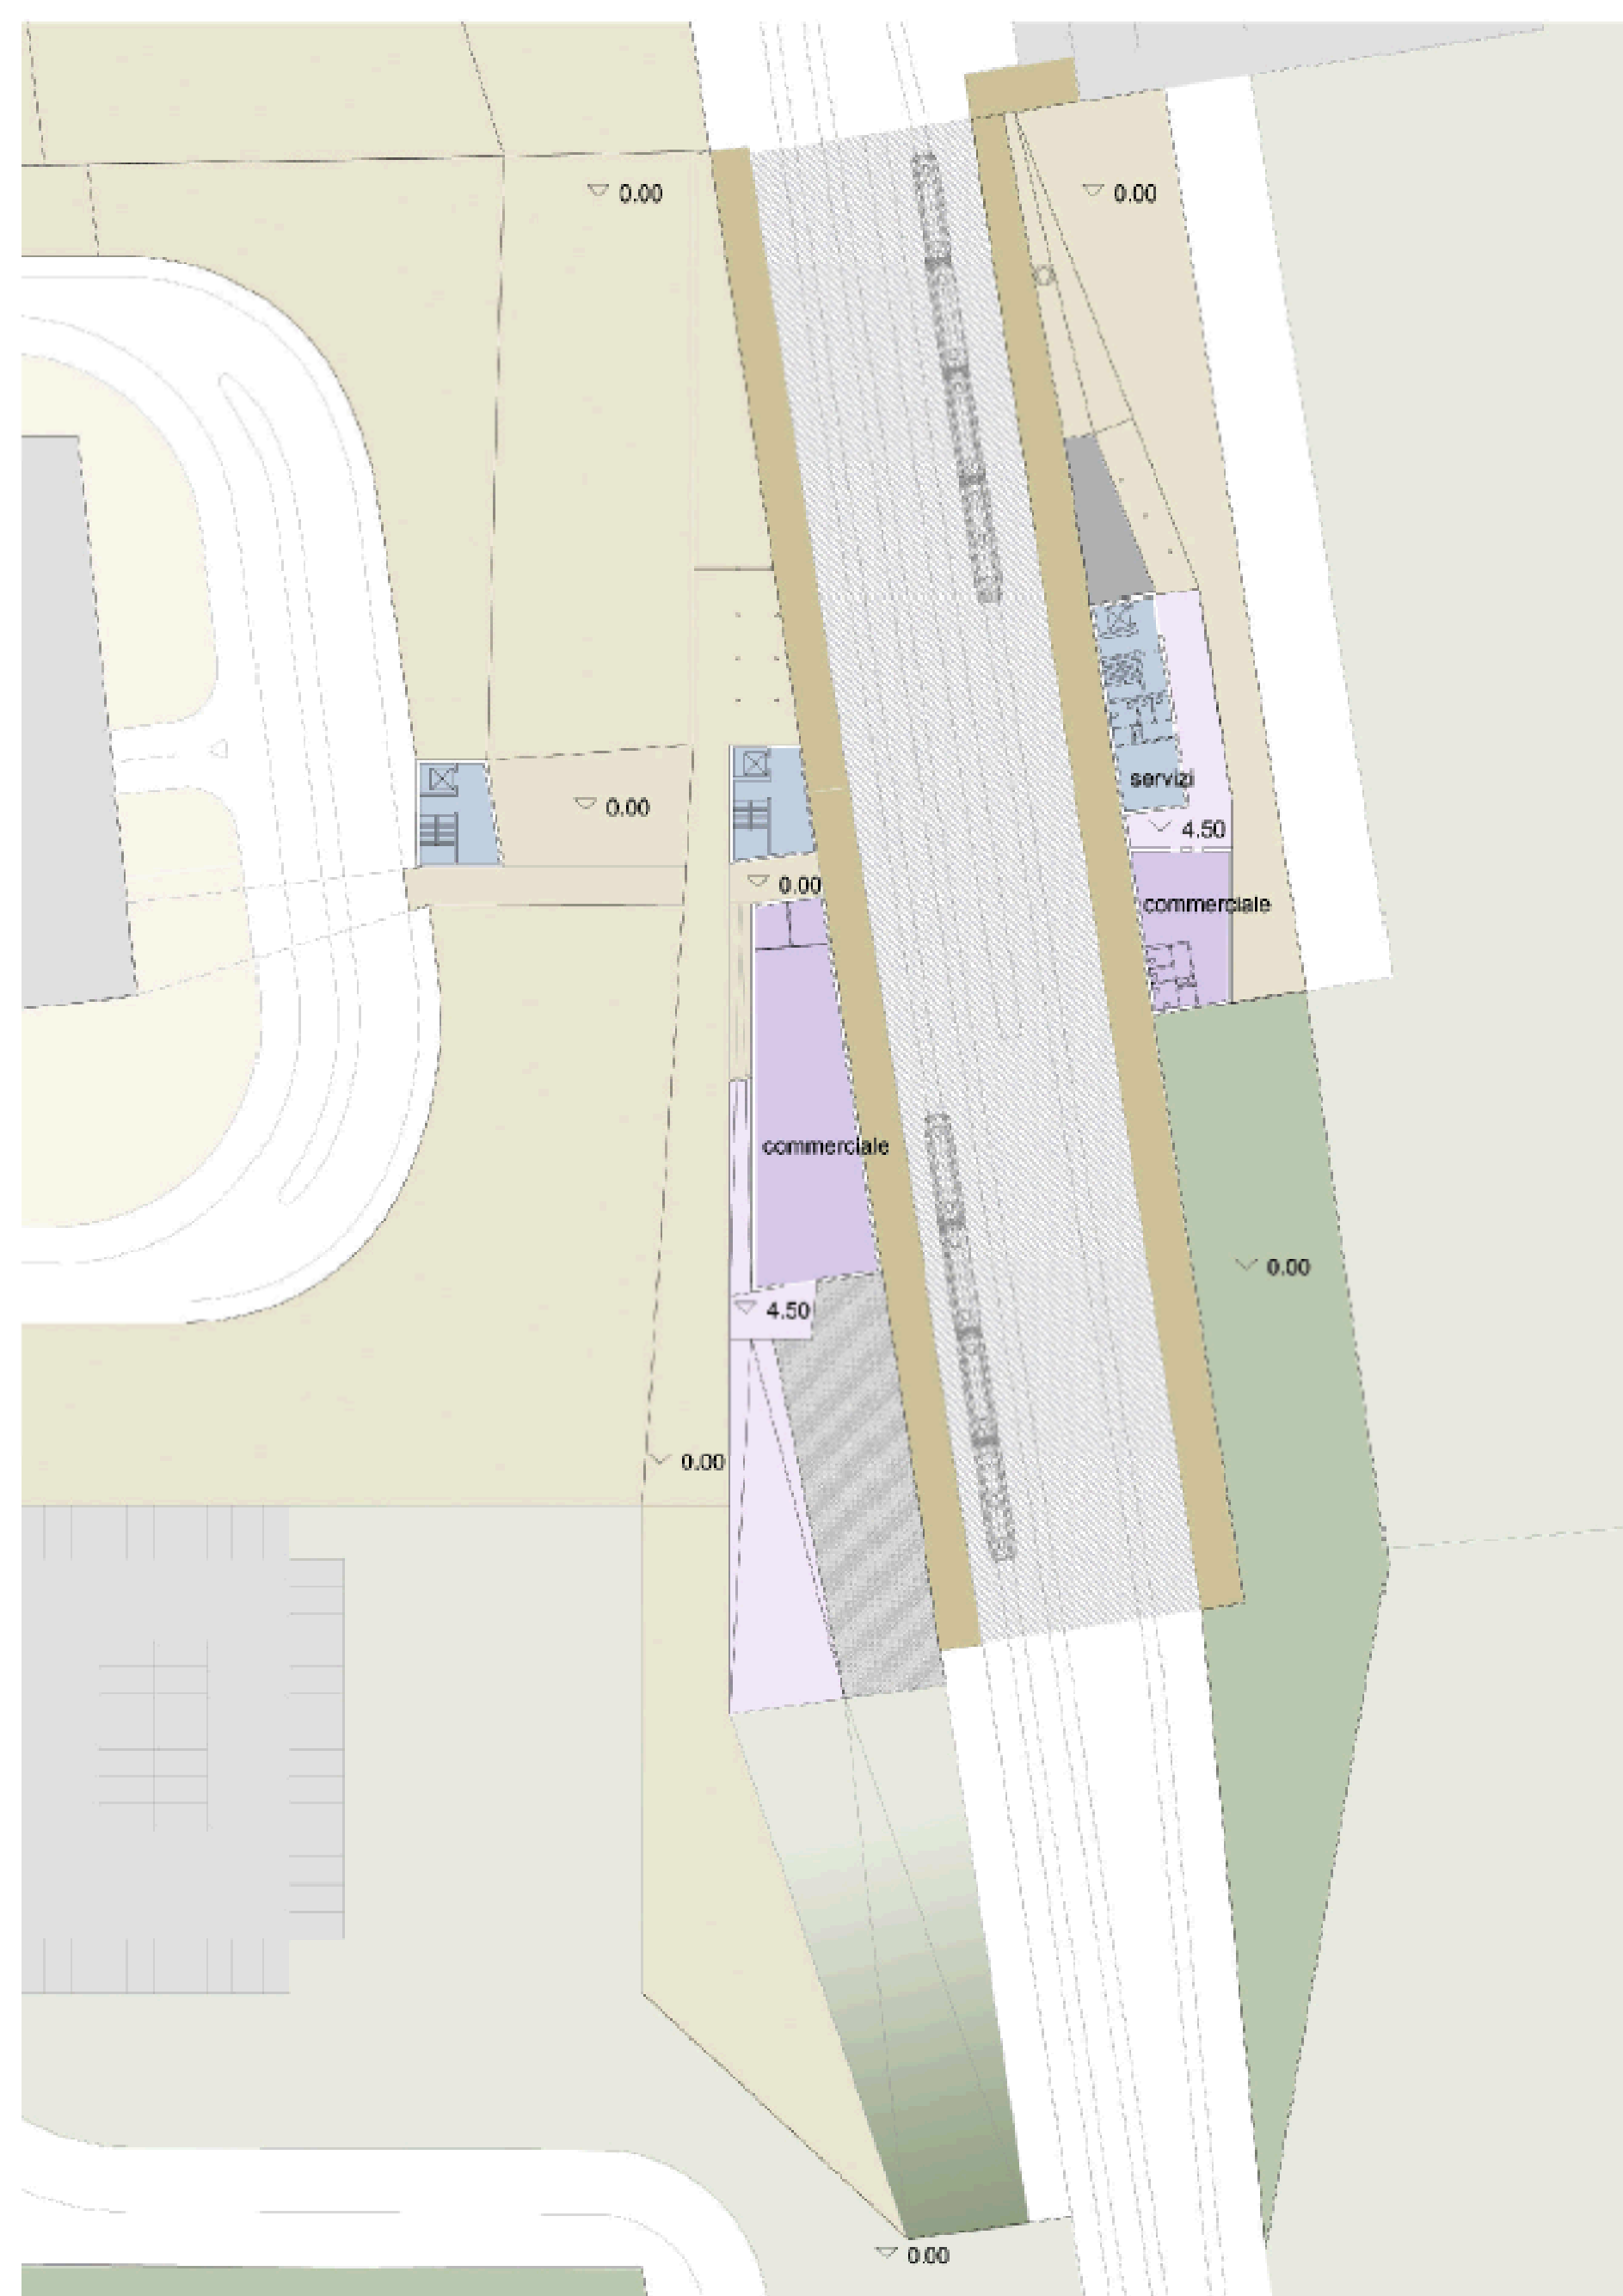


PLANIMETRIA PIANO PRIMO - Quota + 4.50

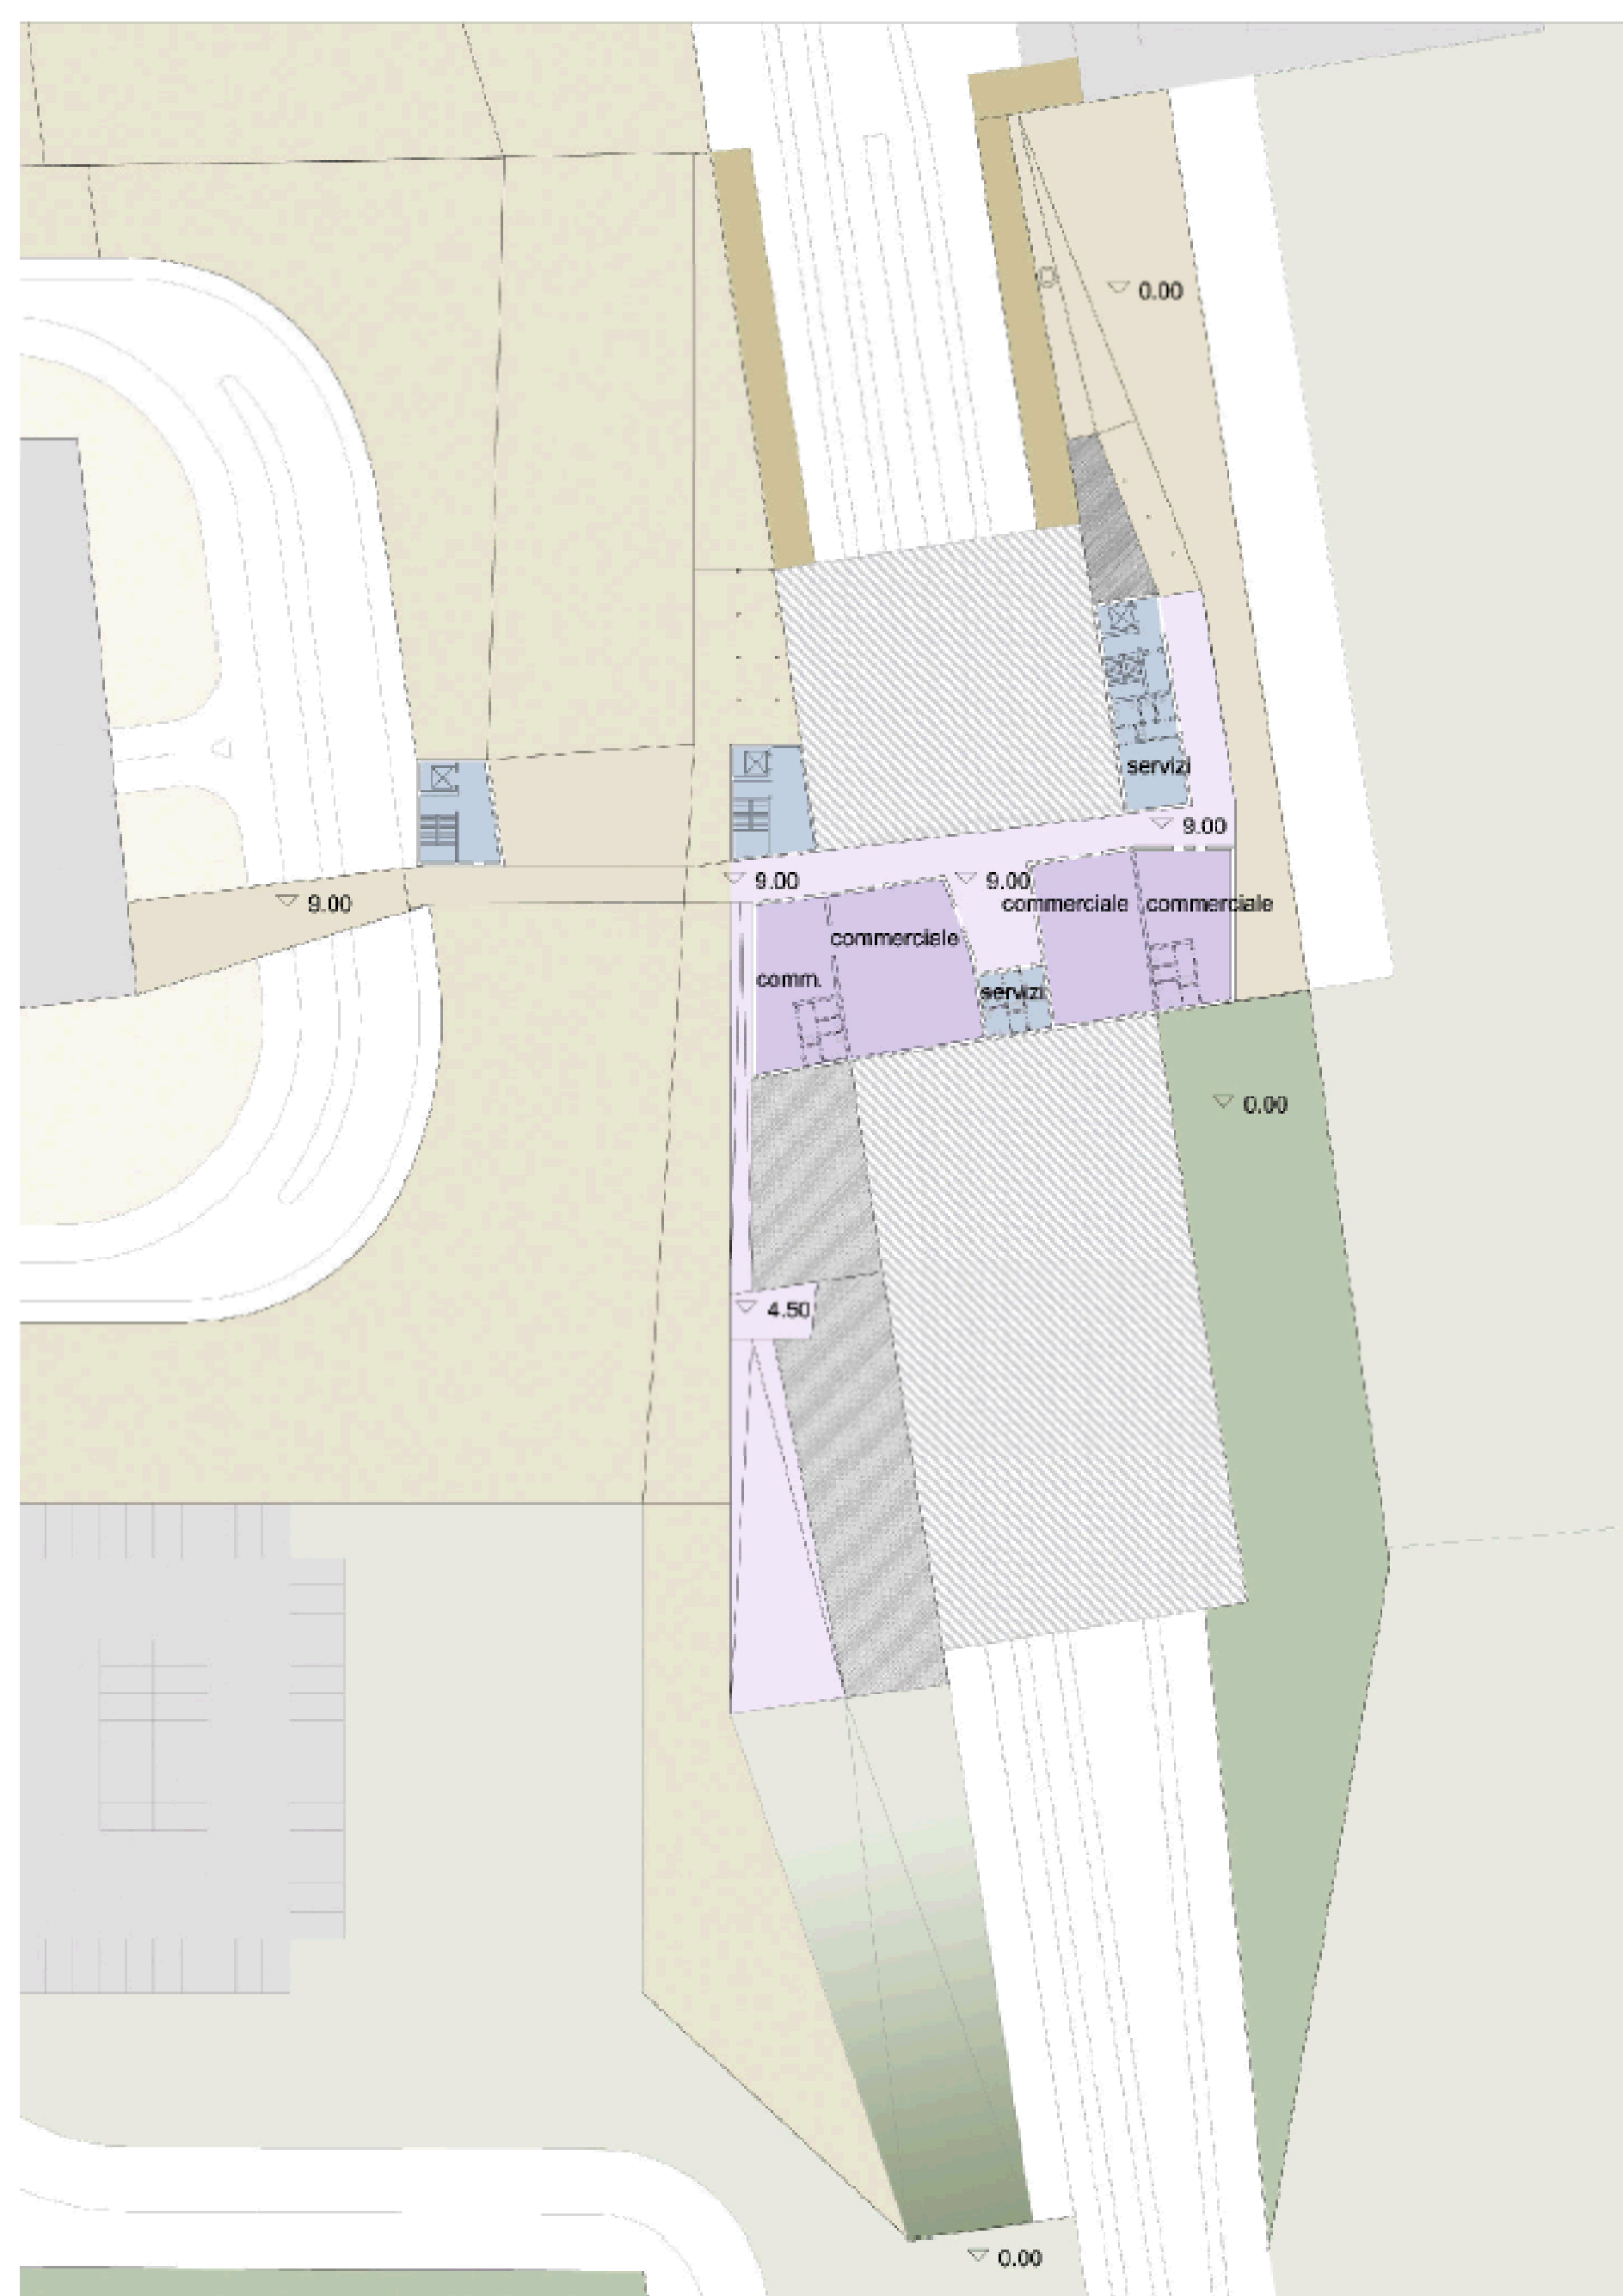


PLANIMETRIA PIANO SECONDO - Quota + 9.00

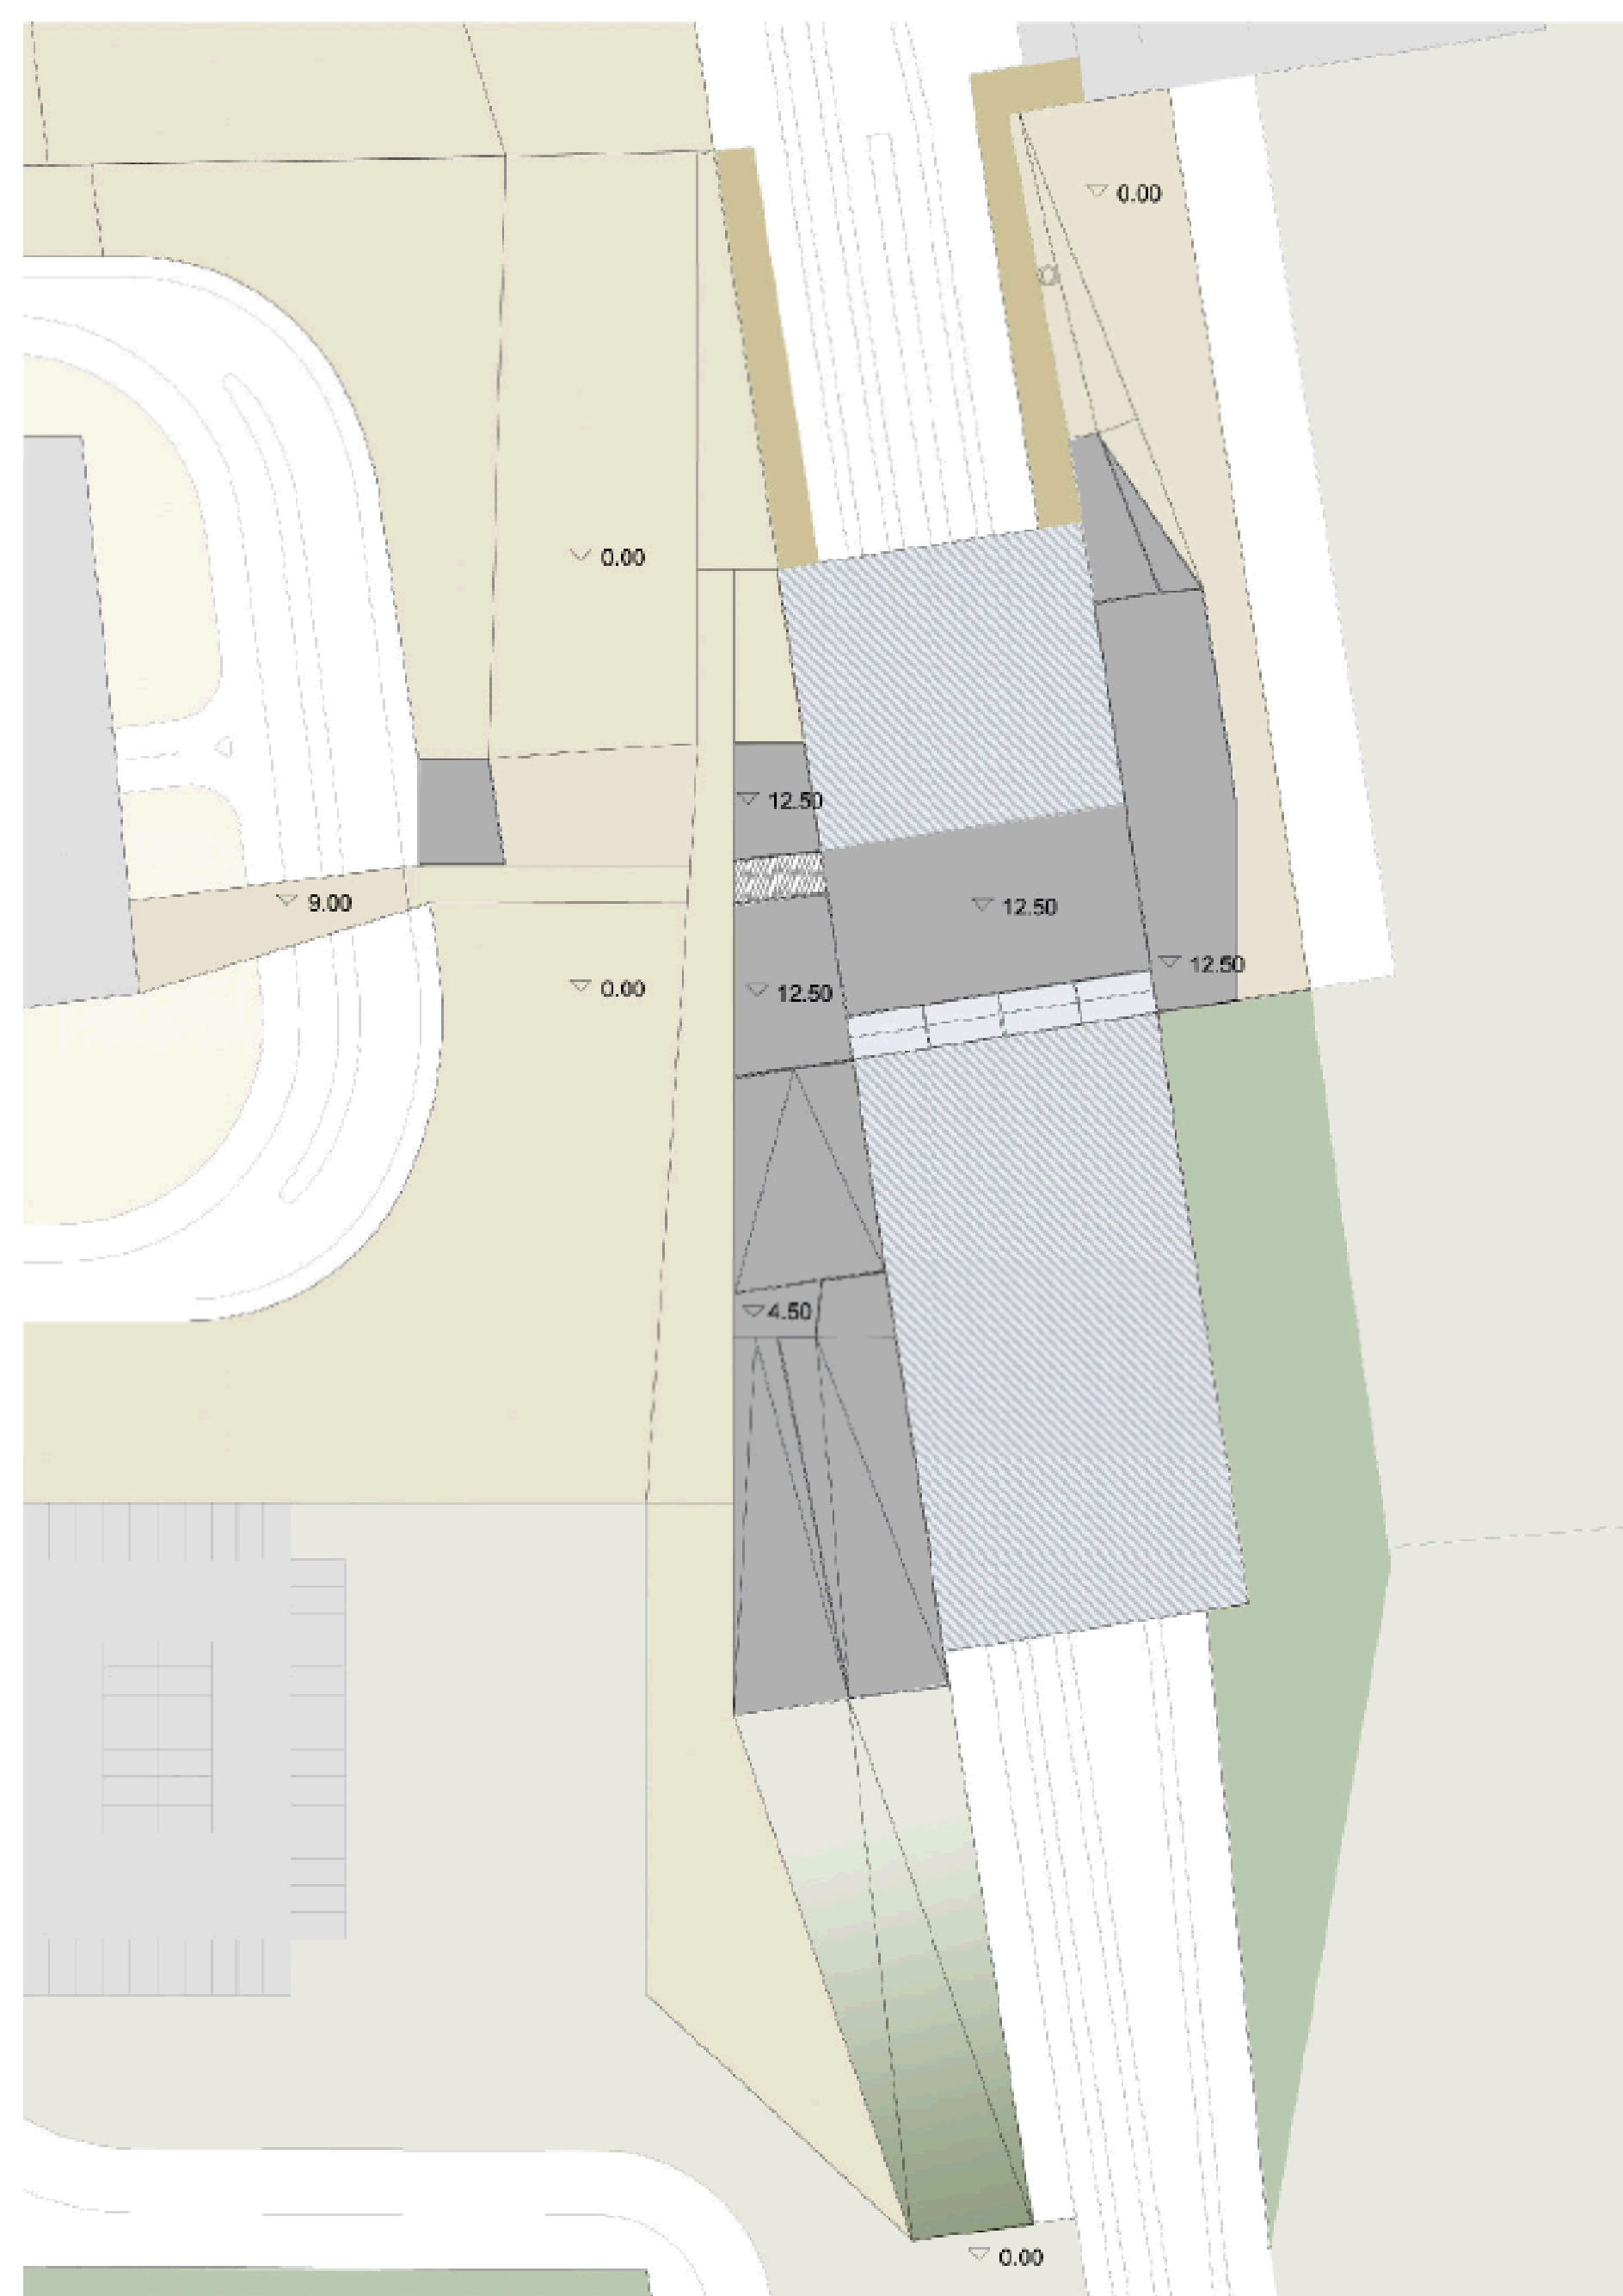


PLANIMETRIA COPERTURE

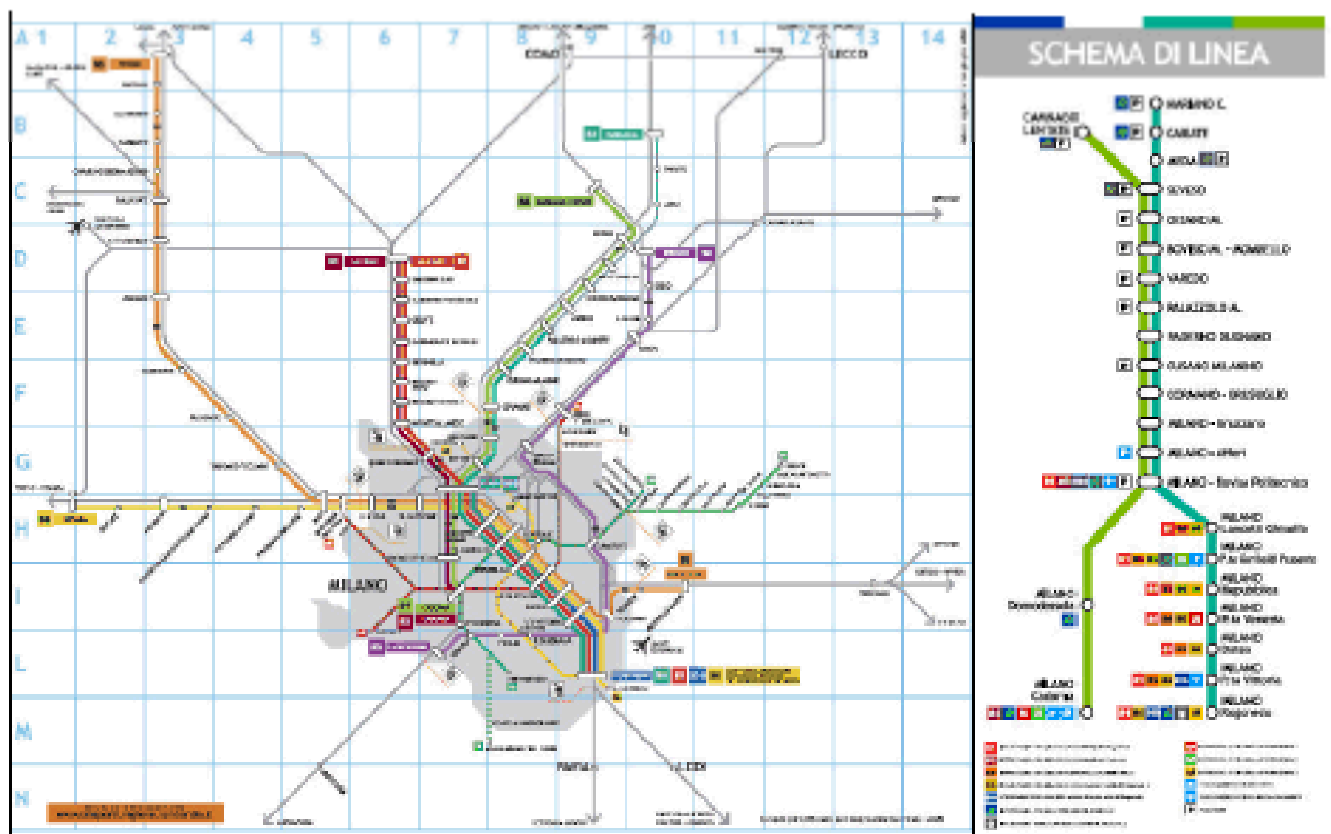


SERVIZIO FERROVIARIO SUBURBANO

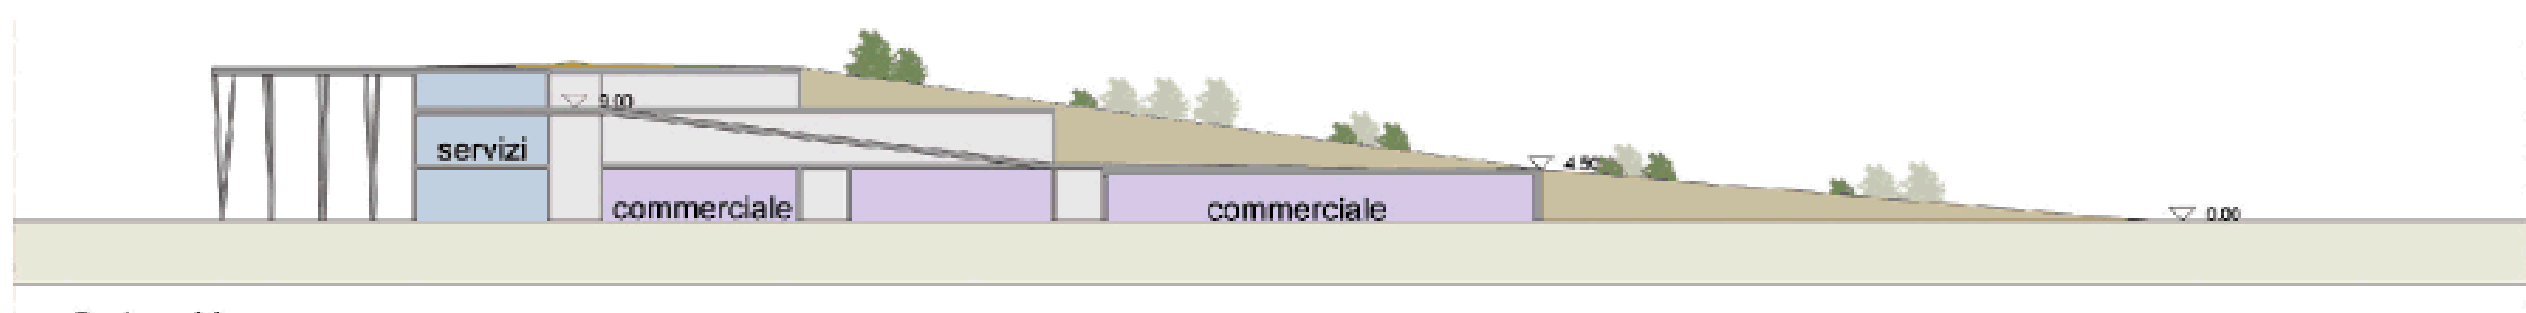


SEZIONE A-A

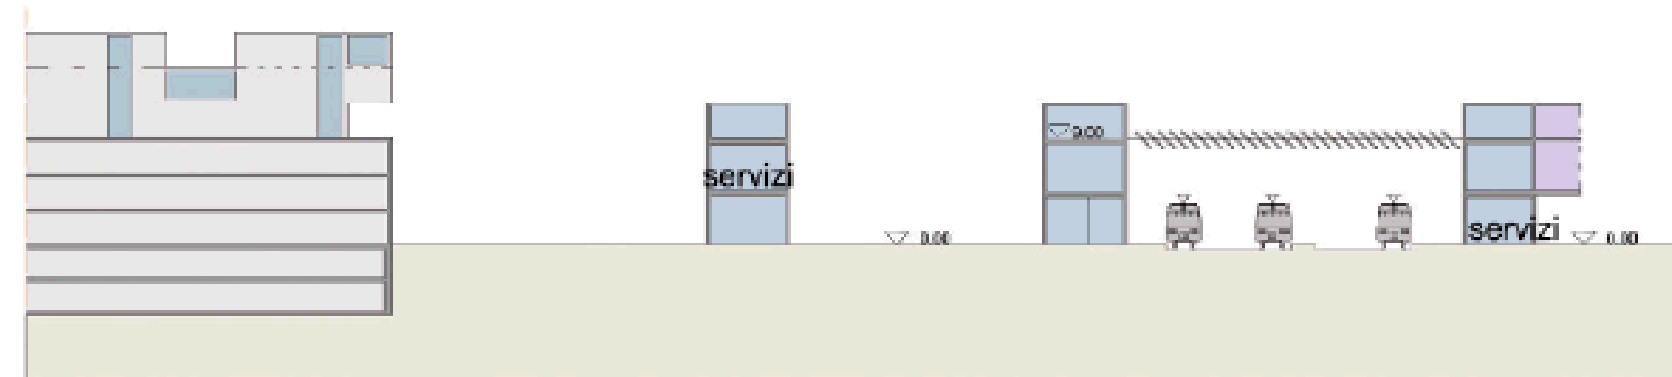


SEZIONE B-B

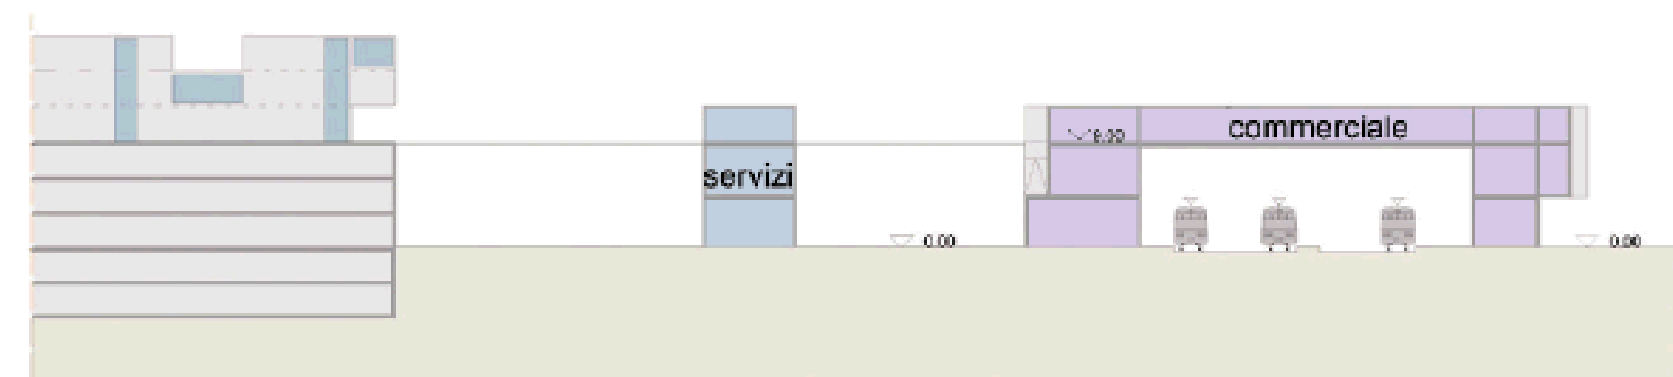


SEZIONE C-C

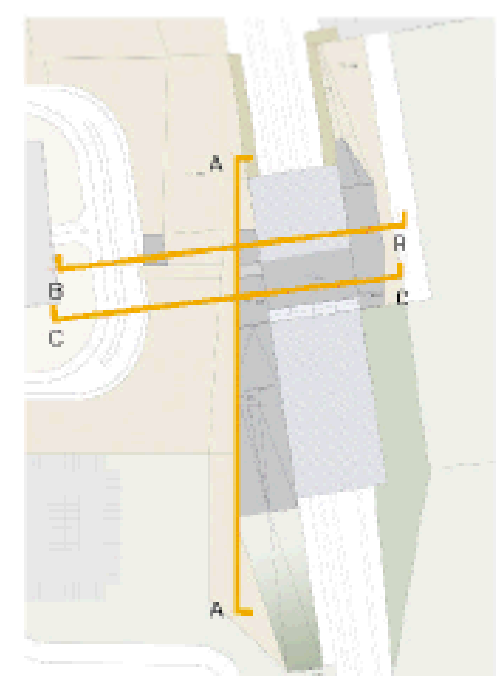


KEY-PLAN

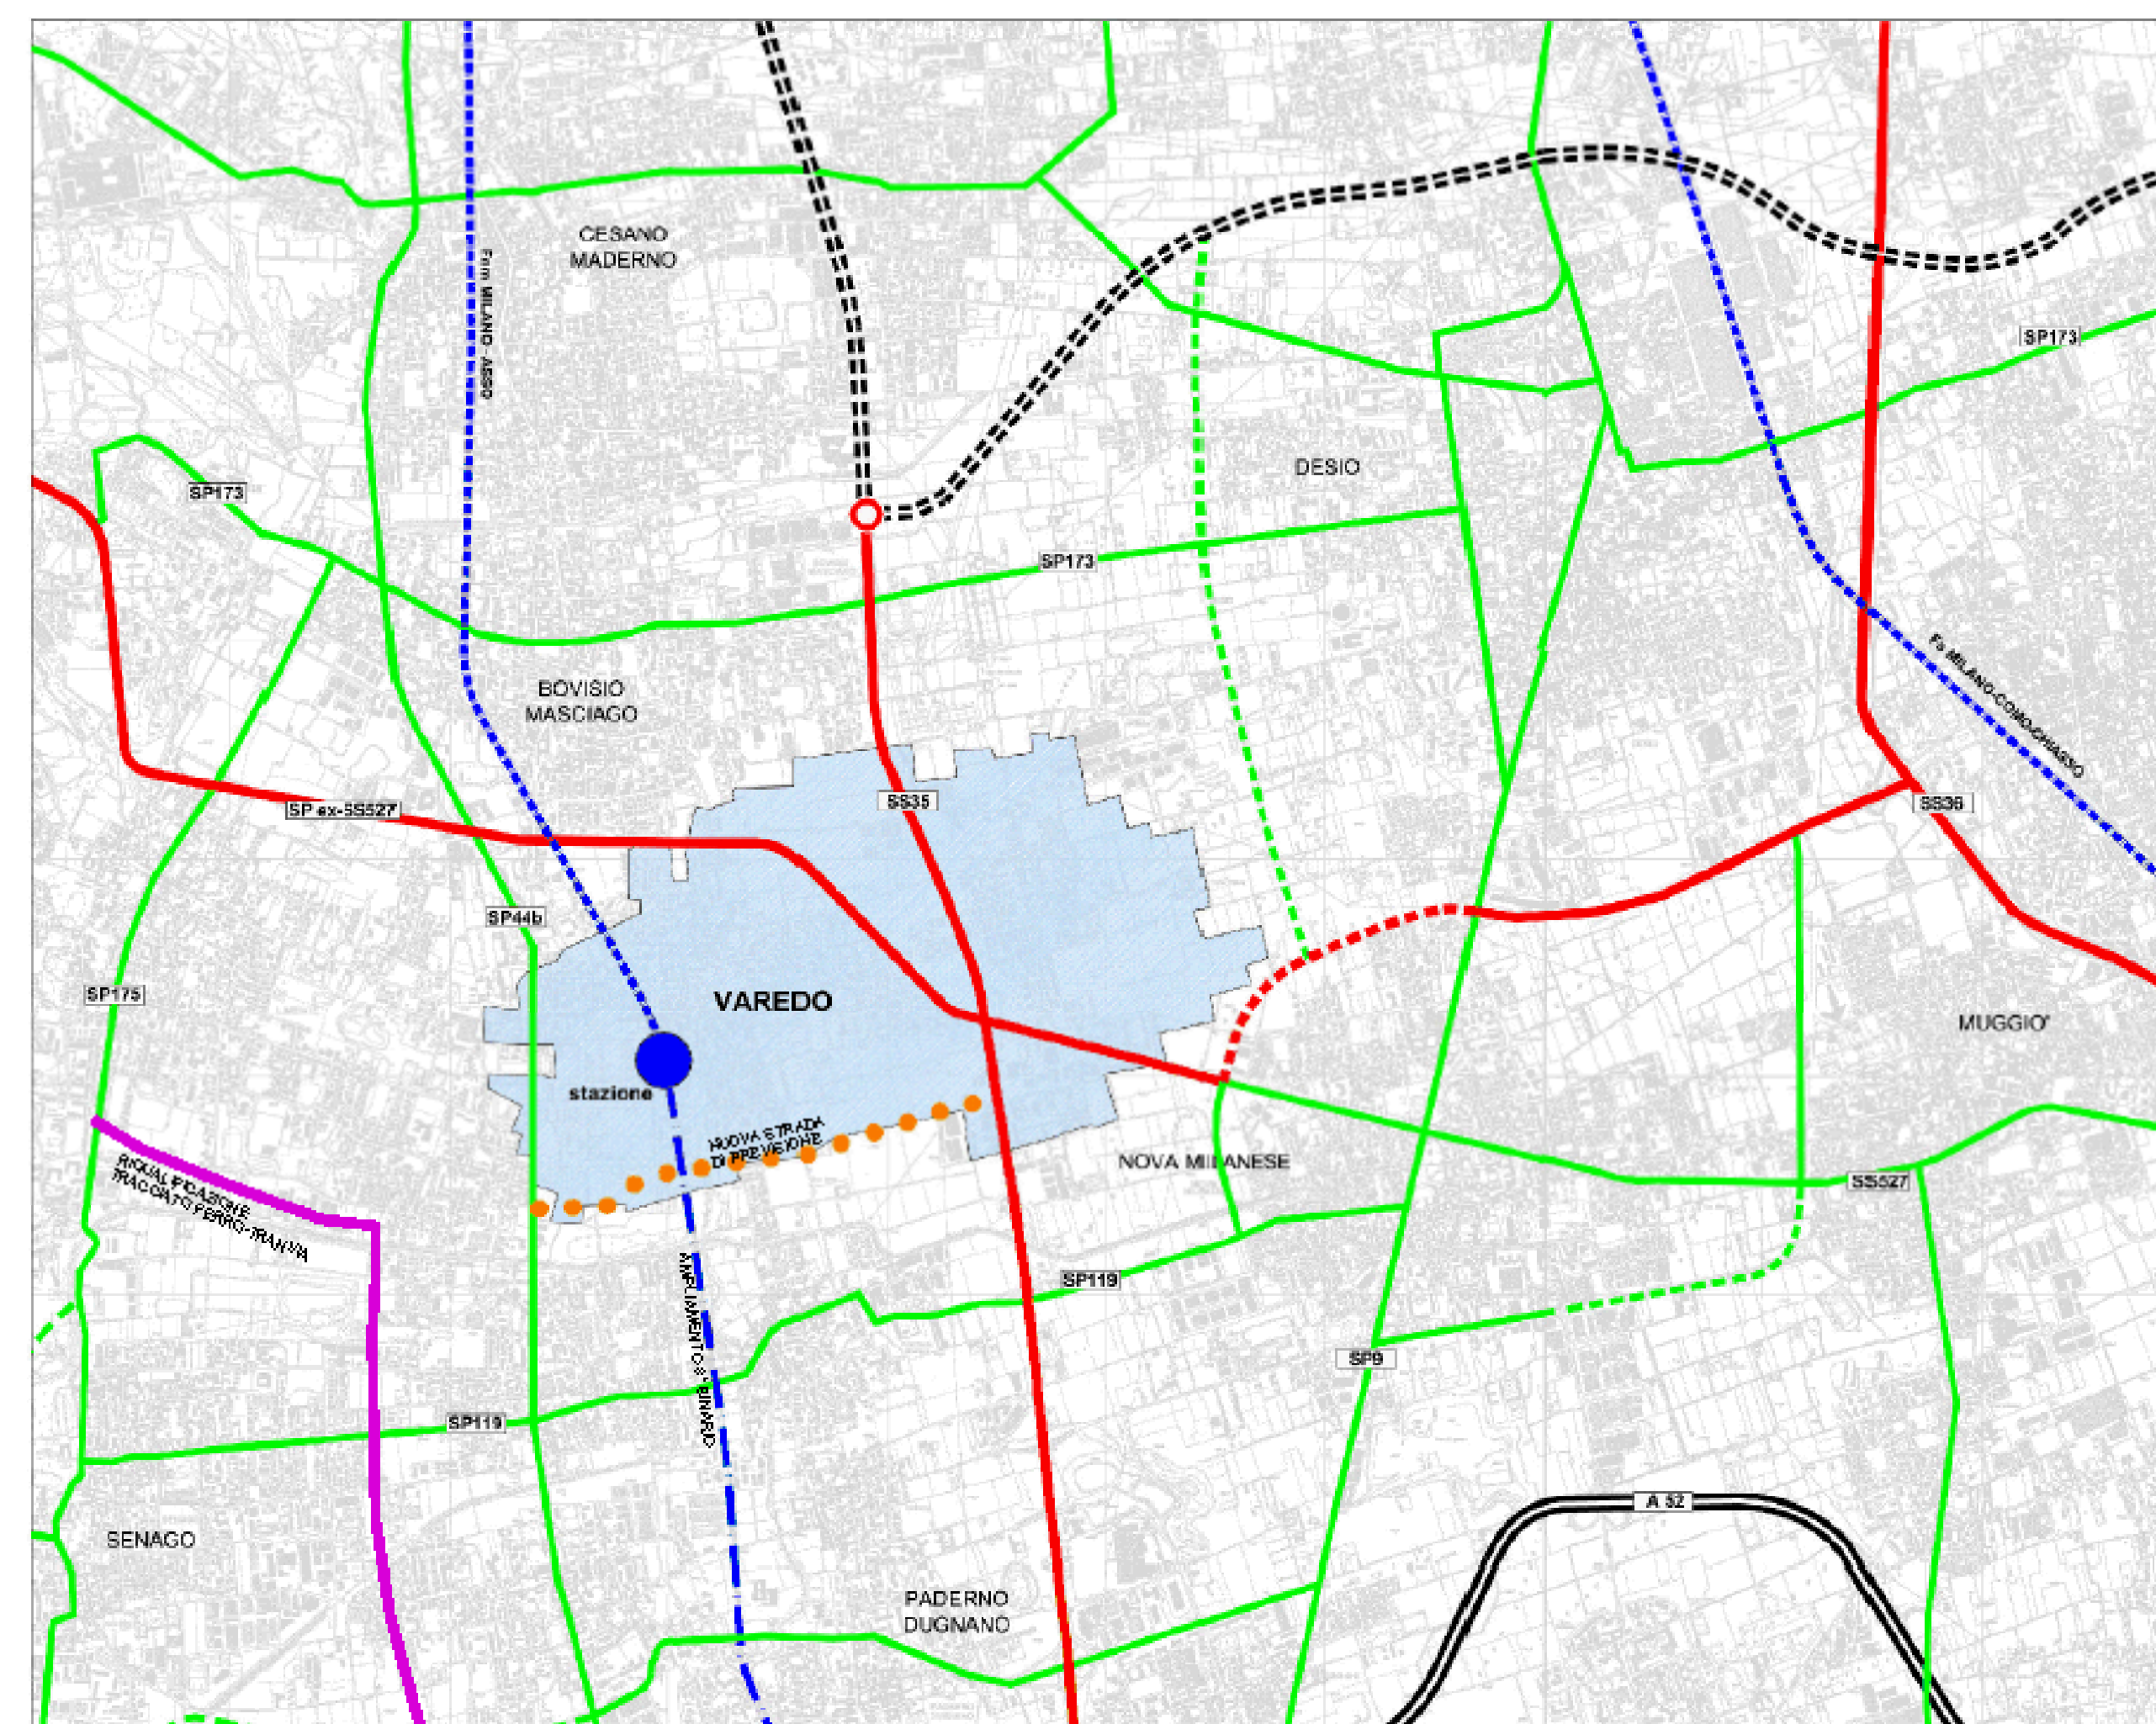


INQUADRAMENTO TERRITORIALE DELLE RETI

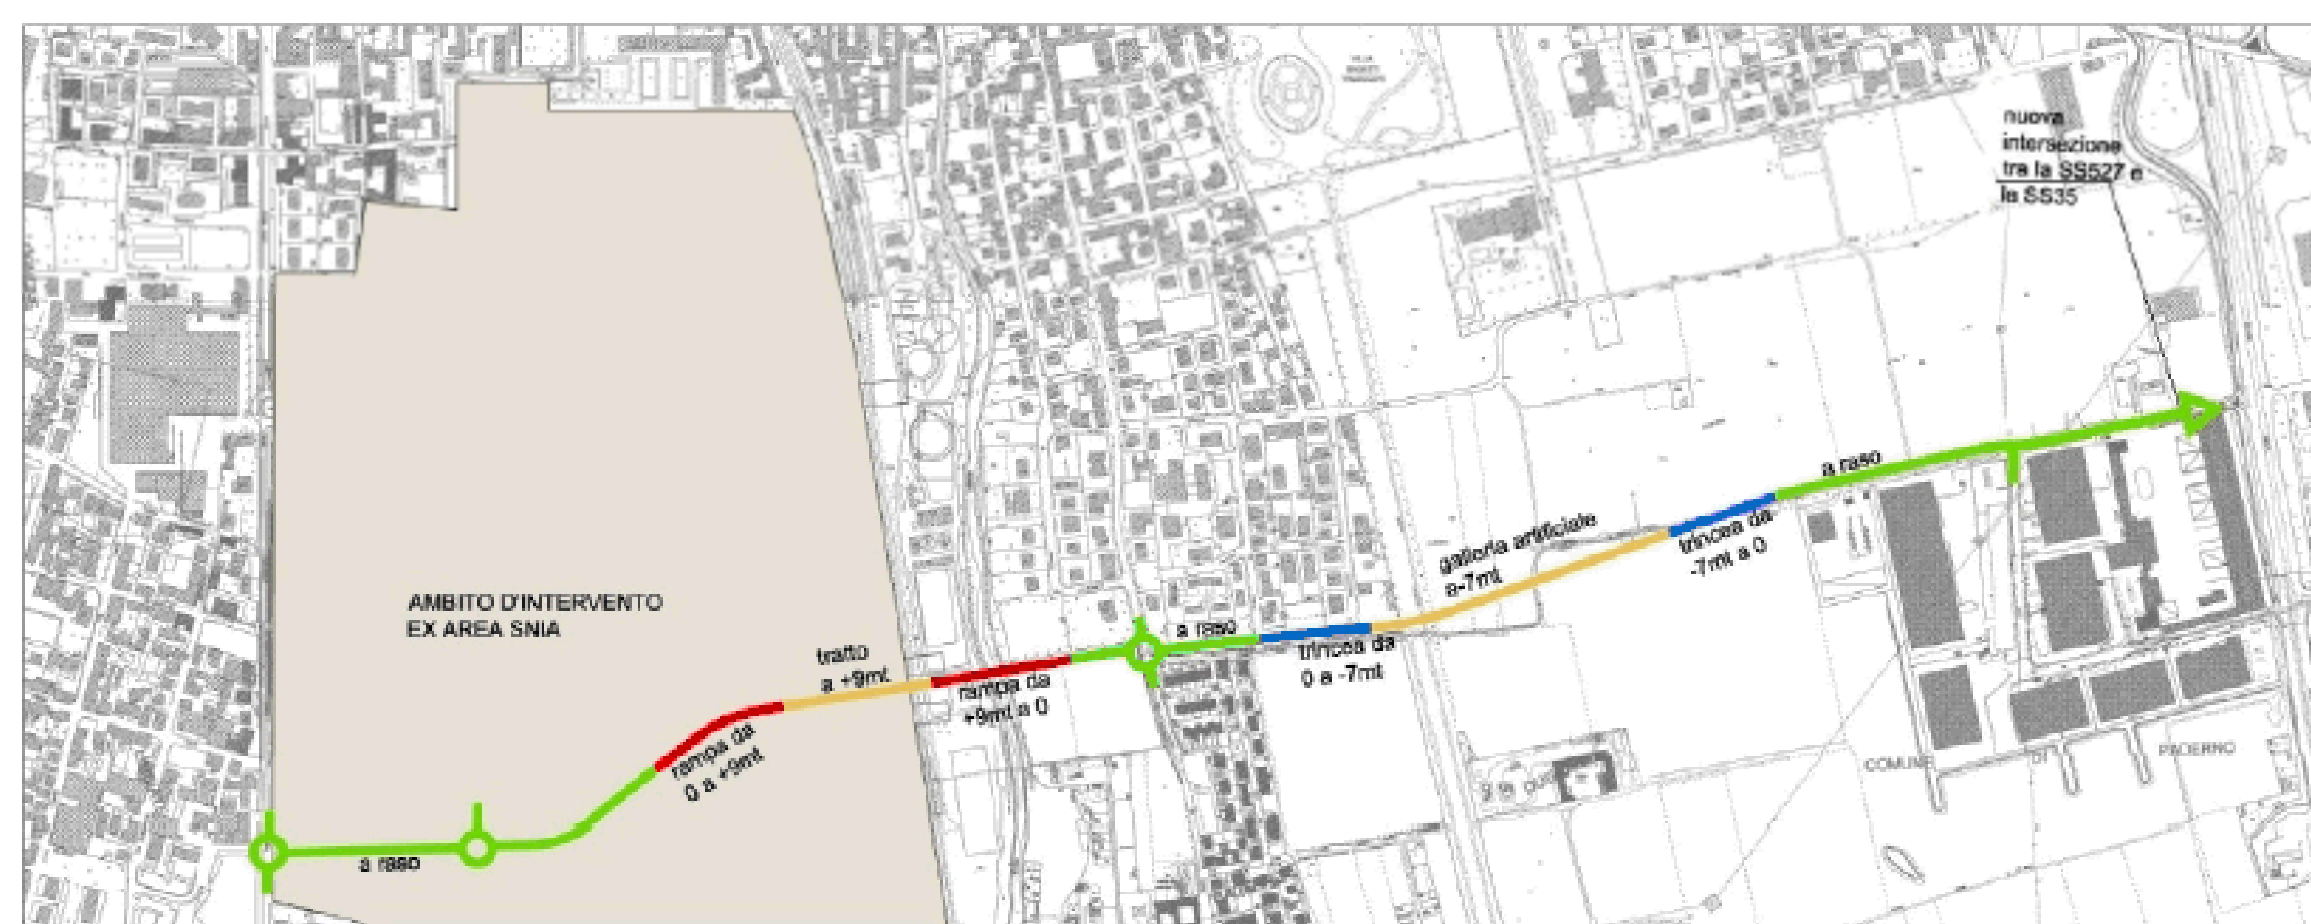

NUOVA STRADA DI PREVISIONE: Ipotesi 1

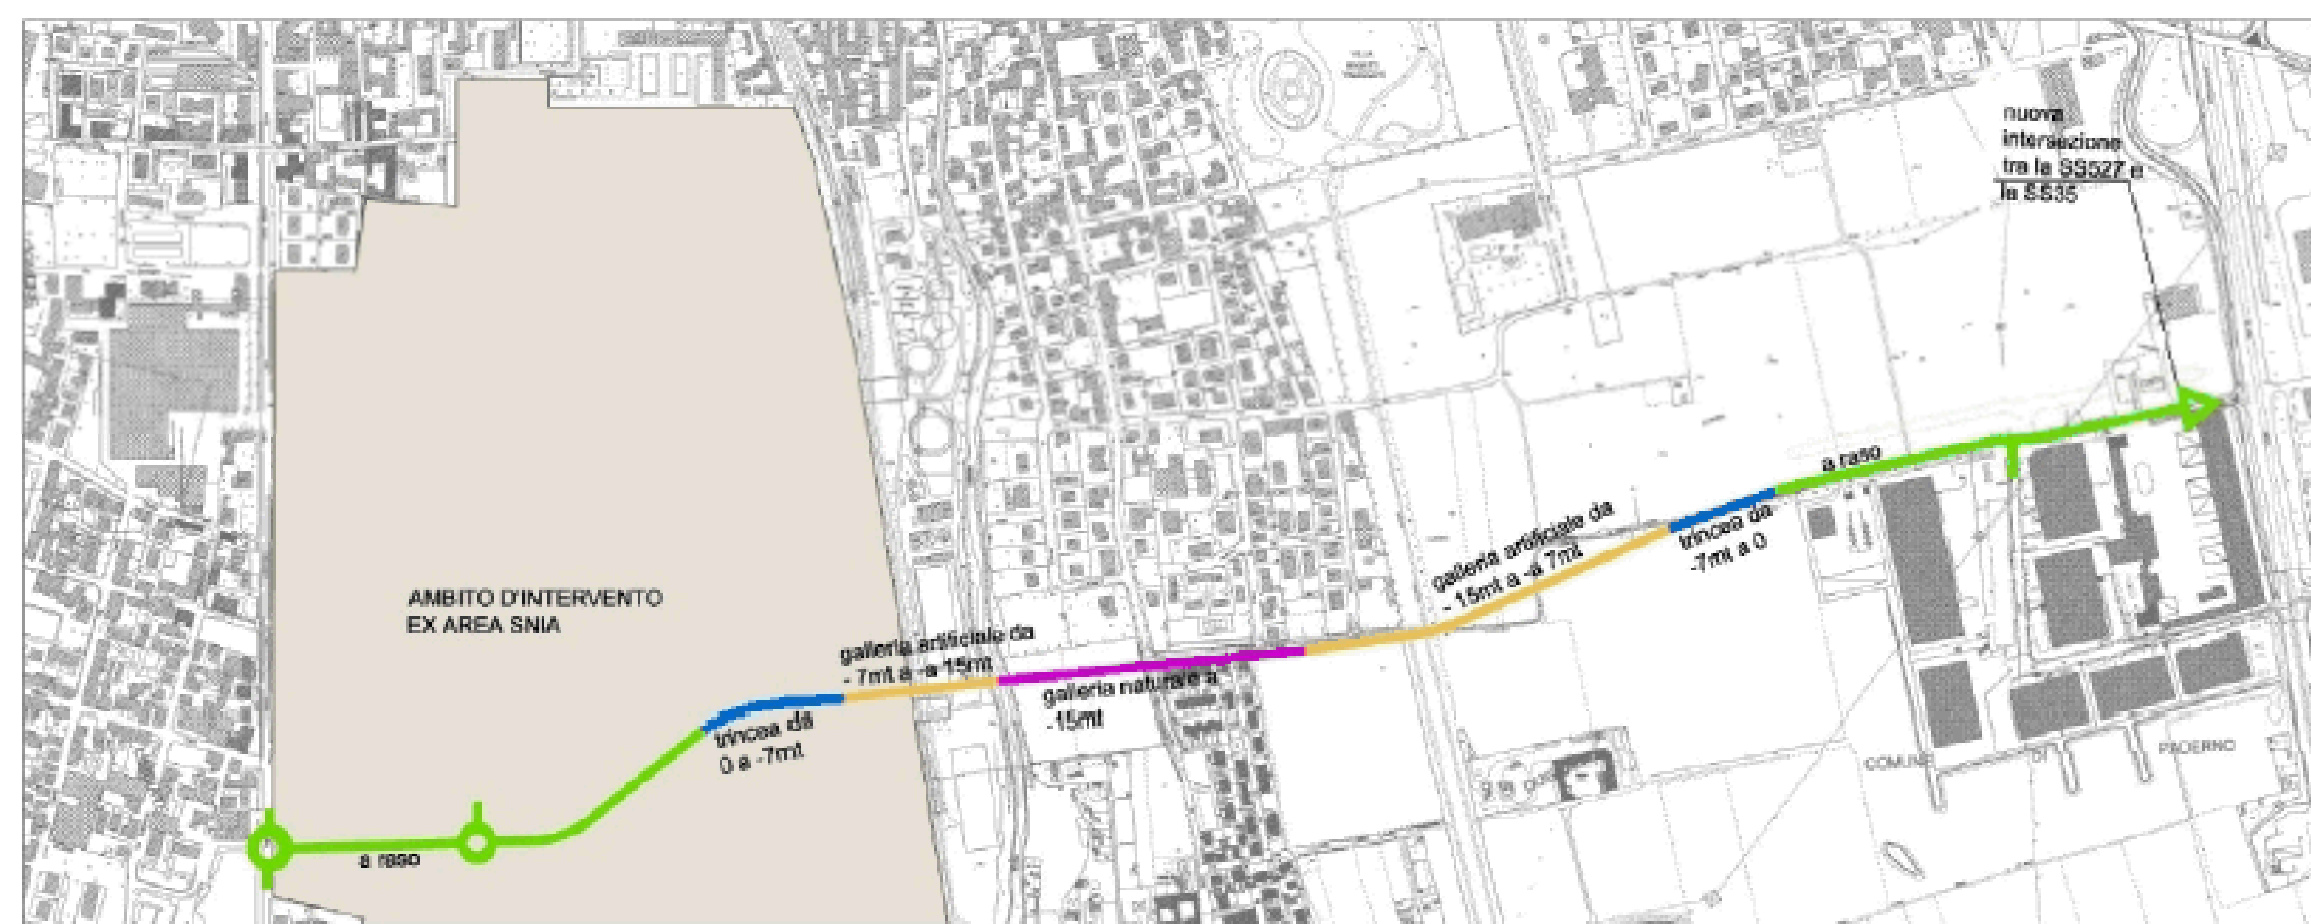

NUOVA STRADA DI PREVISIONE: Ipotesi 2

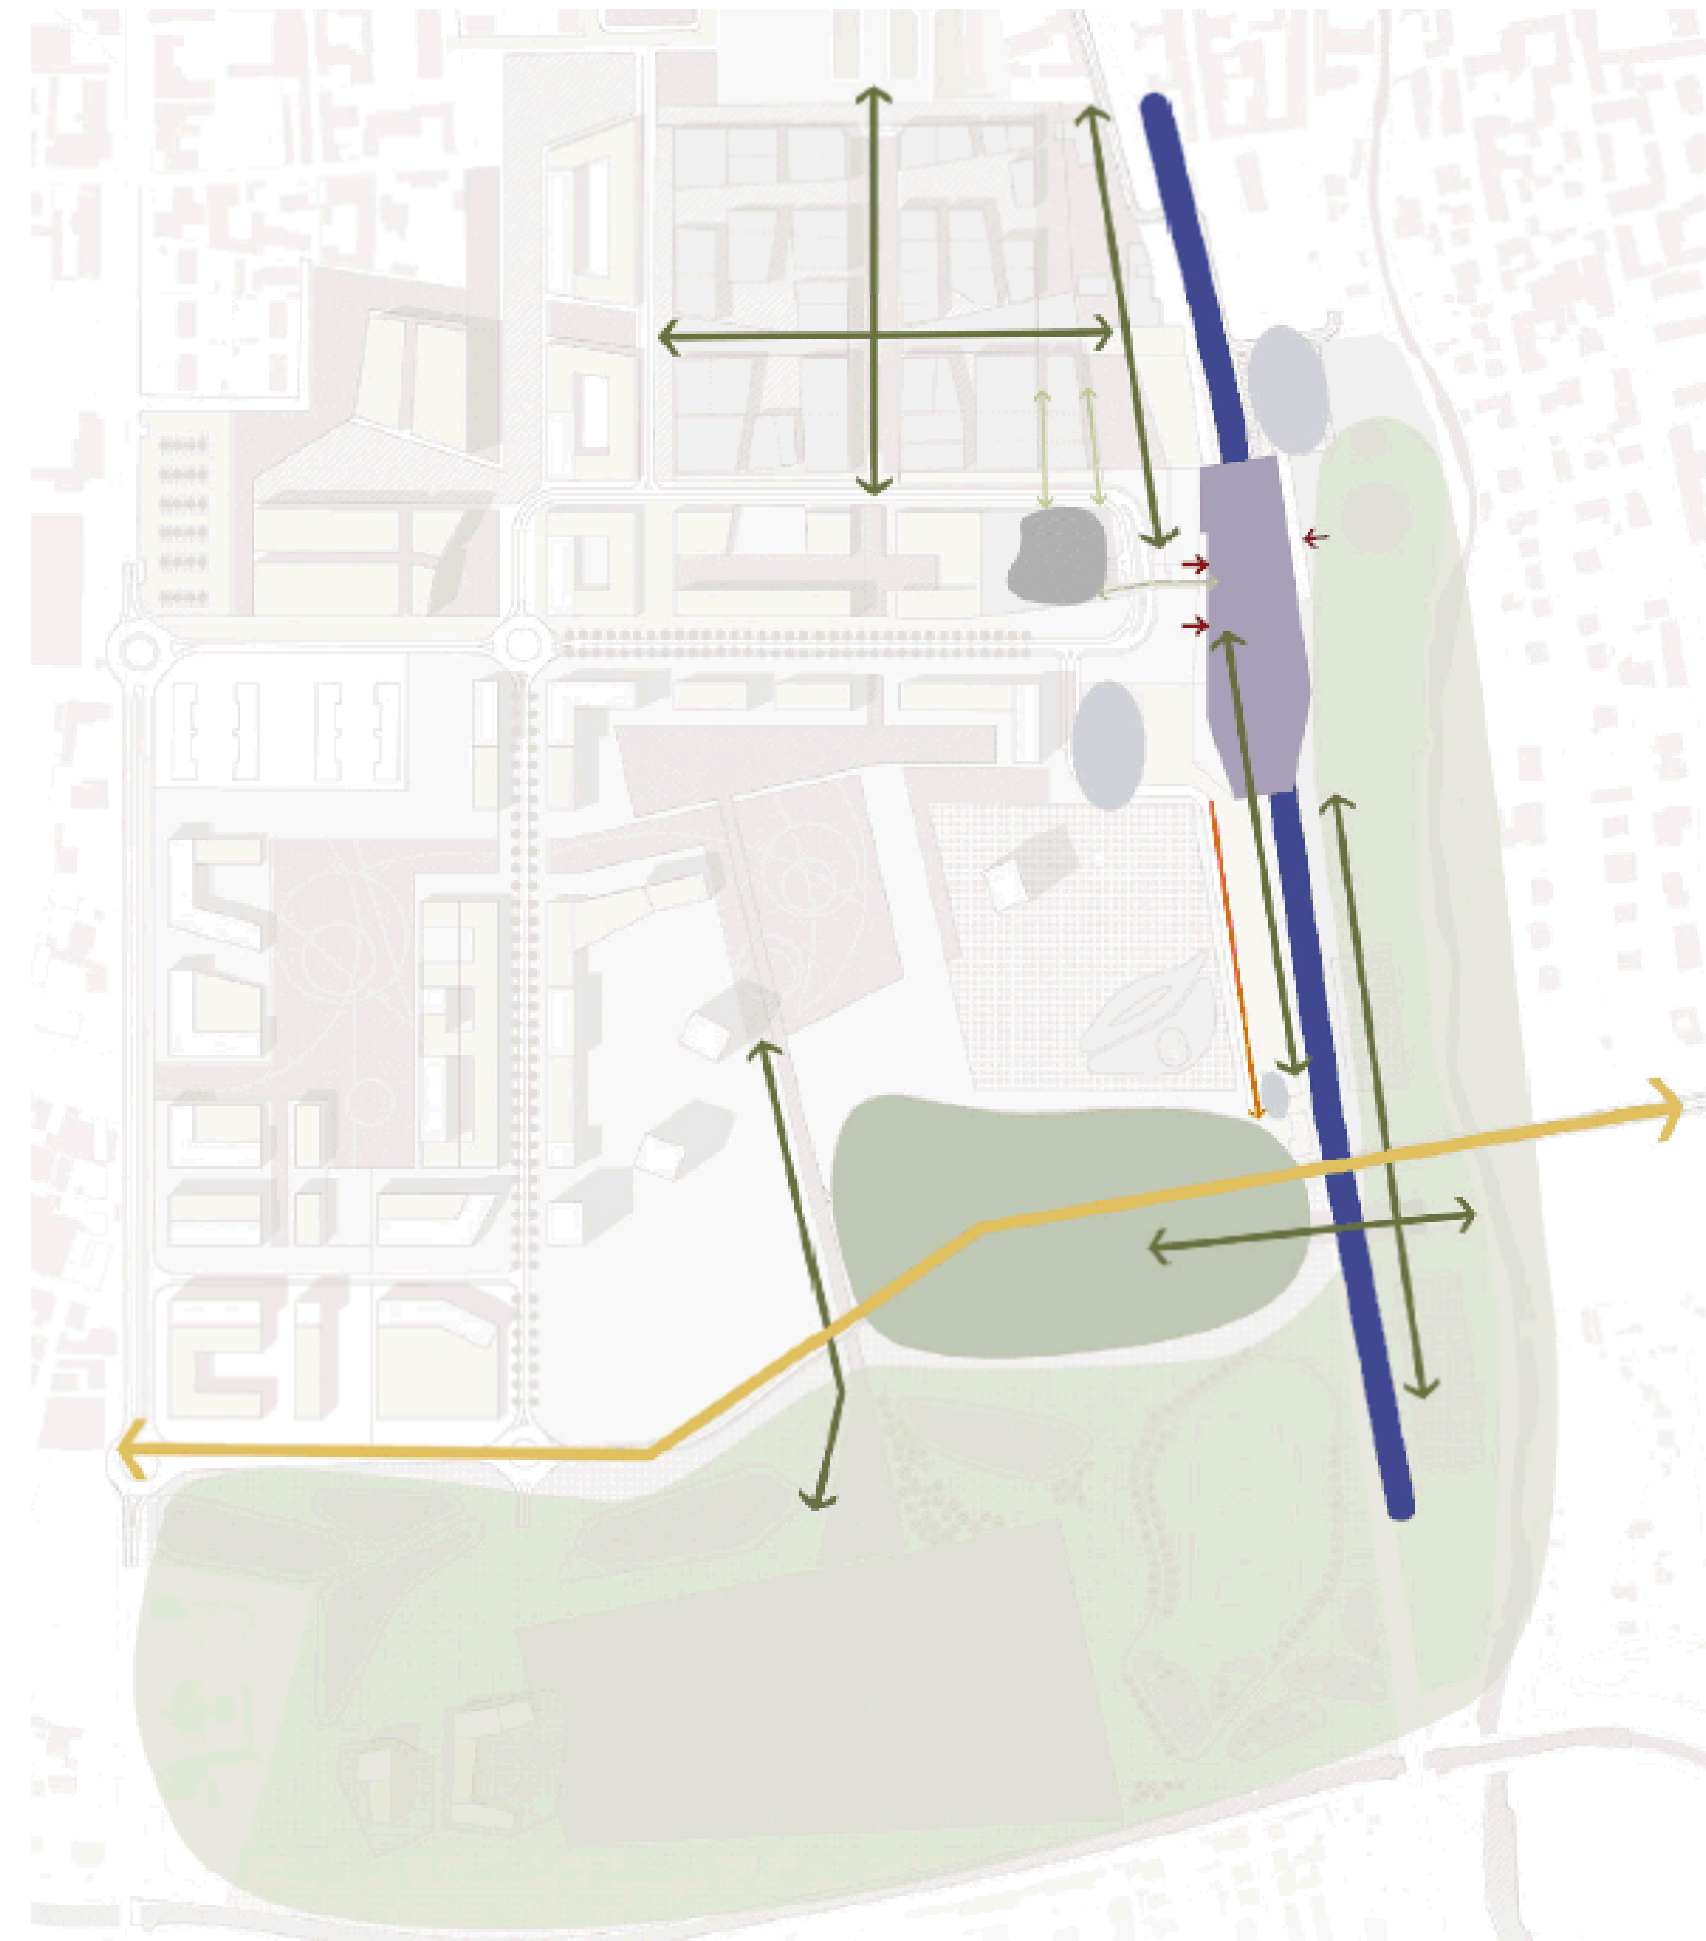

SCHEMA DI ACCESSIBILITA'

2015

BR
mi

Proponente: Città di Varese

Partners:

Pubblici: Città di Desio - Comune di Limbiate - Città di Muggè - Comune di Nova Milanese - Comune di Paderno Dugnano - Sviluppo Brianza srl - Brinca Energia Ambiente spa - I.A. NO MI - spa - Università degli Studi di Milano Bicocca

Ente Assegnatario: Consorzio Parco Grugnotto Villorosi - Consorzio di bonifica est Ticino-Villorosi - Comitato Cittadino del Villaggio dei Giovi

Privati: Saggi Baroni Desio, Alberto, Gratiello, Ferraro Silvana, Mattiuzzi Franca, Pellizzoni Assunta Maria - Valersari - Belsari - Galassi - Gruppo De Luigi - Loco Varese srl - Marconi 2000 spa - Natura 8 Cultura, studio professionale - Ticino spa - Virella srl - Zanile G. di Silvana Cremonesi srl - Consorzio Sertarile - Consorzio Comunità Brianza, coop. soc.

IL PROGETTO TERRITORIALE DI VAREDO

riqualificazione urbana ed ambientale per Milano e la Brianza, tra il Seveso e il Villorosi

asse tematico 3: energia e ambiente

Oggetto:

LA STAZIONE

Data: 16/02/2009

Progetto:

Coordinamento: Massimo Giuliani

BOG Asso: Paolo Albano, Marco Paschito, Stefania Rando, Marco Tozzi, Maria Zuccaro

Luca Bisogni - Ambrosia Asso

Comune di Varese, servizio urbanistica - Grazia Marelli, Dorio Mariani

Etabborio:

L 07