


INQUADRAMENTO INFRASTRUTTURALE SCALA 1:25000

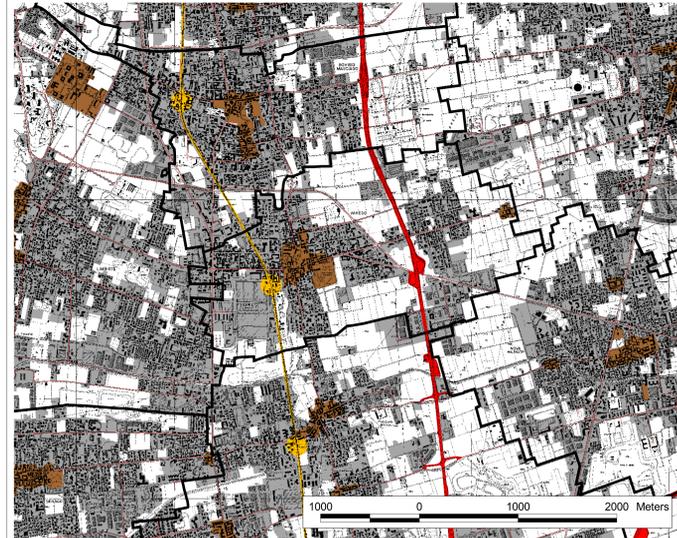


- VIABILITA' PRIMARIA
- VIABILITA' SECONDARIA
- FERROVIA/STAZIONI
- AREA URBANIZZATA
- NUCLEI DI ANTICA FORMAZIONE
- CONFINI COMUNALI

INQUADRAMENTO AMBIENTALE SCALA 1:25000



- CORSI D'ACQUA PRINCIPALI
- FASCE DI RISPETTO FLUVIALE
- CORSI D'ACQUA SECONDARI
- CAVE
- PARCO GRUGNOTORTO-VILLORESI (PLIS)
- PARCO DELLE GROANE
- AREA URBANIZZATA
- CONFINI COMUNALI

INQUADRAMENTO PAESISTICO SCALA 1:25000

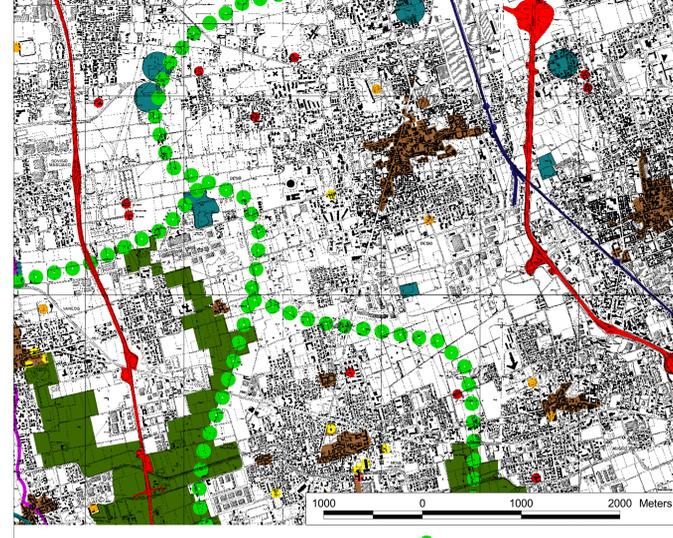


- EDIFICI DI RILEVANZA STORICA
- EDIFICIO O COMPLESSO RURALE
- ARCHITETTURA CIVILE
- EDIFICIO RELIGIOSO
- ARCHITETTURA LEGATA ALLA PRODUZIONE AGRICOLA
- ARCHITETTURA LEGATA AD ATTIVITA' MANIFATTURIERE O INDUSTRIALI
- NUCLEI DI ANTICA FORMAZIONE
- CONFINI COMUNALI
- CORRIDOIO ECOLOGICO SECONDARIO
- PERIMETRO PLUS
- CORSI D'ACQUA PRINCIPALI
- CORSI D'ACQUA SECONDARI
- FASCE DI RISPETTO FLUVIALE
- CAVE
- FERROVIA/STAZIONI

LEGENDA

- VIABILITA' PRIMARIA
- VIABILITA' SECONDARIA
- FERROVIA/STAZIONI (LINEA MILANO - SEVESO - ASSO FNM)
- AREA URBANIZZATA
- NUCLEI DI ANTICA FORMAZIONE
- CORSI D'ACQUA PRINCIPALI
- FASCE DI RISPETTO FLUVIALE (ex. art.142 DLGS 42/2004)
- CORSI D'ACQUA SECONDARI
- CAVE ATTIVE
- CAVE DISMESSE
- PARCO DEL GRUGNOTORTO (PLIS)
- CORRIDOIO ECOLOGICO SECONDARIO
- EDIFICI DI RILEVANZA STORICA
- EDIFICIO O COMPLESSO RURALE
- ARCHITETTURA CIVILE
- EDIFICIO RELIGIOSO
- ARCHITETTURA LEGATA ALLA PRODUZIONE AGRICOLA
- ARCHITETTURA LEGATA AD ATTIVITA' MANIFATTURIERE O INDUSTRIALI
- CONFINI COMUNALI

(FONTE DATI: ERSAL LOMBARDA)

INQUADRAMENTO TERRITORIALE SCALA 1:10000

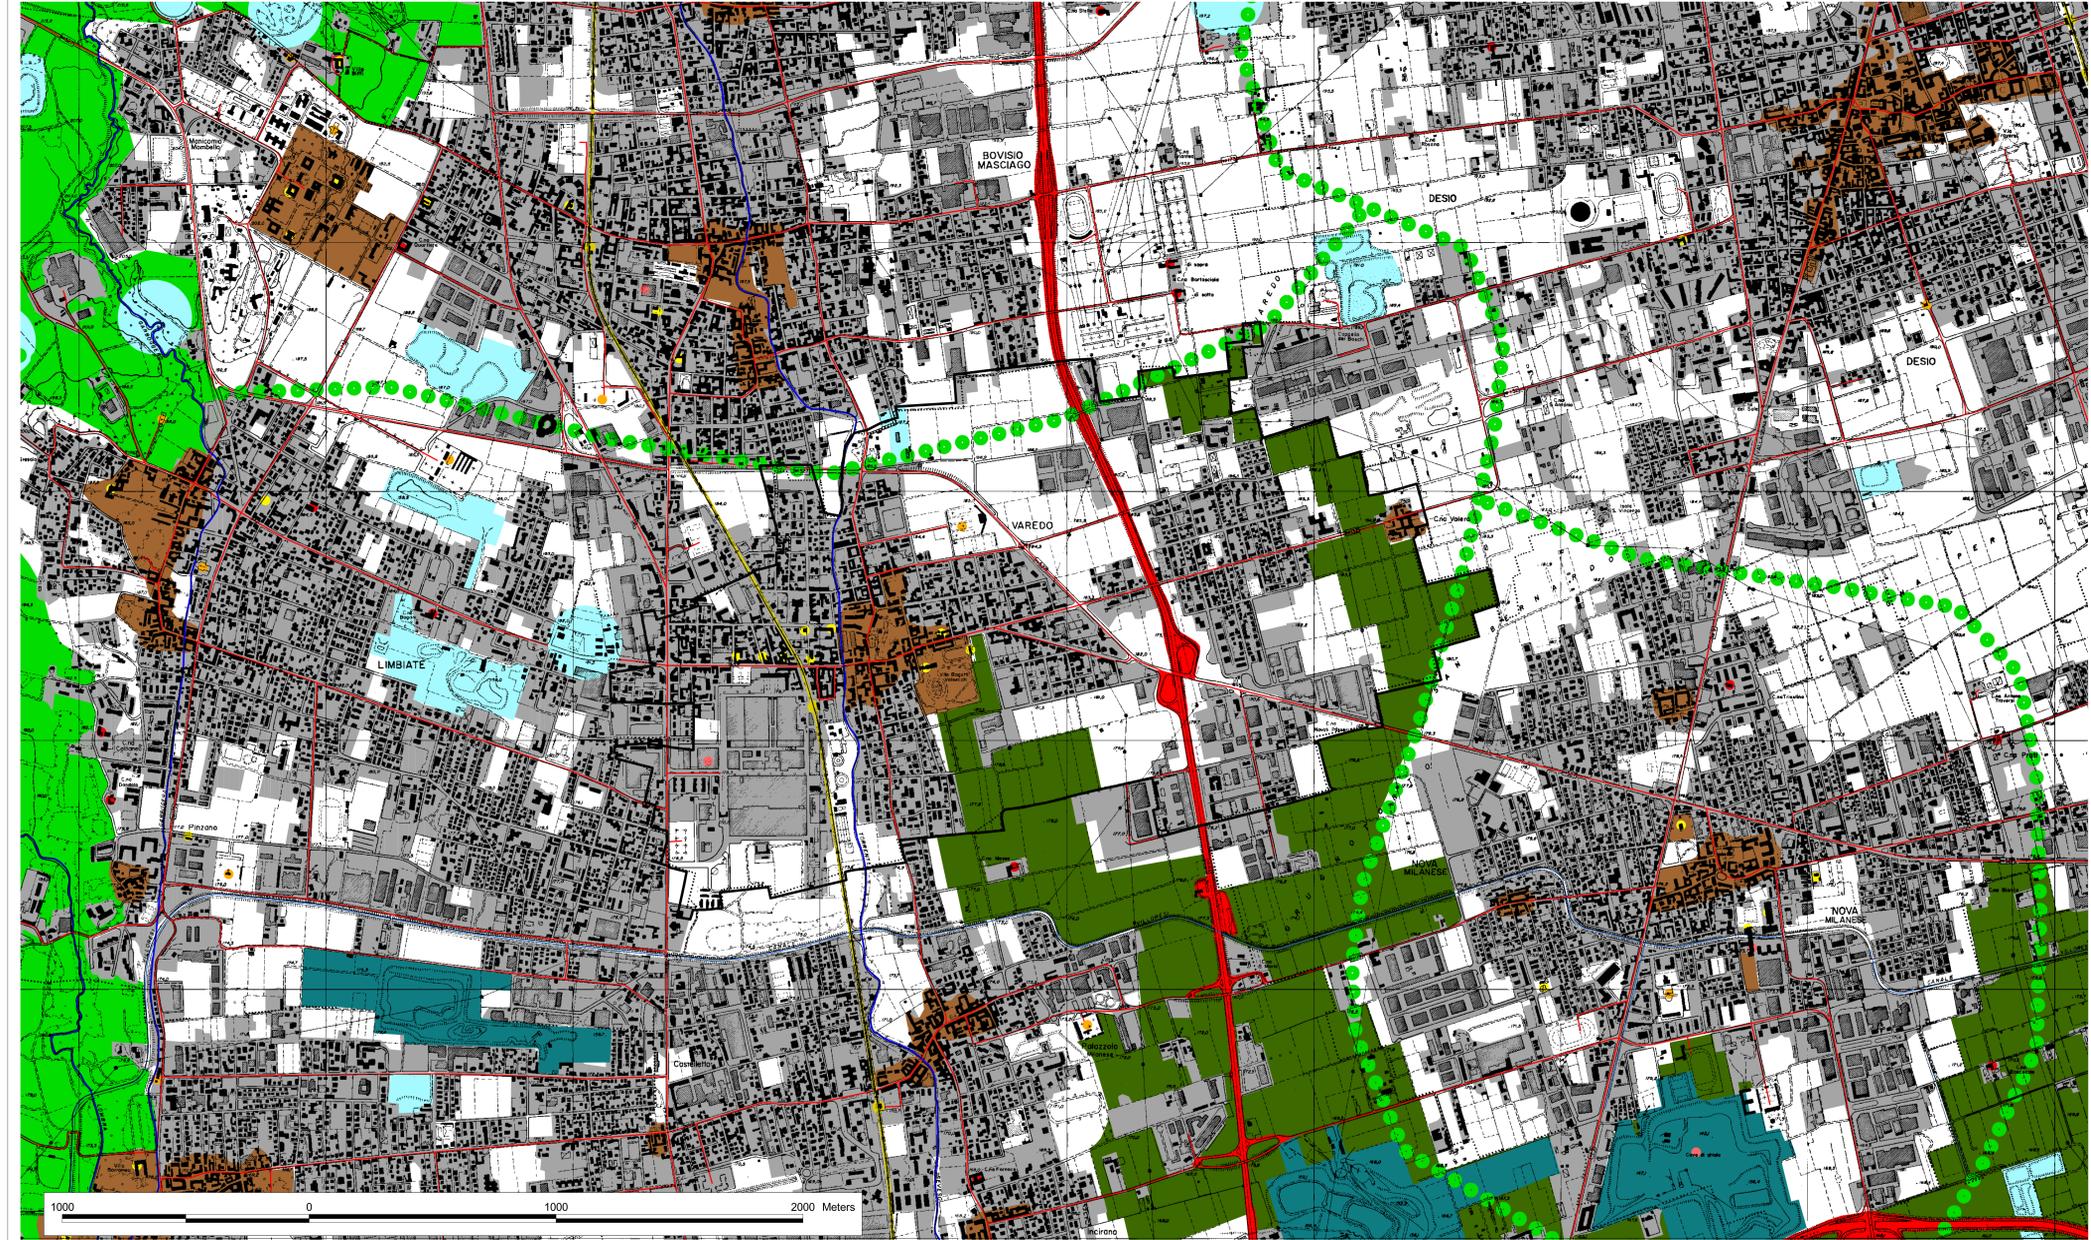

**COMUNE DI VAREDO**  
(Provincia di Monza e Brianza)

**PIANO DI GOVERNO DEL TERRITORIO**

ai sensi della Legge Regionale per il Governo del Territorio del 11/03/2005 n°12

**DOCUMENTO DI PIANO**



OGGETTO: INQUADRAMENTO TERRITORIALE

Progetto  
BCG ASSOCIATI  
Massimo Giuliani  
Collaboratori  
Marco Cavallotti  
Federica Rando  
Marco Tosca  
Simone Vavala  
Rosaria Verardi  
Marisa Zuzzaro  
Valutazione Ambientale Strategica  
Carlo Luigi Gerosa

Sindaco  
Sergio Daniel  
Assessore alla Programmazione del Territorio  
Riccardo Padovani  
Settore Urbanistica e Territorio (responsabile)  
Grazia Marelli

Scale  
**SCALE METRICHE**

Data  
Luglio 2009

Tavola  
**A.1**