



AZZONAMENTO P.R.G. VIGENTE




PL Via San Michele
Delibera di C.C. approvazione n.8 del 25/03/06

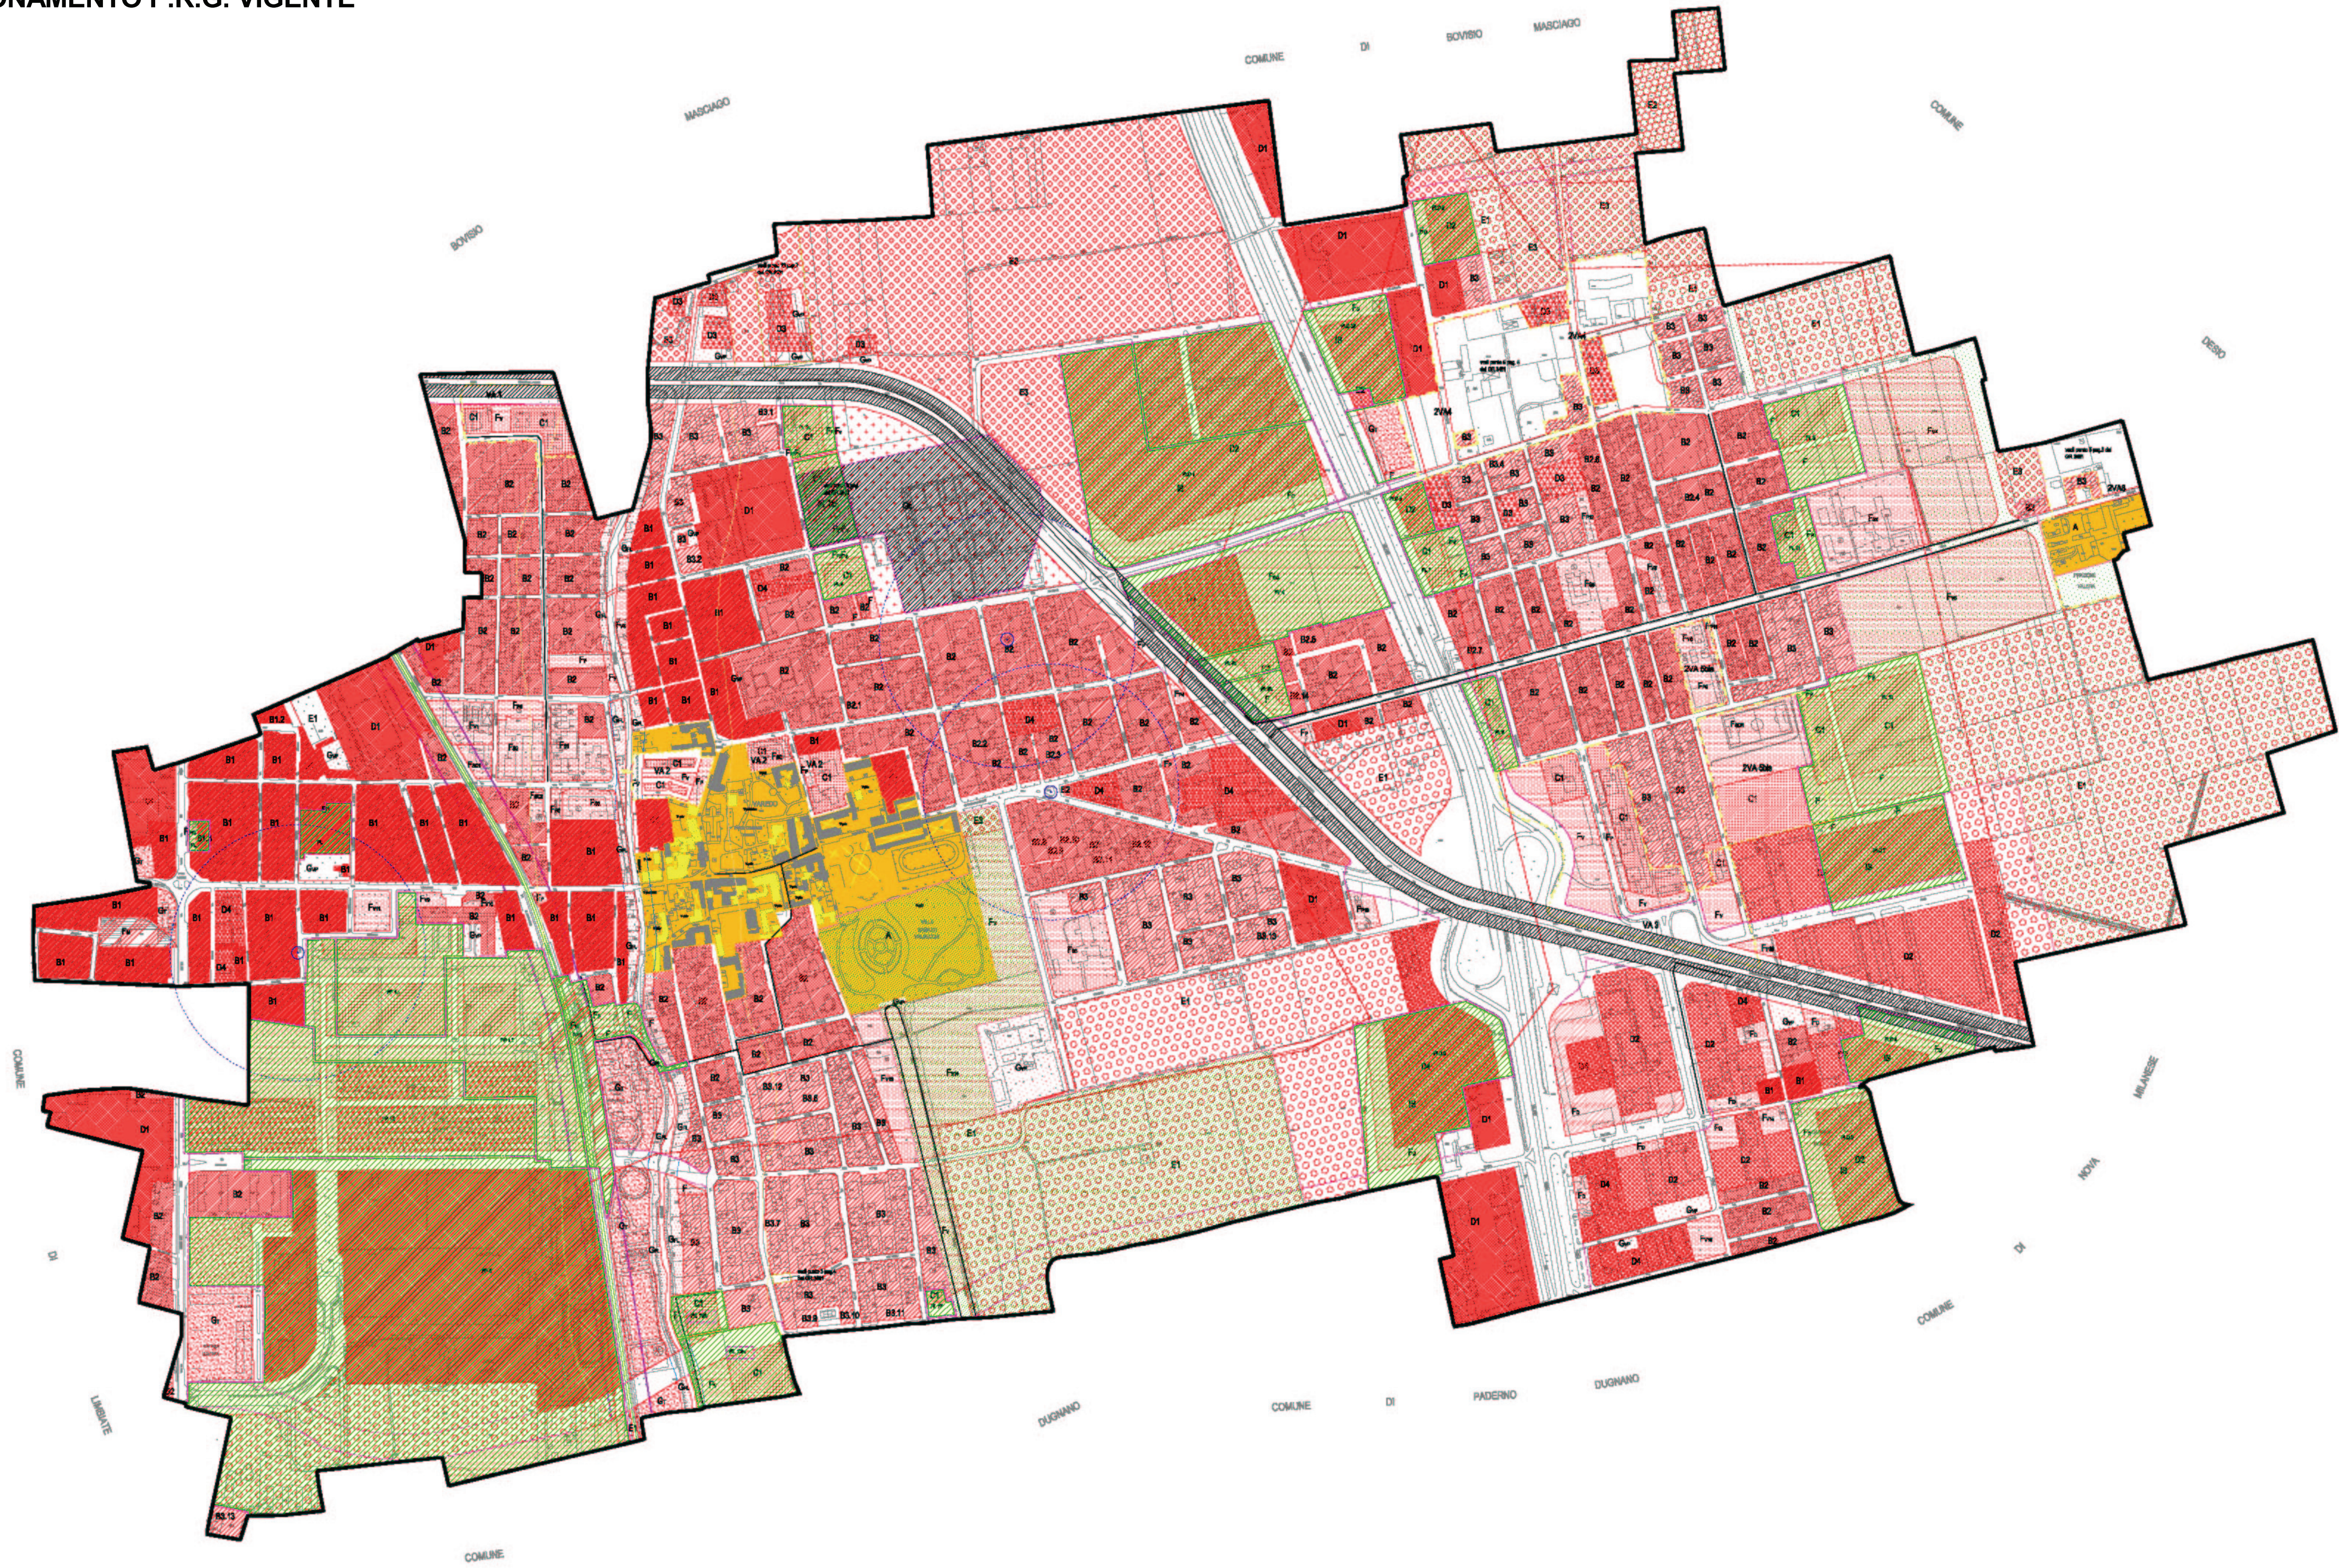

Piano di recupero Vicolo SS Maurizio e Lazzaro
Delibera di C.C. approvazione n.10 del 21.03.07

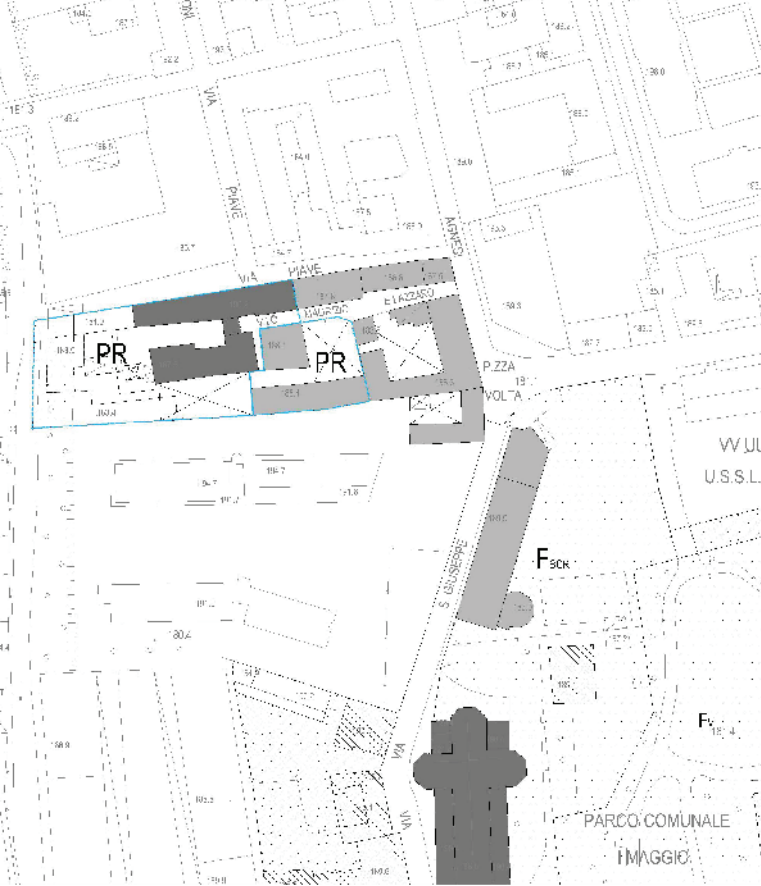


Piano di lottizzazione Esselunga in variante al PRG
Delibera di C.C. approvazione n.63 del 28.11.07

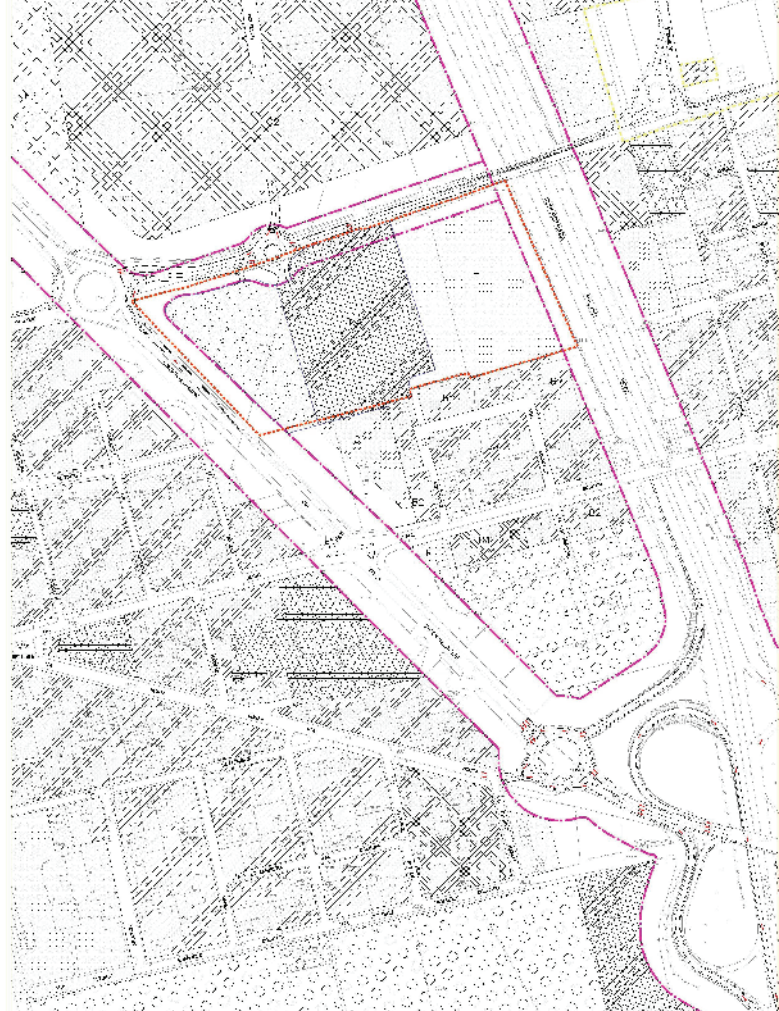


Piano di lottizzazione PL9 in variante al PRG
Delibera di C.C. approvazione n.30 del 21.05.07




Piano di Recupero di Via Solari in variante al PRG
Delibera di C.C. approvazione n.11 del 15.04.08

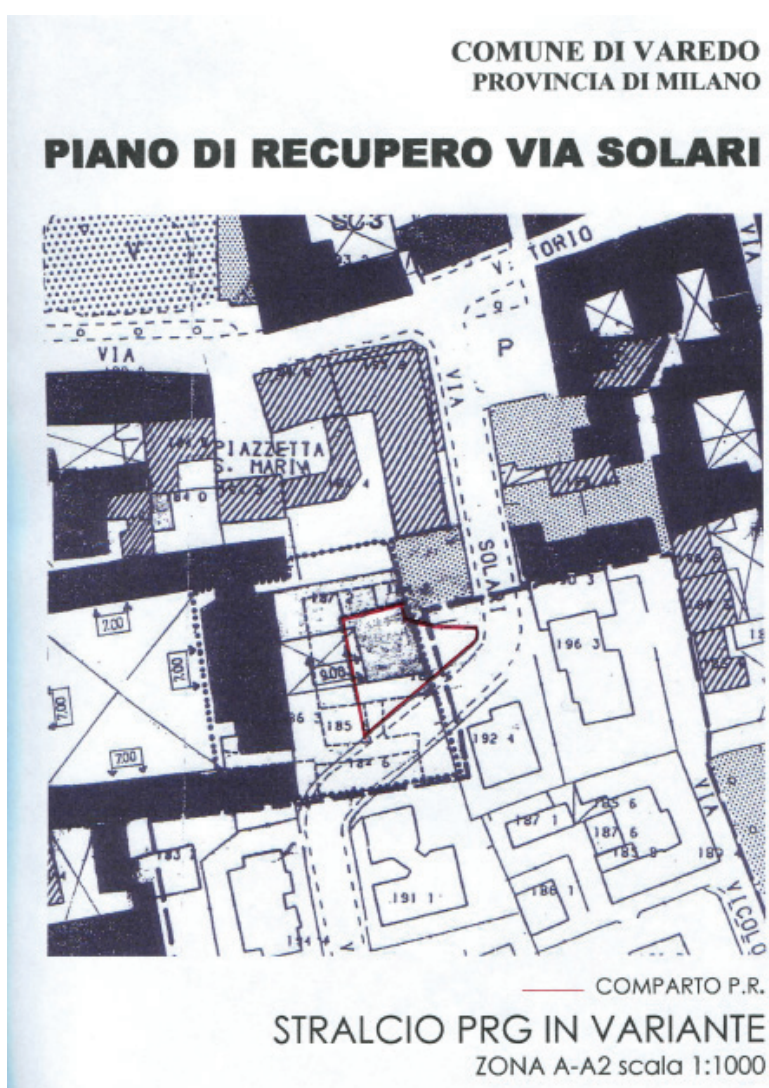






Piano di Recupero Via Santa Cecilia in variante al PRG
Delibera di C.C. approvazione n.12 del 15.04.08

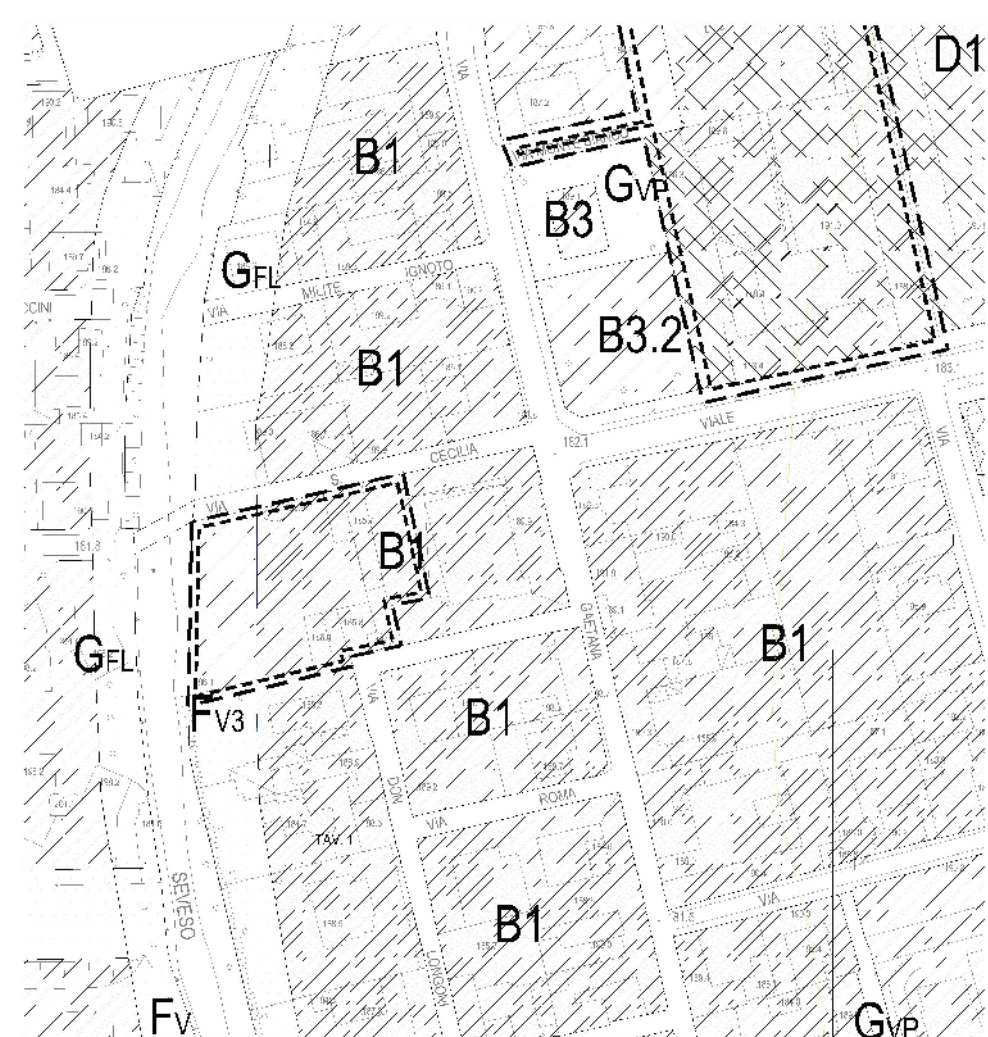


Programma integrato d'intervento Via Monte Bianco
Delibera di C.C. approvazione n.25 del 05.05.09

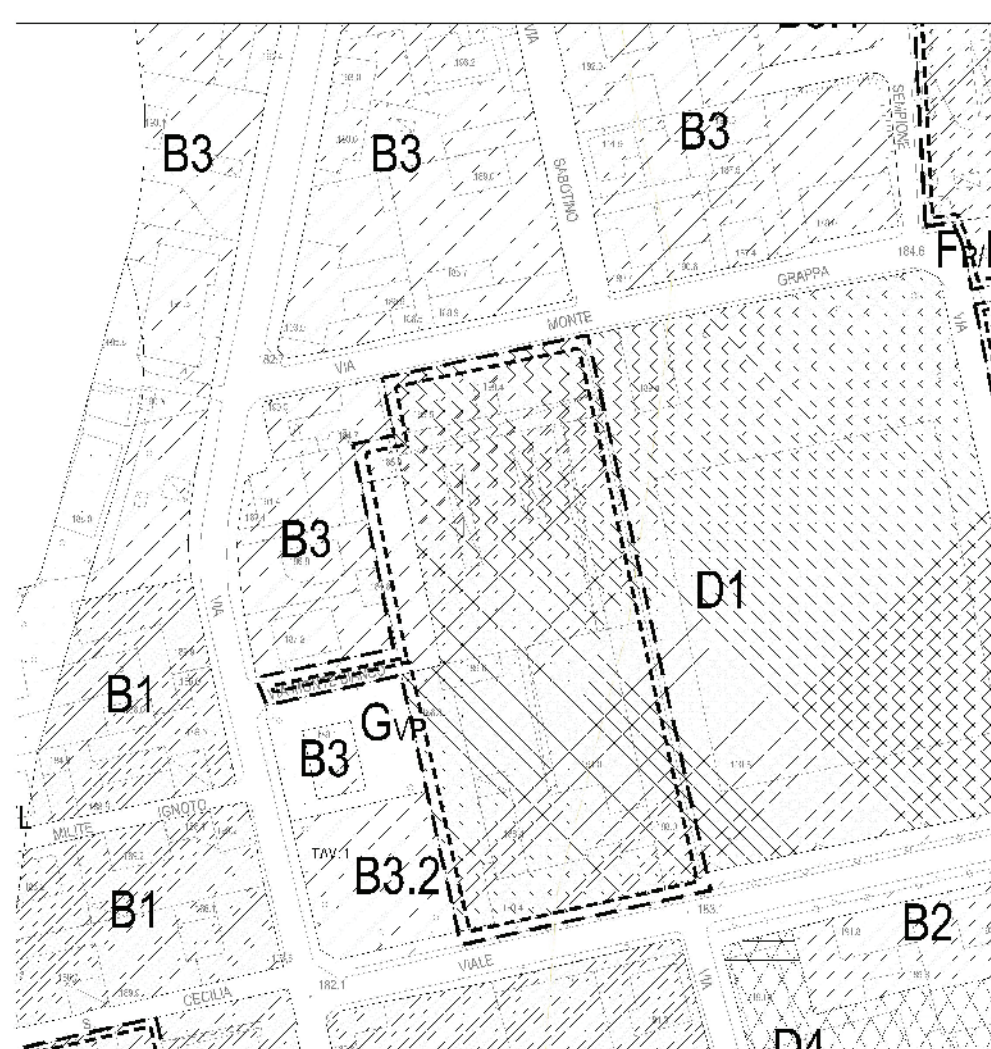

VARIANTE DEL 5 APRILE 2006 - AZZONAMENTO DI VARIANTE APPROVATO CON D.G.R. n° 3481/2001

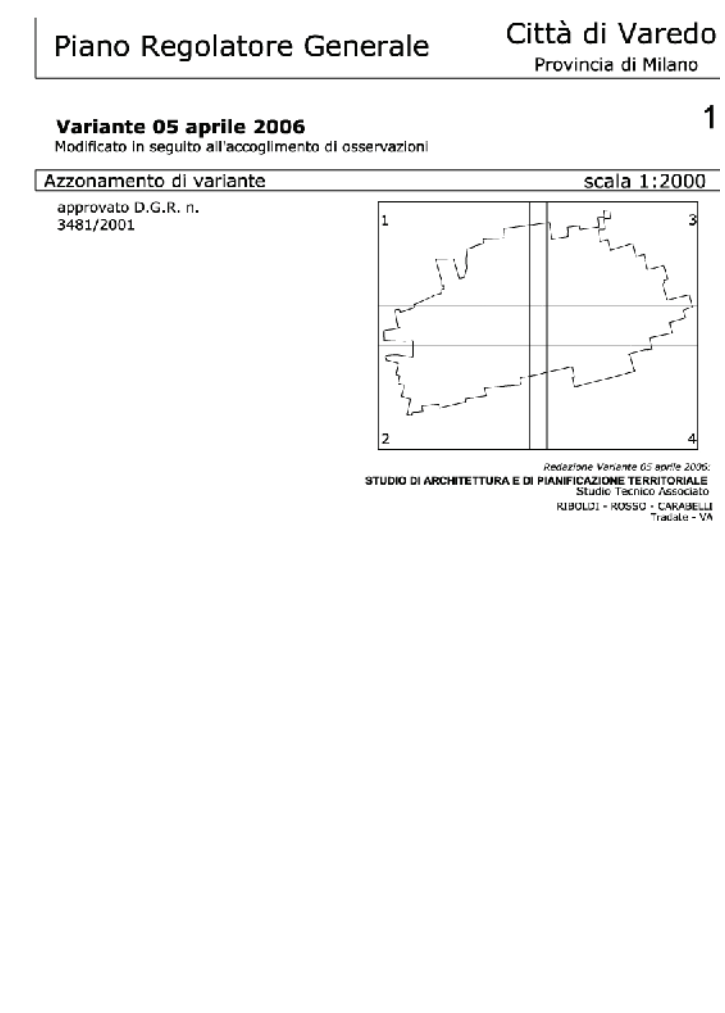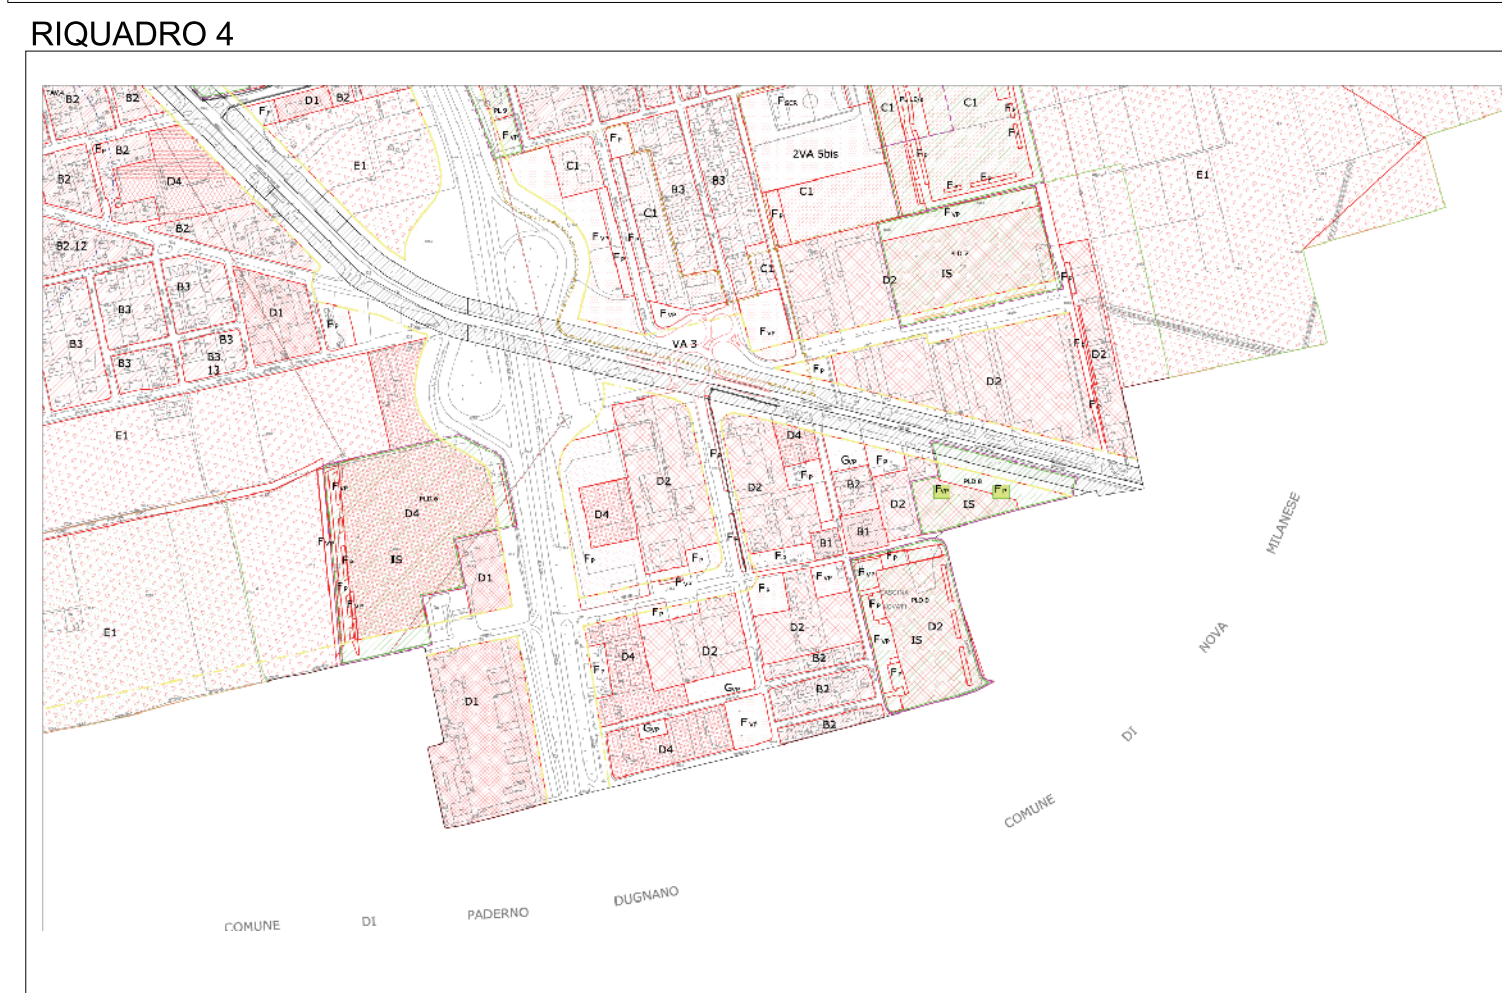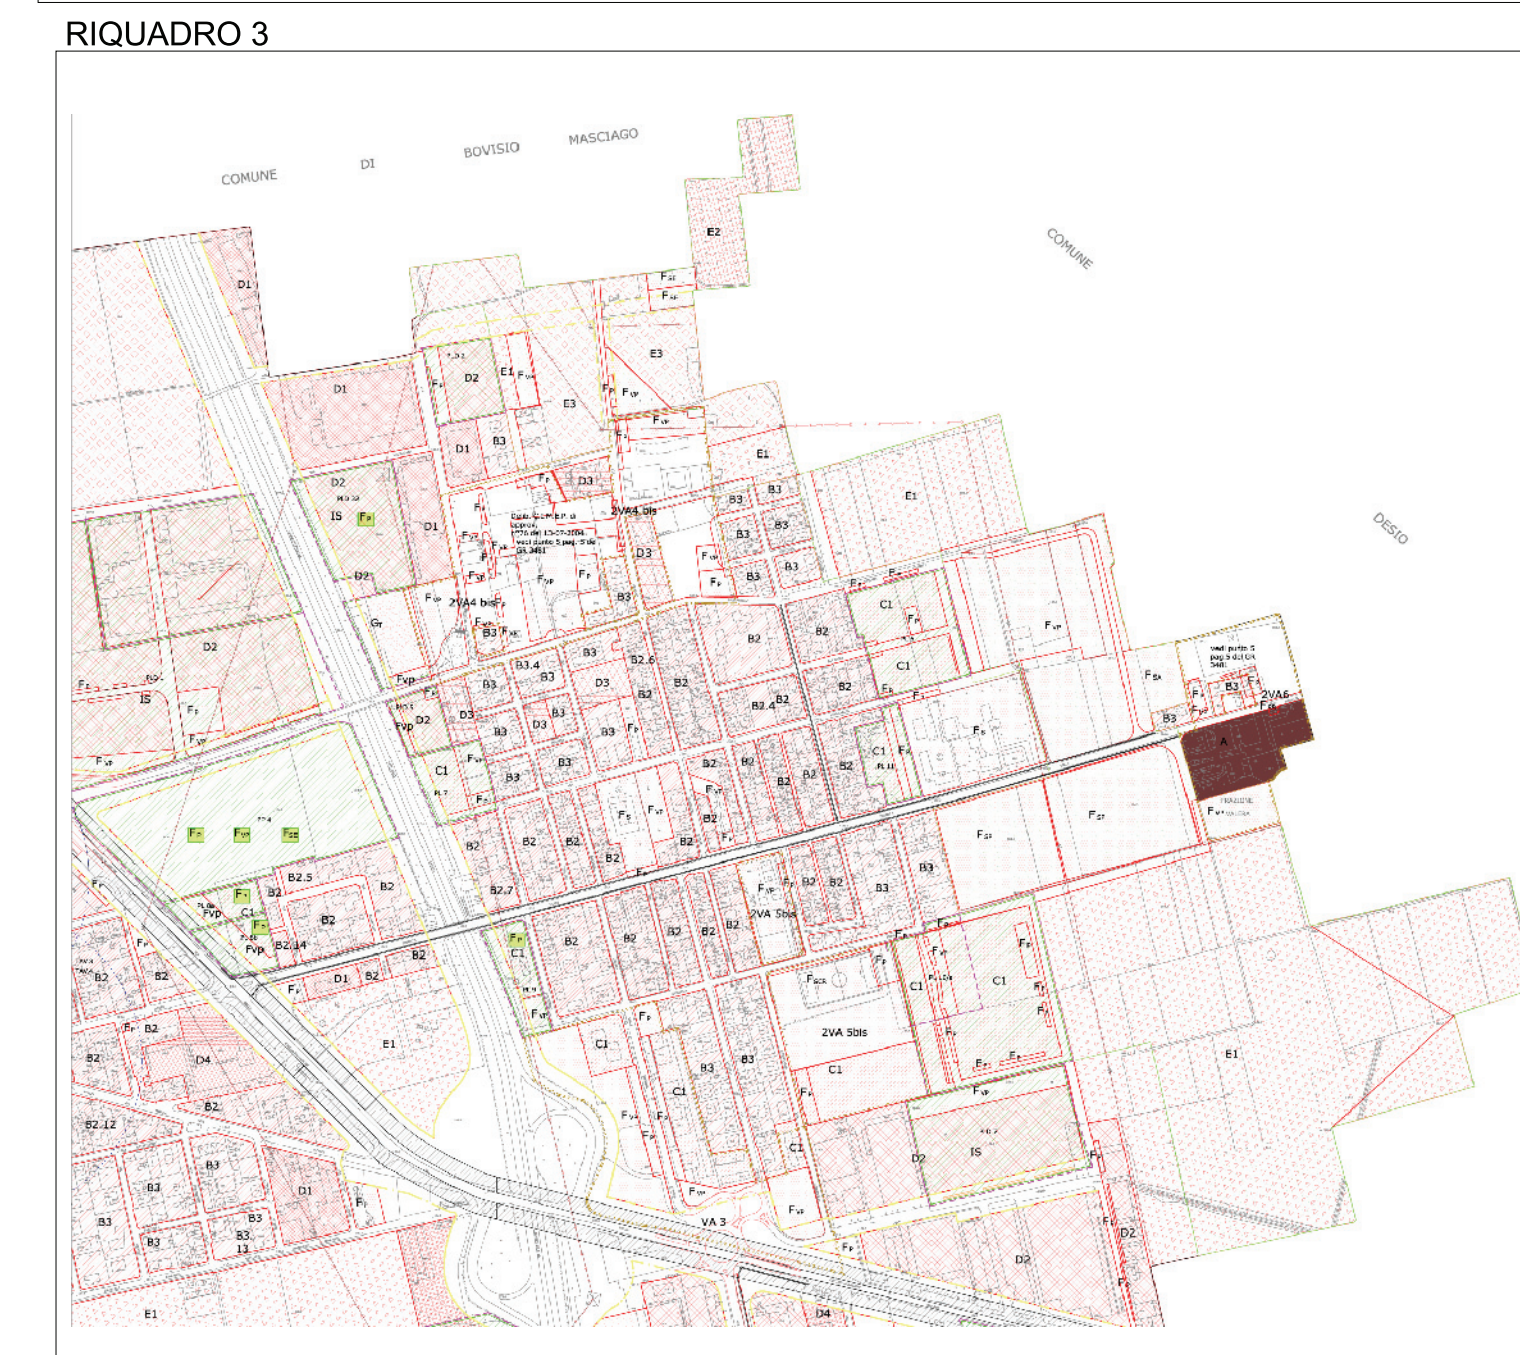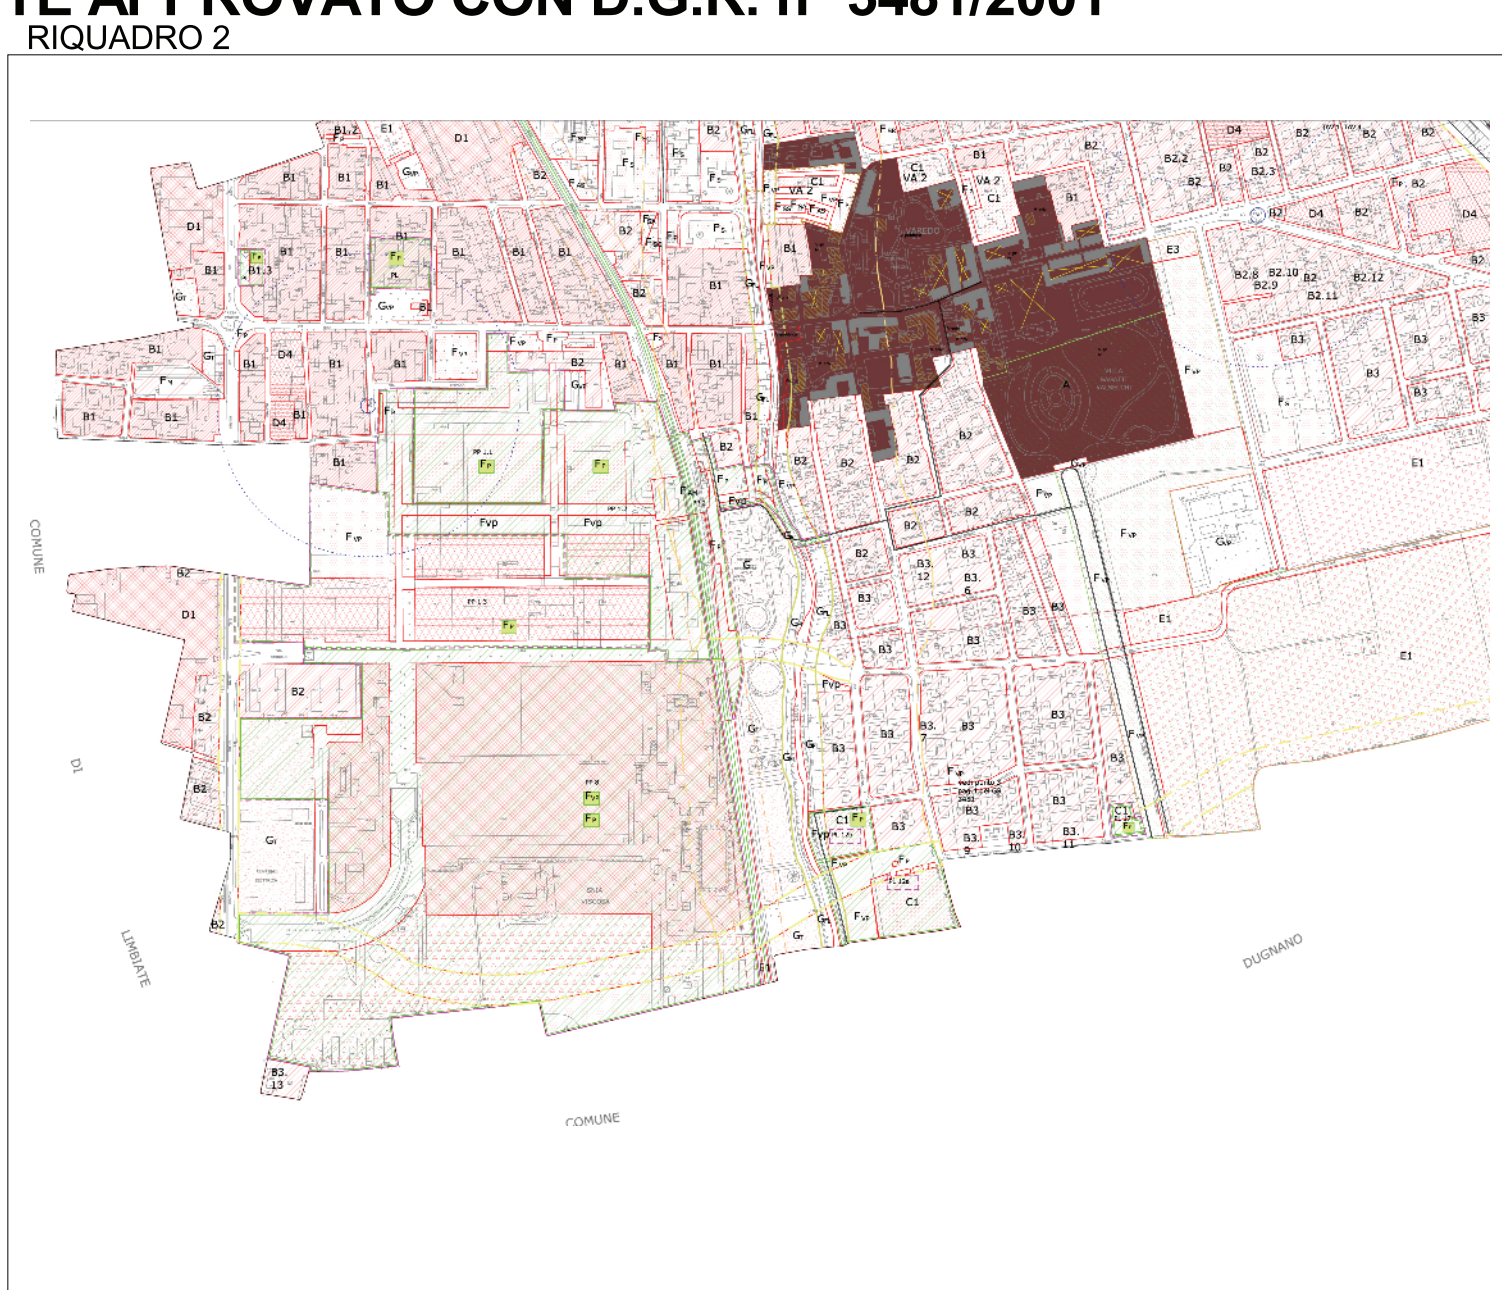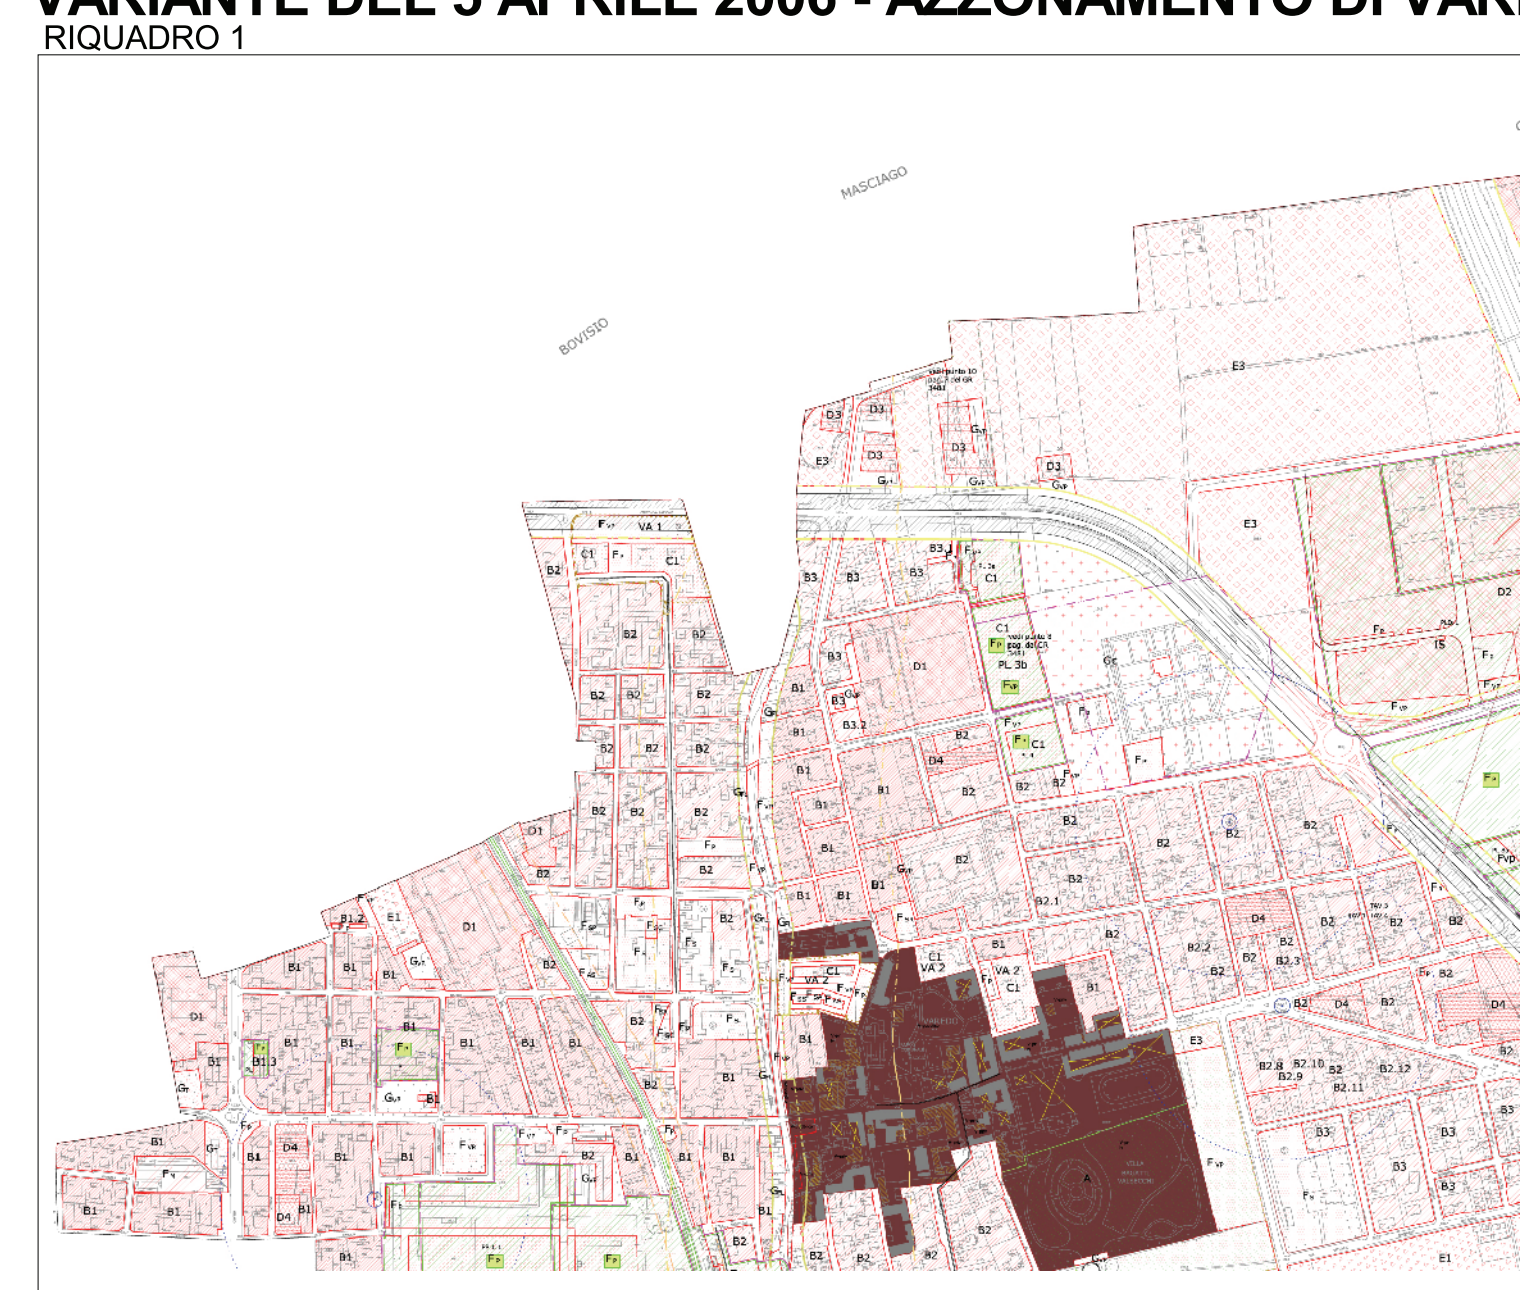

VARIANTE CENTRO STORICO: NUOVO AZZONAMENTO E MODALITA' DI ATTUAZIONE (APPROVATO CON D.G.R. n° 3481/2001)

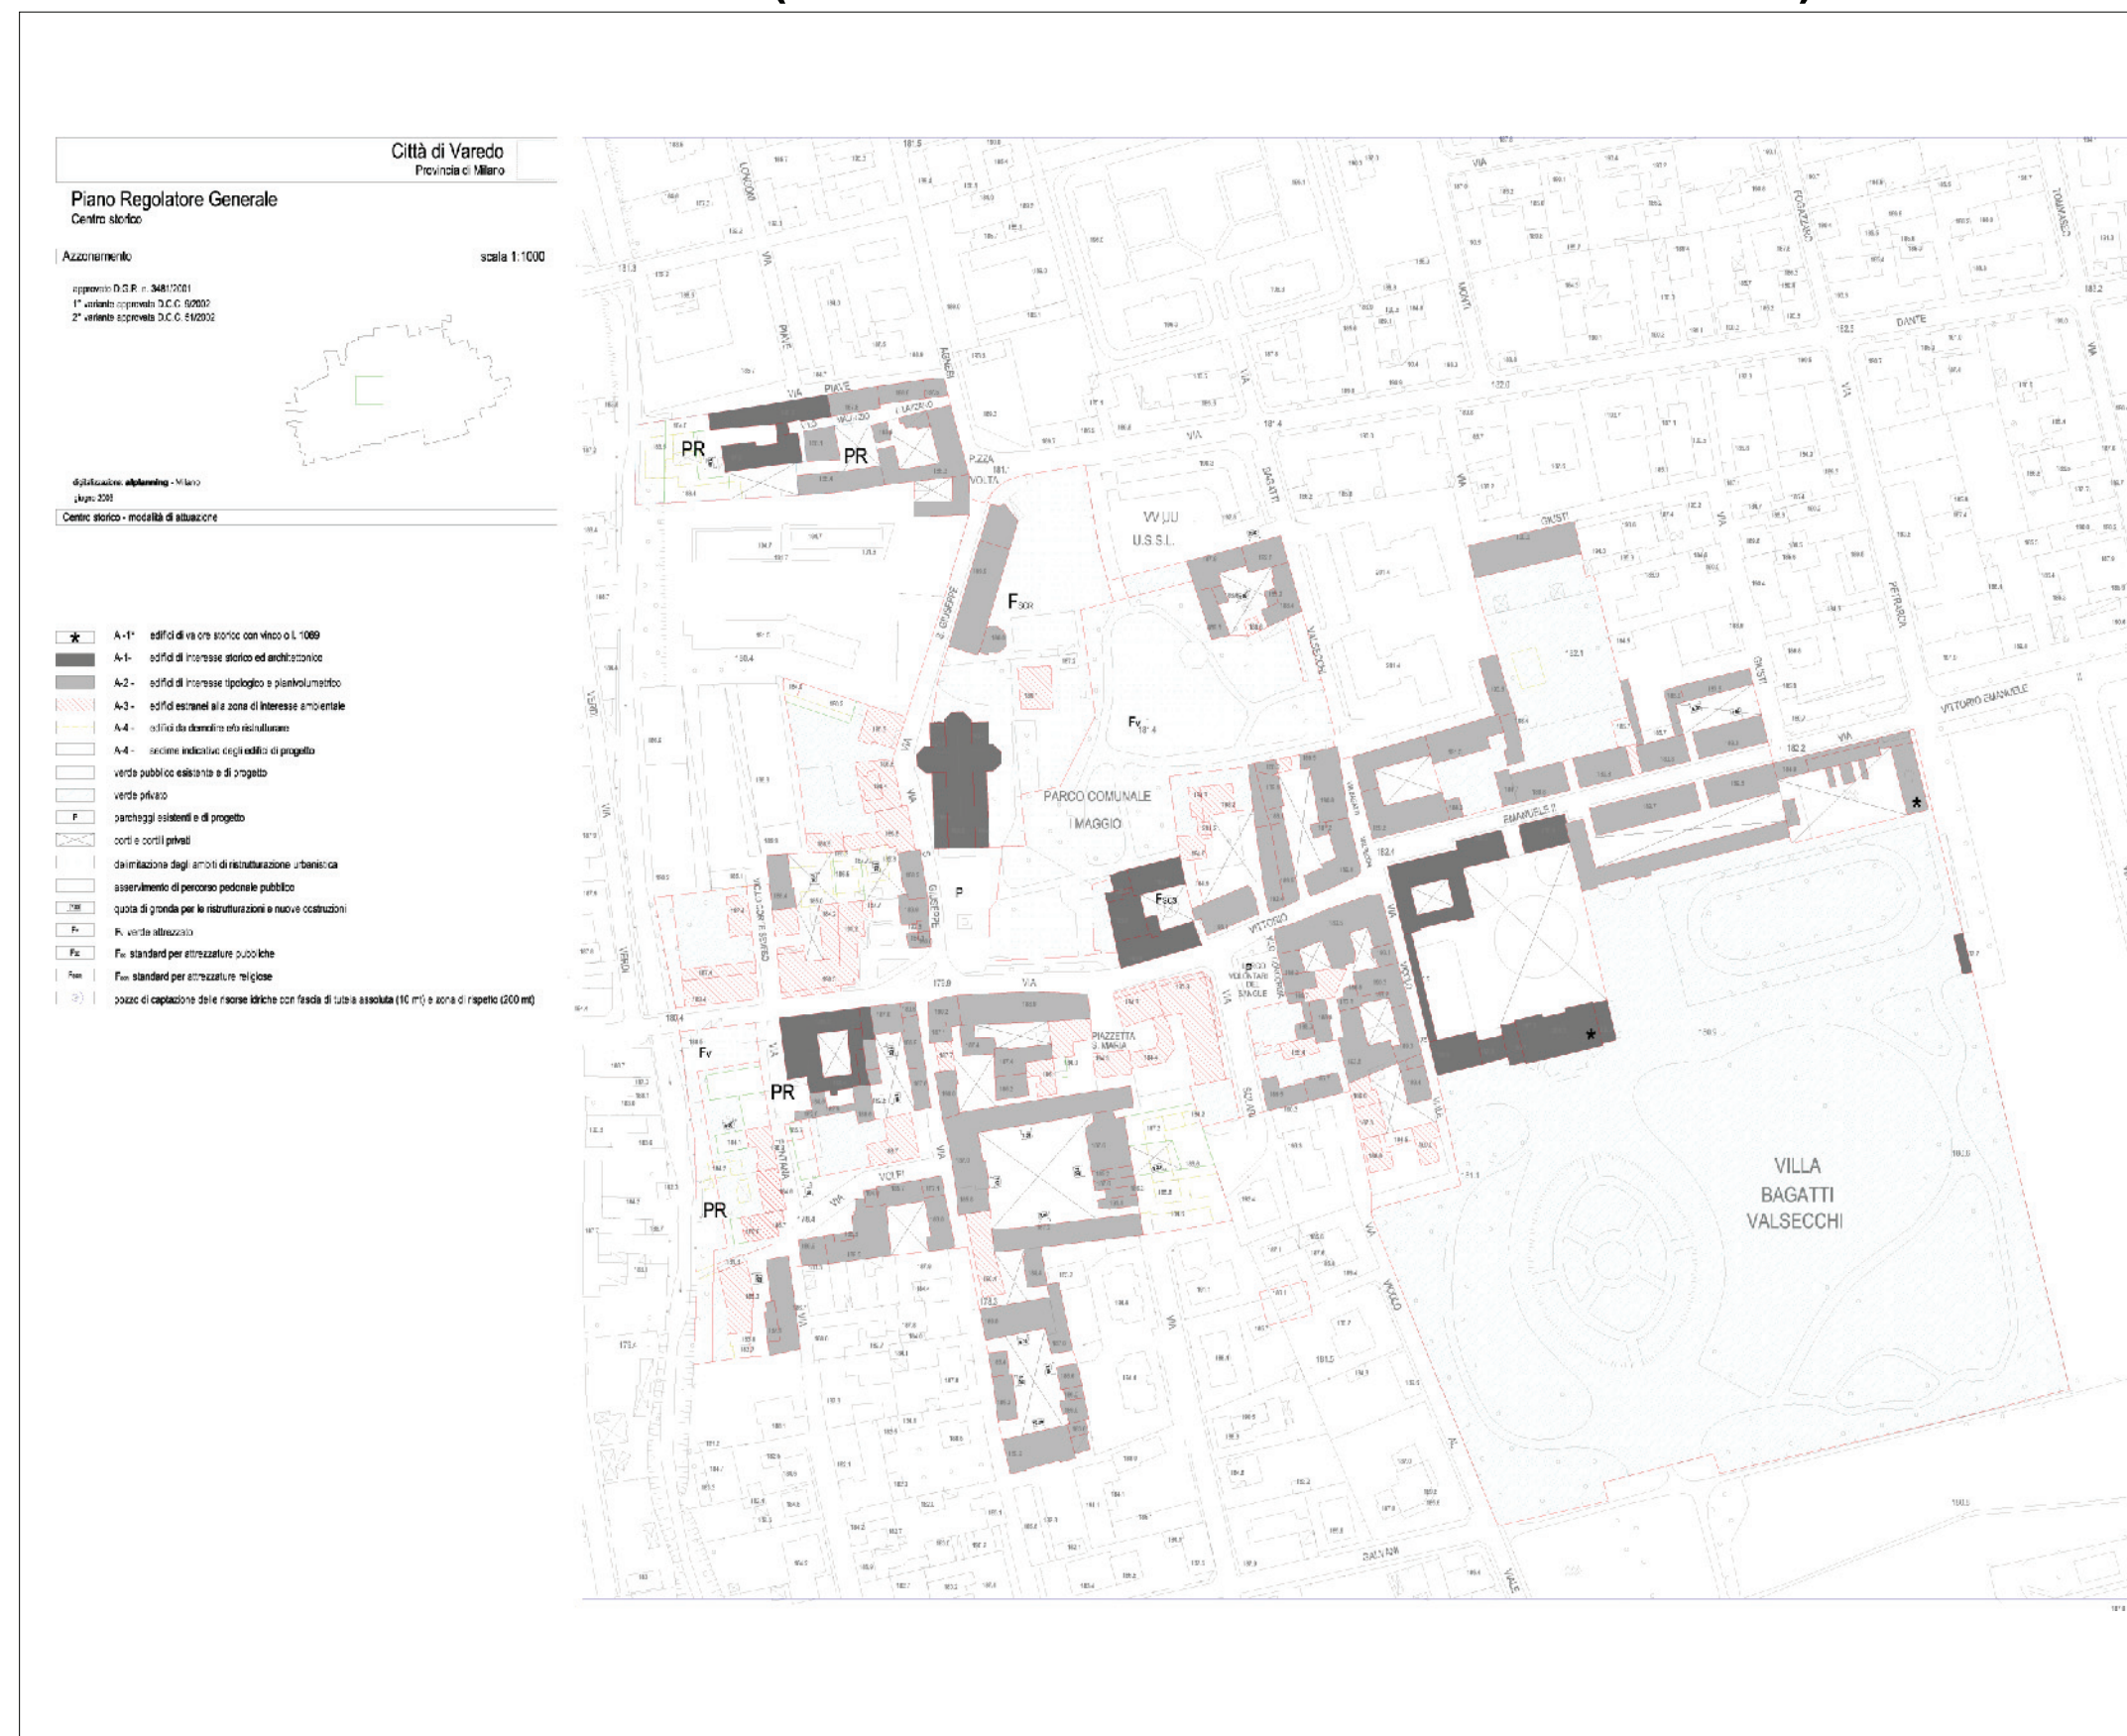

COMUNE DI VAREDO

(Provincia di Monza e Brianza)

PIANO DI GOVERNO DEL TERRITORIO

ai sensi della Legge Regionale per il Governo del Territorio del 11/03/2005 n°12

DOCUMENTO DI PIANO

OGGETTO: ESTRATTI DELLE VARIANTI APPROVATE ALL'AZZONAMENTO DEL P.R.G. DEL 2001 MODIFICATO A SEGUITO DELLE CONTRODEDUZIONI

Progetto
BCG ASSOCIATI
Massimo Giuliani
Collaboratori
Marco Cavallotti
Federico Rando
Marco Tosca
Simone Veraldi
Rosaria Verardi
Marisa Zuzzaro
Valutazione Ambientale Strategica
Carlo Luigi Gerosa

Sindaco
Sergio Daniel

Assessore alla Programmazione del Territorio
Riccardo Padovani

Settore Urbanistica e Territorio (responsabile)
Grazia Marelli

Scala:
FUORI SCALA

Data:
Gennaio, 2010

Tavola:
A.14