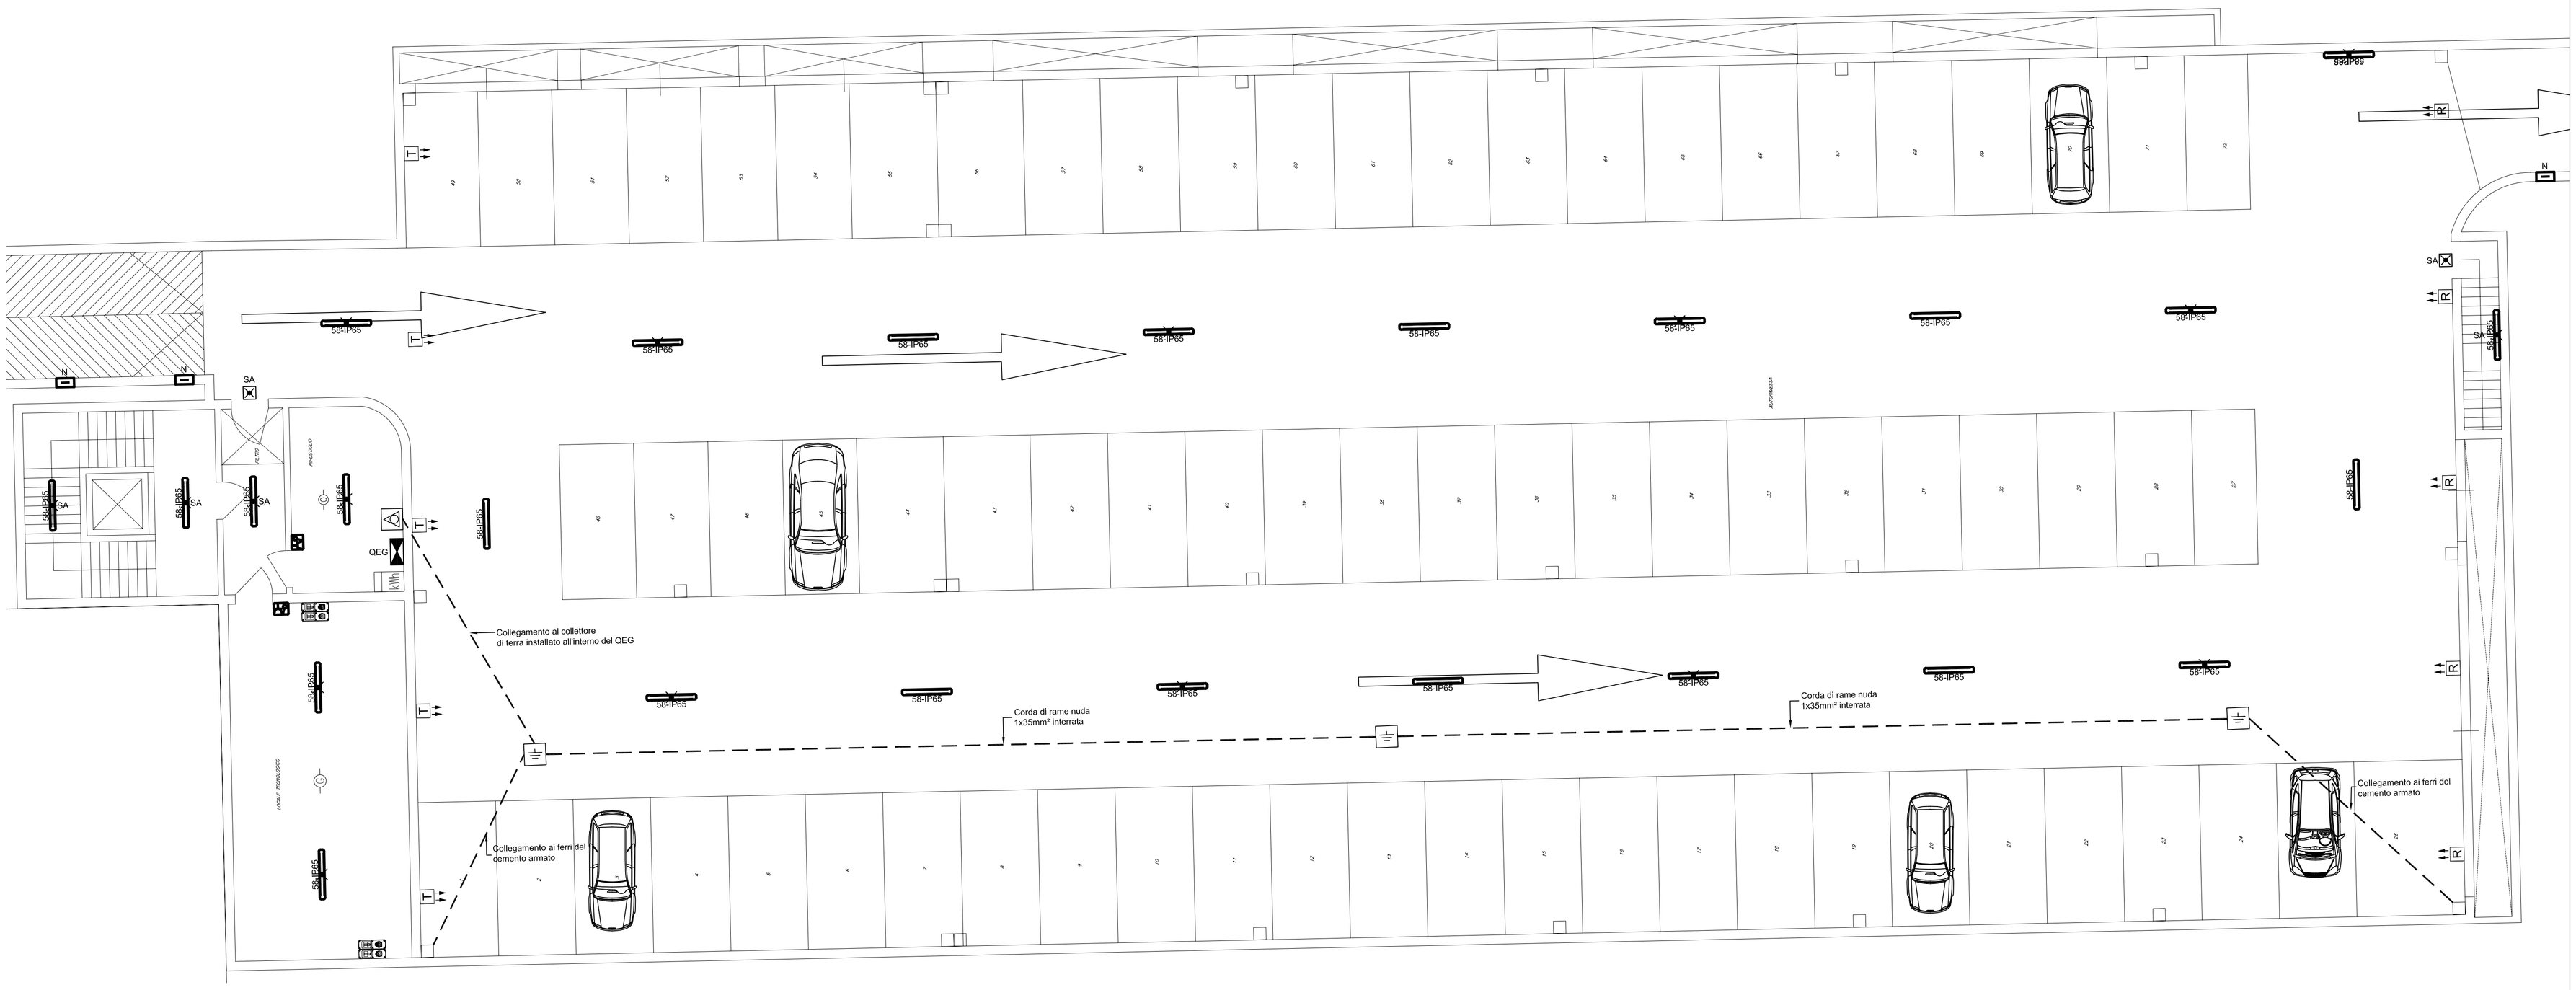

LEGENDA SIMBOLI

	Interruttore - comando luce		Presa CEE interbloccata 3P+N+T 16 A completa di fusibili IP55
	Deviatore - comando luce		Pulsante di tacitazione
	Invertitore - comando luce		Pulsante a tirante - impianto di chiamata
	Interruttore comando luce + presa 10 A		Pannello ottico acustico
	Punto luce installato a soffitto	PAI	Targa ottico acustico impianto rivelazione fumi
	Punto luce installato a parete		Pulsante manuale allarme incendio
58-IP65	Apparecchio di illuminazione 2x58 W FL - IP65 installato a plafone		Rivelatore ottico di fumo
	Apparecchio d'illuminazione 1x18 W IP65 incassato a parete		Rivelatore di gas
	Rilevatore di movimento accensioni luci installato a parete	T	Rilevatore lineare - trasmettitore
	Apparecchio di illuminazione 1x24 W con gruppo autonomo di emergenza, autonomia 1 ora	R	Rilevatore lineare - ricevitore
	Indica che l'apparecchio è dotato di gruppo autonomo di emergenza		Impianto di evacuazione
	Presa 10 A		Dispersore ad asta verticale profilato a croce - lunghezza 2 m ispezionabile
	Presa bipasso 10/16 A		Collettore di terra
	Presa 10/16 A con alveoli di protezione laterali e centrali	kWh	Contatore ENEL
	Presa CEE interbloccata 2P+T 16 A completa di fusibili IP55		Quadro elettrico

POSA	SIMBOLO	DESCRIZIONE
Incassata a parete, pavimento o soffitto		Tubazione in PVC pieghevole serie medio - tipo FK o equivalente
Installata a parete o soffitto		Tubazione in PVC rigido serie pesante - tipo RK o equivalente
Interrata		Tubazione in polietilene colore arancio, resistenza alla compressione 450 N - tipo FU o equivalente

il Progettista ..... il Committente .....

ALLEGATO AL PROGETTO AI SENSI DM.37-08

PROGETTO CLIMA
STUDIO TERMOTECNICO ASSOCIATO
VIA FAVARON, 68 – 20054 NOVA MILANESE (MB)
TEL./FAX 0362.450550 E-mail: info@progetto-clima.it
www.progetto-clima.it

Data: Settembre 2010	Committente: BISEI s.r.l. Edificio sito in via Stelvio Ang. via Monterosa 20039 – Varedo (MB)	Tavola: ELO1
Aggiornamento:		Scala: 1:100
Commessa 10214	Titolo: Progetto di Massima degli Impianti Elettrici Impianto d'illuminazione, forza motrice, impianti speciali e dispersore di terra – Piano Interrato	Disegnato: MB