


PERIMETRO AREA DI PERTINENZA
FG. 6 MAPP. 60-65-10
MAPP. 60 MQ. 22.000,00
MAPP. 65 MQ. 5.950,00
MAPP. 10 MQ. 330,00
TOT. SUP. CATASTALE MQ. 28.280,00

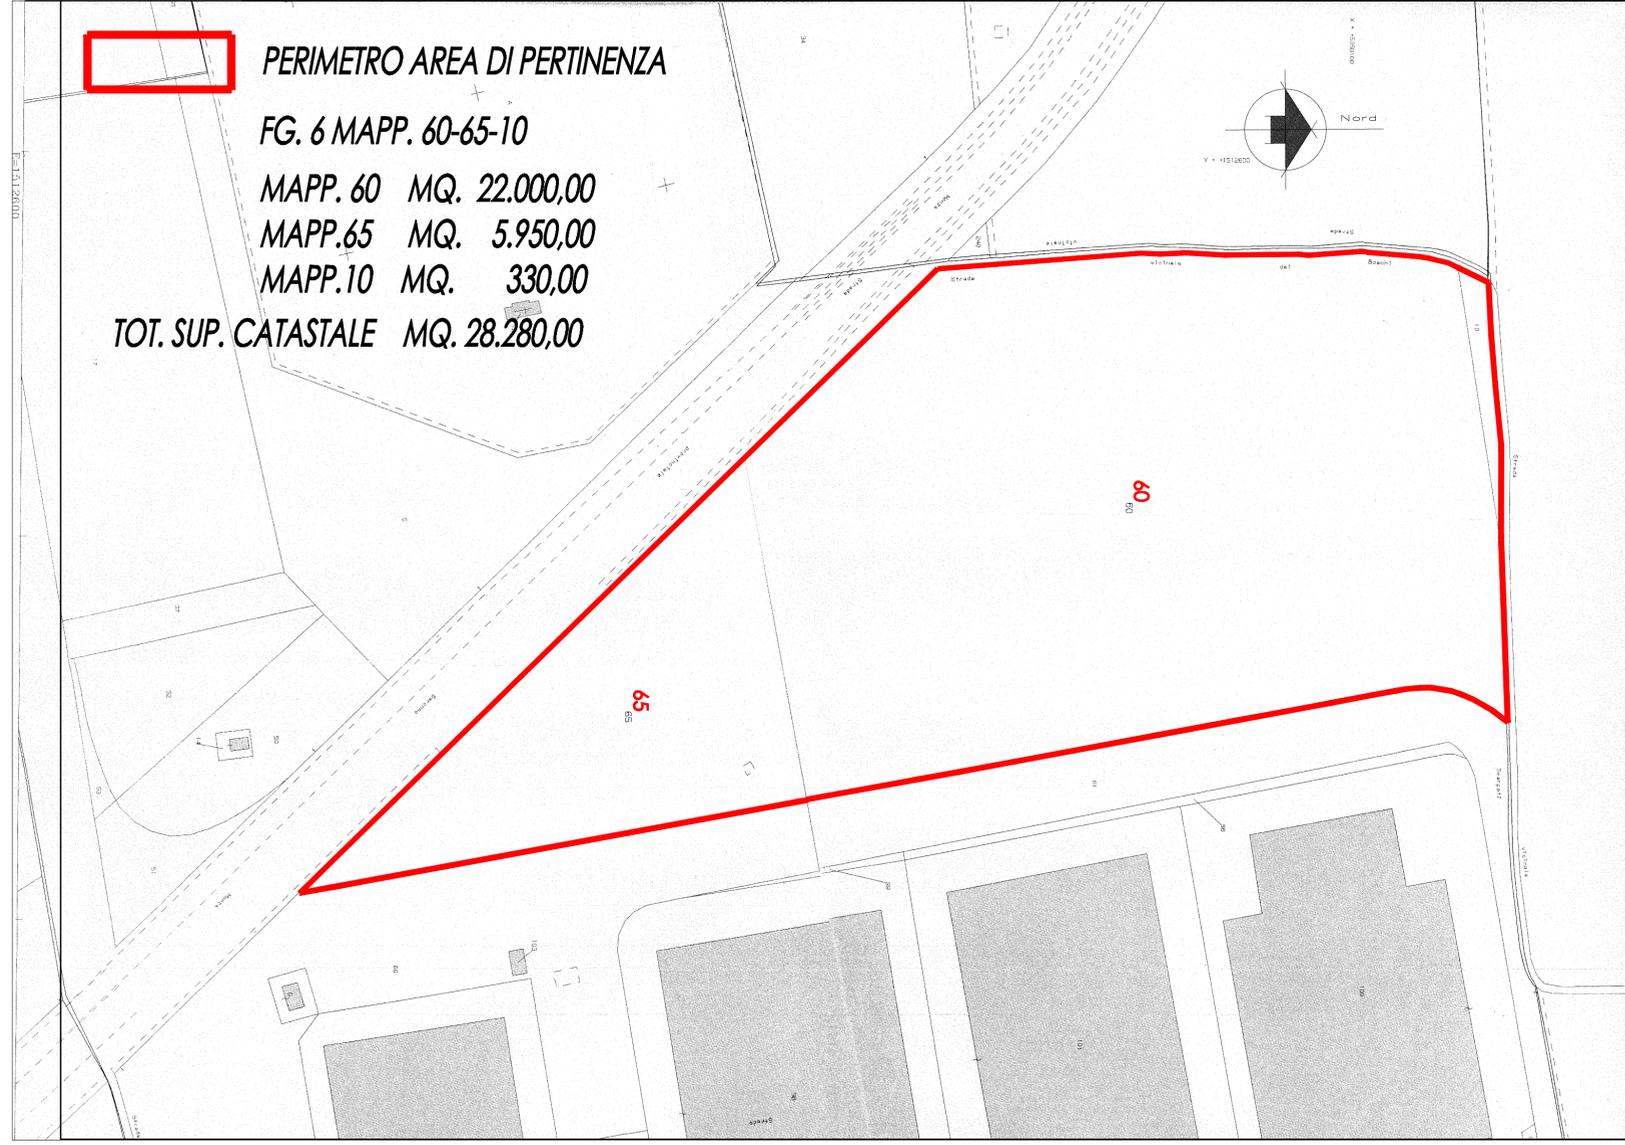

COMUNE DI VAREDO
PROVINCIA DI MONZA E BRIANZA



AMBITO DI TRASFORMAZIONE B9
VIA MONTE ROSA
S.U.A.P.
ex art. 5 D.P.R. 447/98
CENTRO SERVIZI MONTE ROSA

TAVOLA: N° 1

ESTRATTO DI MAPPA

PROPRIETA'

PROGETTISTA

SCALA: 1.1000

DATA: SETTEMBRE 2010