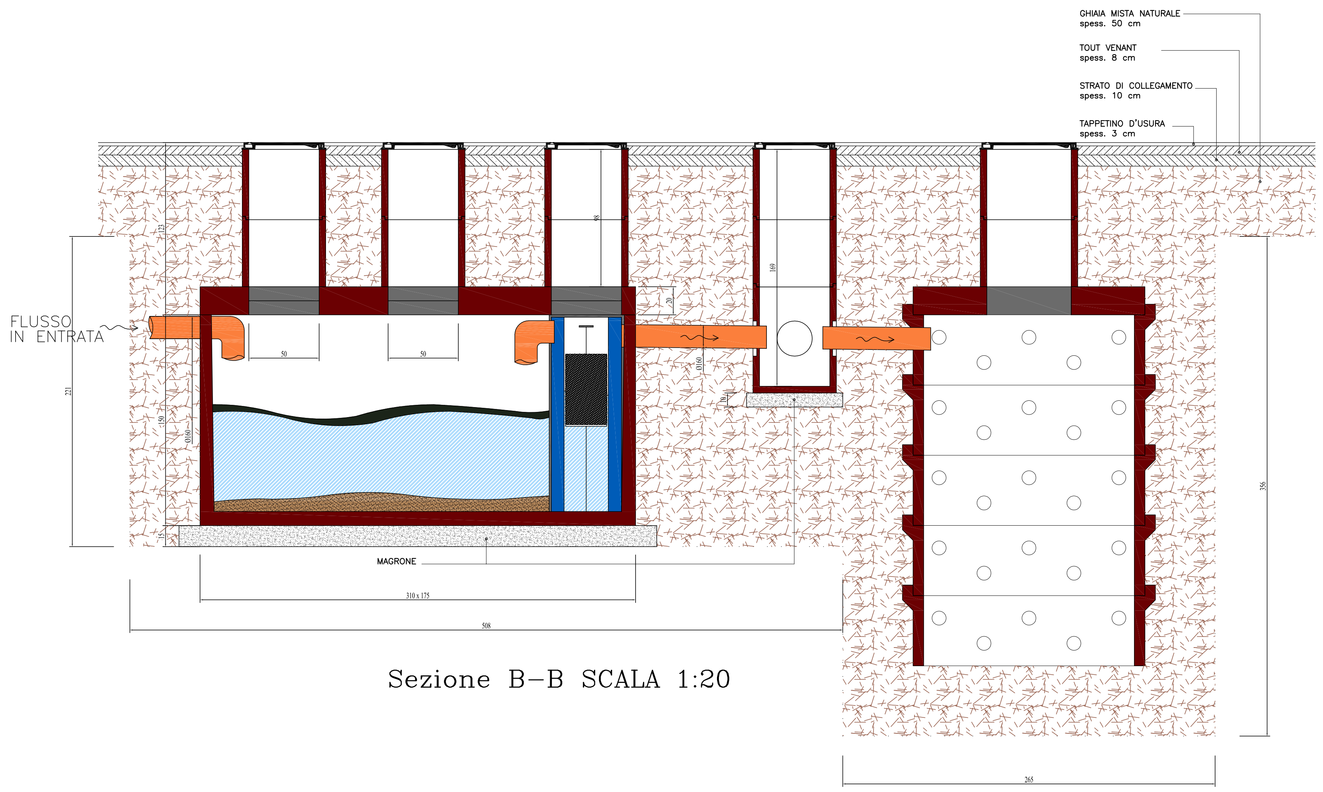

Sezione B–B SCALA 1:20

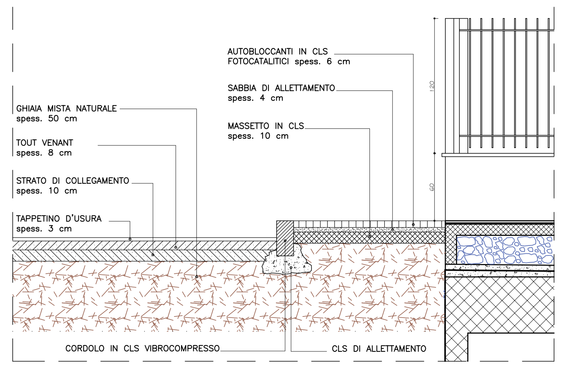

Sezione A–A SCALA 1:20

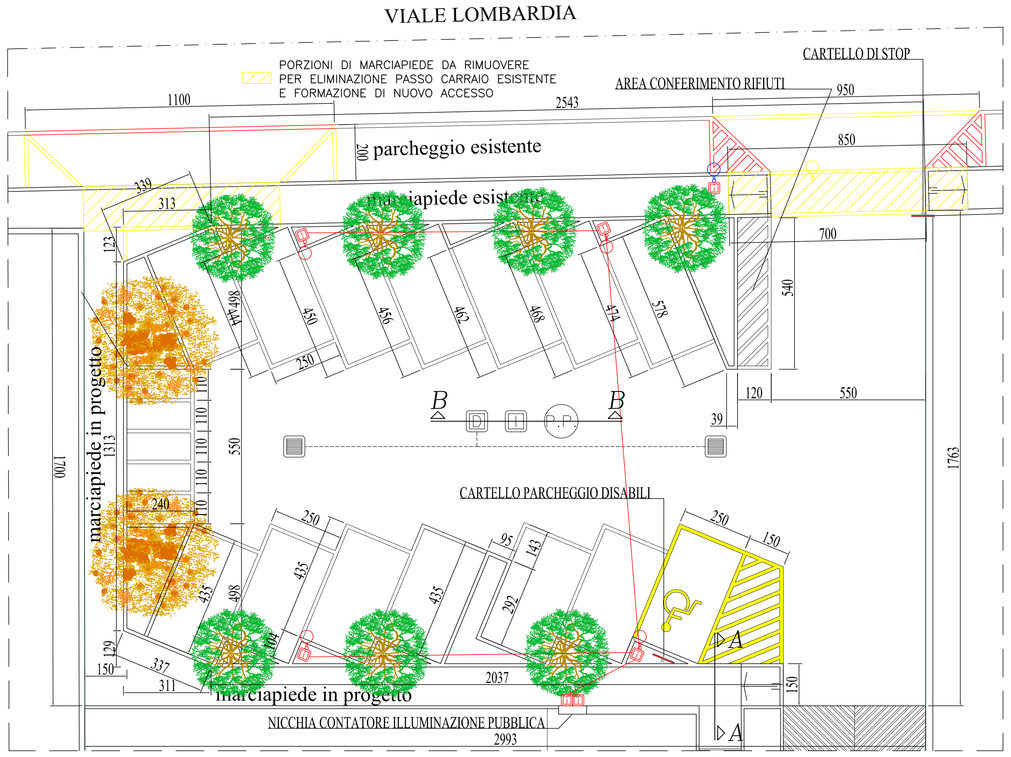

AREA PARCHEGGIO IN CESSIONE

SCALA 1:100

Legenda Schema Fognario,

- COLLETTORE ACQUE PIOVANE DI PROGETTO
- POZZETTI DI RACCOLTA CON CADITOIA DI PROGETTO
- DISOLIATORE DI PROGETTO
- POZZETTO DI ISPEZIONE E CAMPIONAMENTO DI PROGETTO
- P.P. POZZO PERDENTE DI PROGETTO

Legenda Schema Illum. stradale,

- POZZETTI D'ISPEZIONE RETE ILLUMINAZIONE PUBBLICA
- ESTENSIONE RETE ILLUMINAZIONE PUBBLICA
- PALO DI ILLUMINAZIONE PUBBLICA DA SPOSTARE
- NUOVA POSIZIONE PALO DI ILLUMINAZIONE PUBBLICA
- NUOVO PALO DI ILLUMINAZIONE PUBBLICA

Legenda Essenze Arboree

PRUNUS PISSARDI

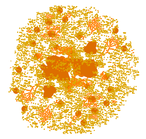

ACER PLATANOIDES

TIMBRI DI APPROVAZIONE

IL PROGETTISTA	Padoan Geom. Tarcisio Padoan Arch. Emanuele A. — Padoan Geom. Pierpaolo STUDIO DI ARCHITETTURA PADOAN Via Friuli n° 15 20039 - Varedo (MI) tel. 0362 / 581107 fax 0362 / 581107 E-mail: studio.padoan@libero.it	IL DIRETTORE L.
IL COSTRUTTORE	COMMITTENTE: BELLO CLARA - BELLO PIETRO	IL PROPRIETARIO

PROGETTO OPERE DI URBANIZZAZIONE PIANO ATTUATIVO:

- AREA DI TRASFORMAZIONE B2 - FG.10 MAPP. 373 / 374, proprietà: BELLO CLARA E BELLO PIETRO
- AREA DI PEREQUAZIONE - FG. 16 MAPP. 239 proprietà: IMM.RE 22 S.r.l.

DIS. DA:

DATA: Settembre 2010

PIANTA - PARTICOLARI COSTRUTTIVI

INDICE	DATA	MODIFICHE

SCALA: 1:100 - 1:20

TAV. 03 di 03

La proprietà di questo disegno è tutelata a termini di legge. E' vietato riprodurlo o renderlo noto a terzi o a ditte concorrenti senza nostra autorizzazione scritta.