




PLANIMETRIA TRATTO DI MARCIAPIEDE "A" - "B"

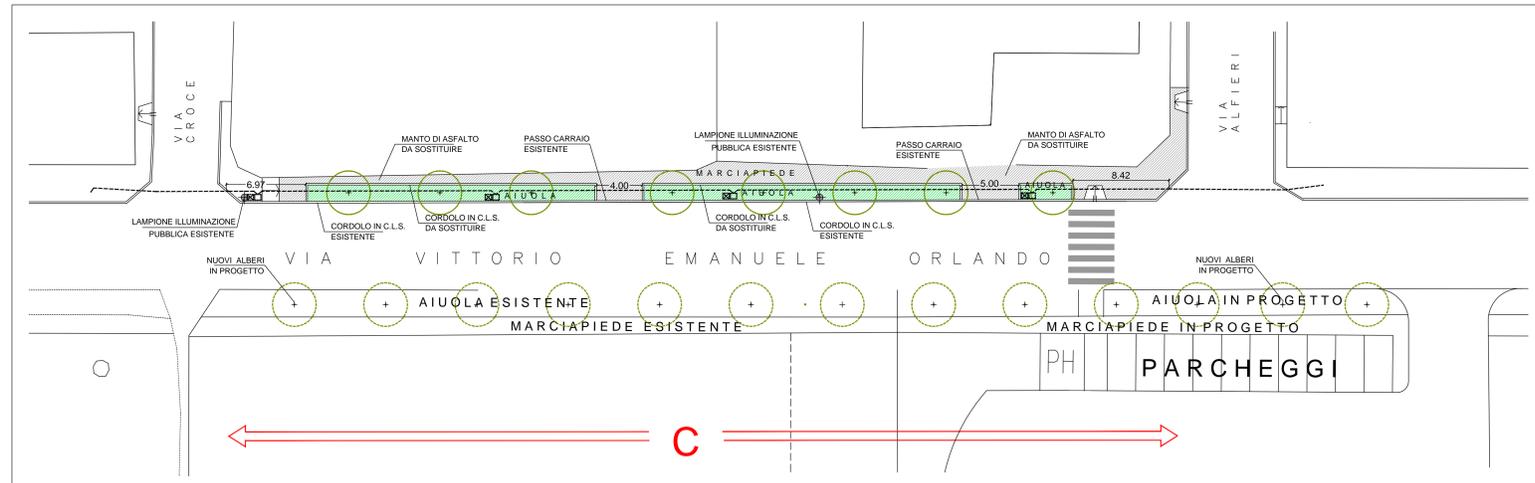


PLANIMETRIA TRATTO DI MARCIAPIEDE "C"

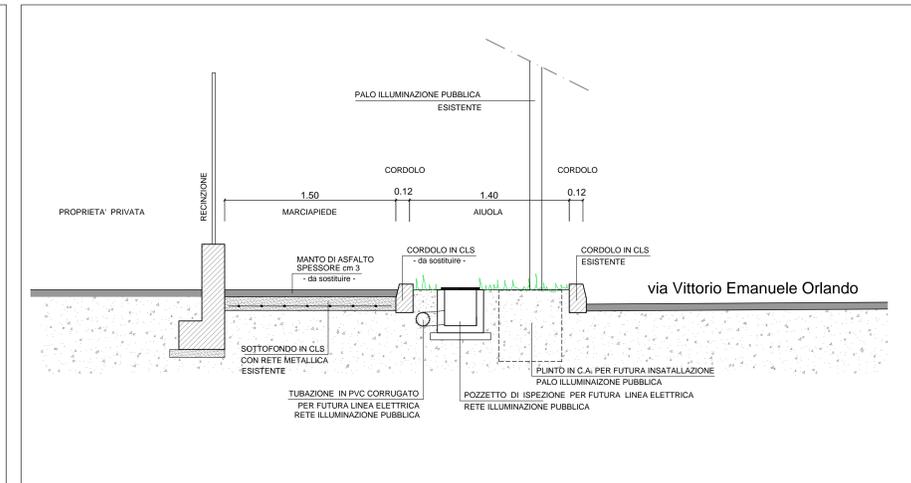

SEZIONE TIPO

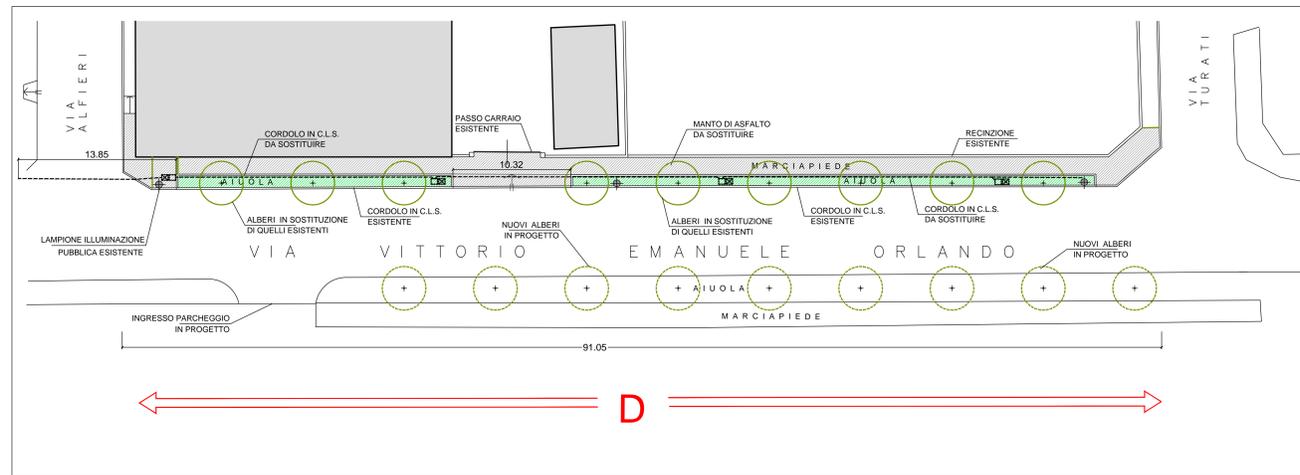

PLANIMETRIA TRATTO DI MARCIAPIEDE "D"

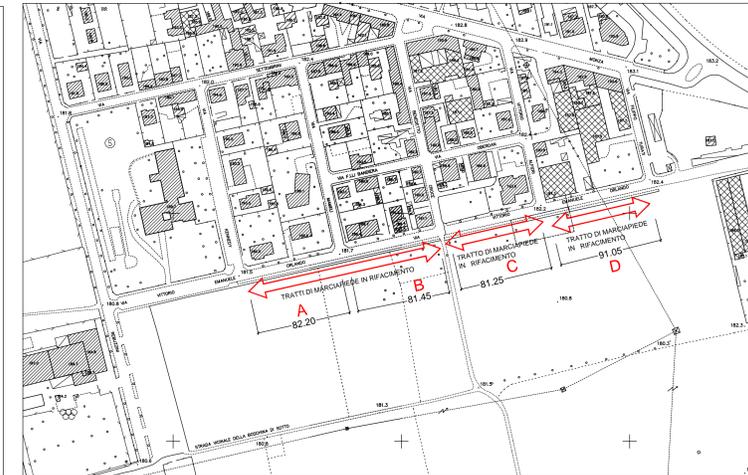

PLANIMETRIA ESTENSIONE SITEMAZIONE MARCIAPIEDE

Tratto	Superficie Marciaiede (mq)	Superficie Area a Verde (mq)	Cordoli in Cemento da Sostituire (m)	Reti (m)	Quantità
A	653	326.00	3.60 +	6.00 +	110.50
B			4.50 +	18.83 +	
C			6.55 +	6.97 +	
D			4.00 +	5.00 +	
			8.42 +	13.85 +	
			10.32 =		

Quantità	Descrizione
365	TUBAZIONE PER PREDISPOSIZIONE DI FUTURA LINEA ELETTRICA INTERRATA DI ALIMENTAZIONE PALI PUBBLICA ILLUMINAZIONE
16	POZZETTO IN CEMENTO PER ISPEZIONE DI FUTURA LINEA ELETTRICA DI ALIMENTAZIONE PALI PUBBLICA ILLUMINAZIONE
16	PLINTO DI FONDAZIONE PER FUTURA INSTALLAZIONE DI PALI PUBBLICA ILLUMINAZIONE
7	PALI PUBBLICA ILLUMINAZIONE ESISTENTE
7	SCIVOLI PER RACCORDO DISLIVELLI IN PROGETTO
44	NUOVI ALBERI IN PROGETTO
33	ALBERI IN SOSTITUZIONE DI QUELLI ESISTENTI

SCHEMA DELLE SUPERFICI E DELLE QUANTITA'

ARCHITETTO DAVIDE ANDREOLI - VIA PIET LOMBARDO 6 - 20135 MILANO - I.02.54121294 - I.02.54130420
 STUDIO TECNICO LONATI E BALCONI - PIAZZA VIVIANI 4 - 20054 NOVA MILANESE - I.0362.41114

committente: Sig.ra GALIMBERTI PIA MARIA
 Sig.ra GALIMBERTI VALENTINA
 Sig.ra GALIMBERTI CECILIA
 Soc. AUTOTRASPORTI TAGLIAFERRO S.r.l.
 progetto: Piano Attuativo
 Area di trasformazione B4 e B3b
 oggetto: Opere di urbanizzazione
Rifacimento marciaiede via Vittorio Emanuele Orlando
 approvazione: 26 Giugno 2014
 data: 05 Febbraio 2014
 scala: 1:200
 firma: arch. Davide Andreoli
 arch. Sandro Sisti, Silke Schutheis
 progettista: geom. Lonati Mario
 collaboratore: geom. Balconi Alberto
 ing. Lonati Marco
 tavola: **15** 2014