



VIA KENNEDY

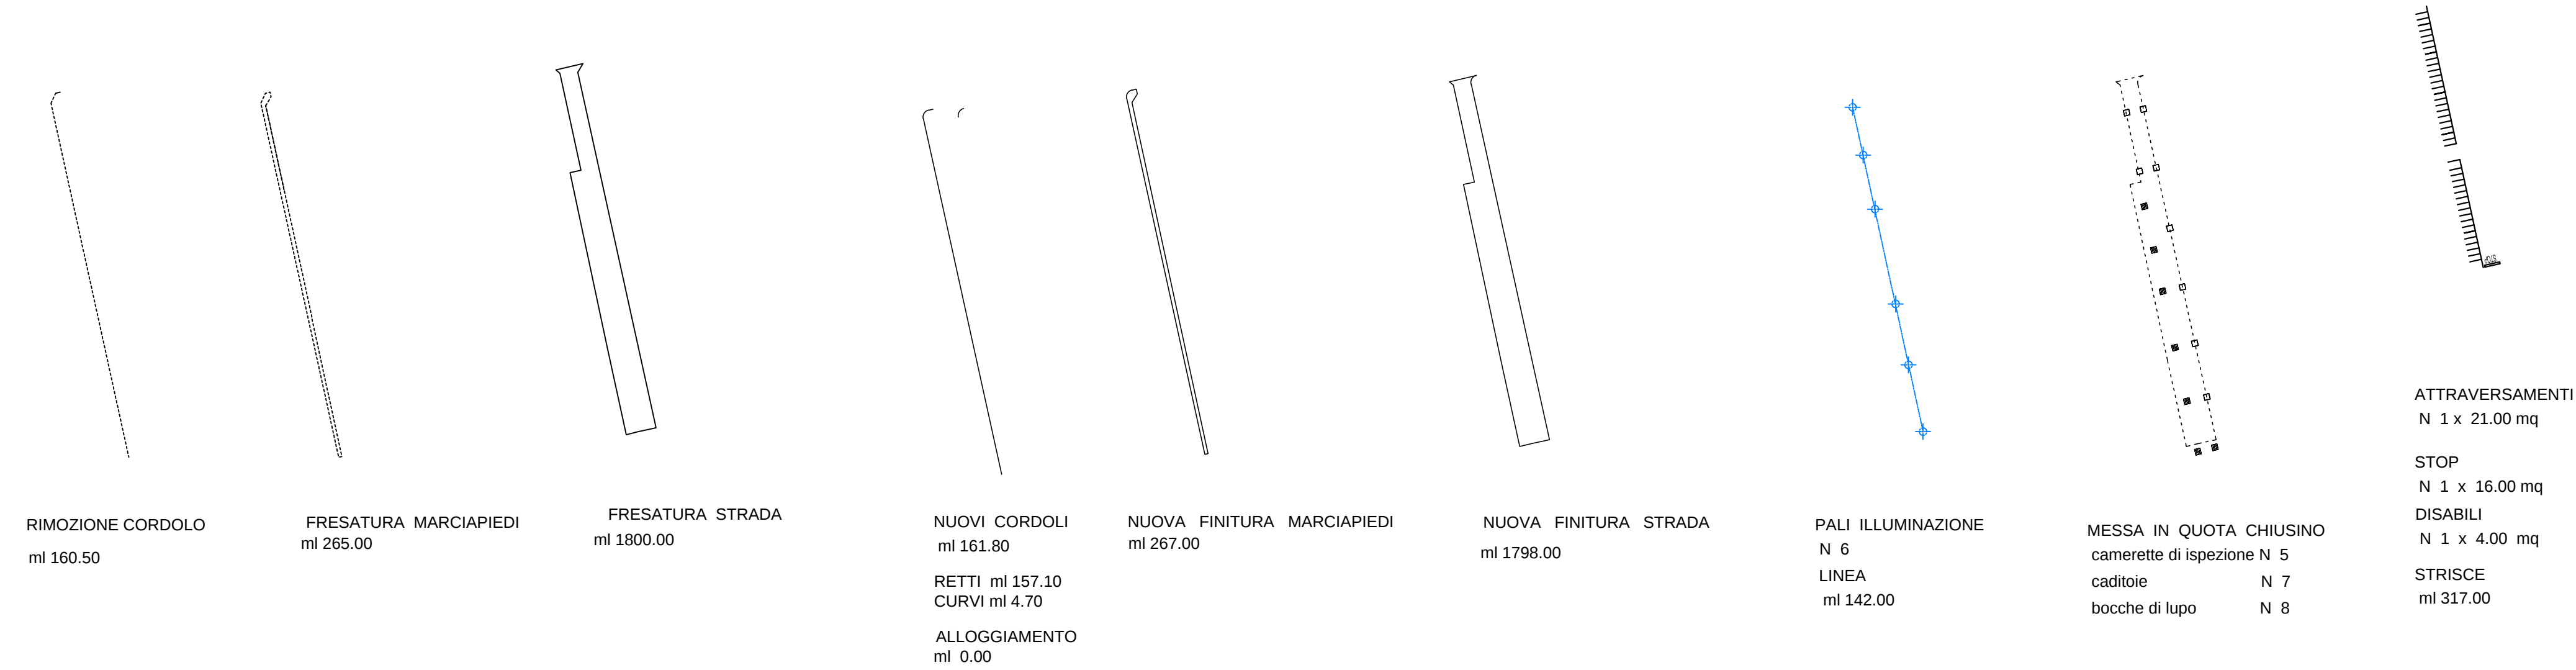


VIA PER DESIO

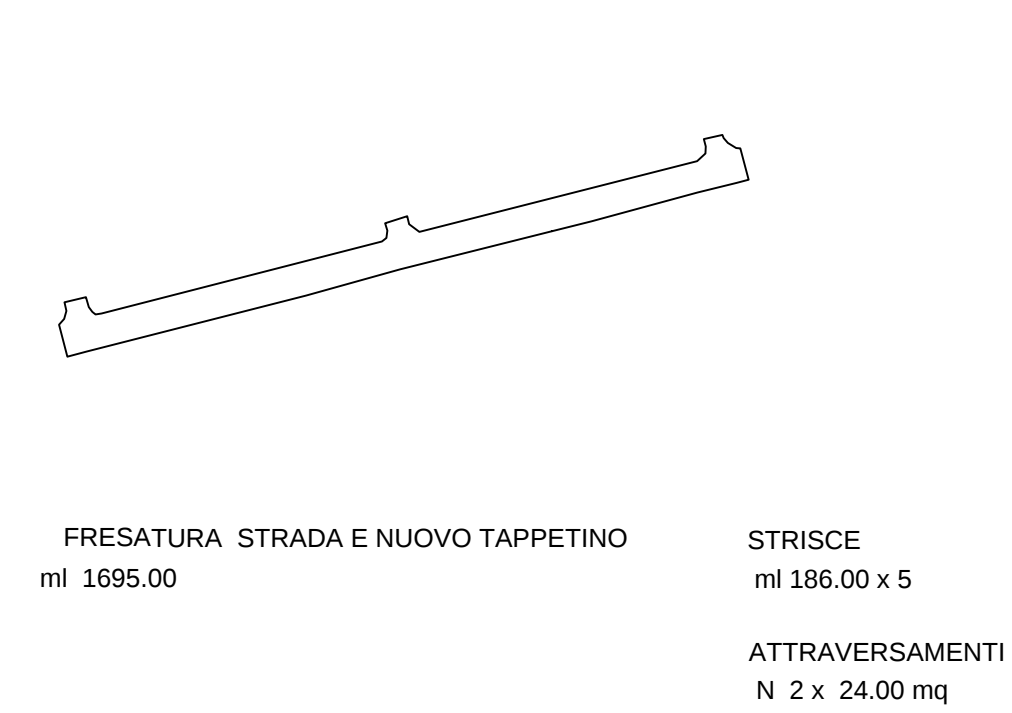

VIA MONZA




VIA BENEDETTO CROCE

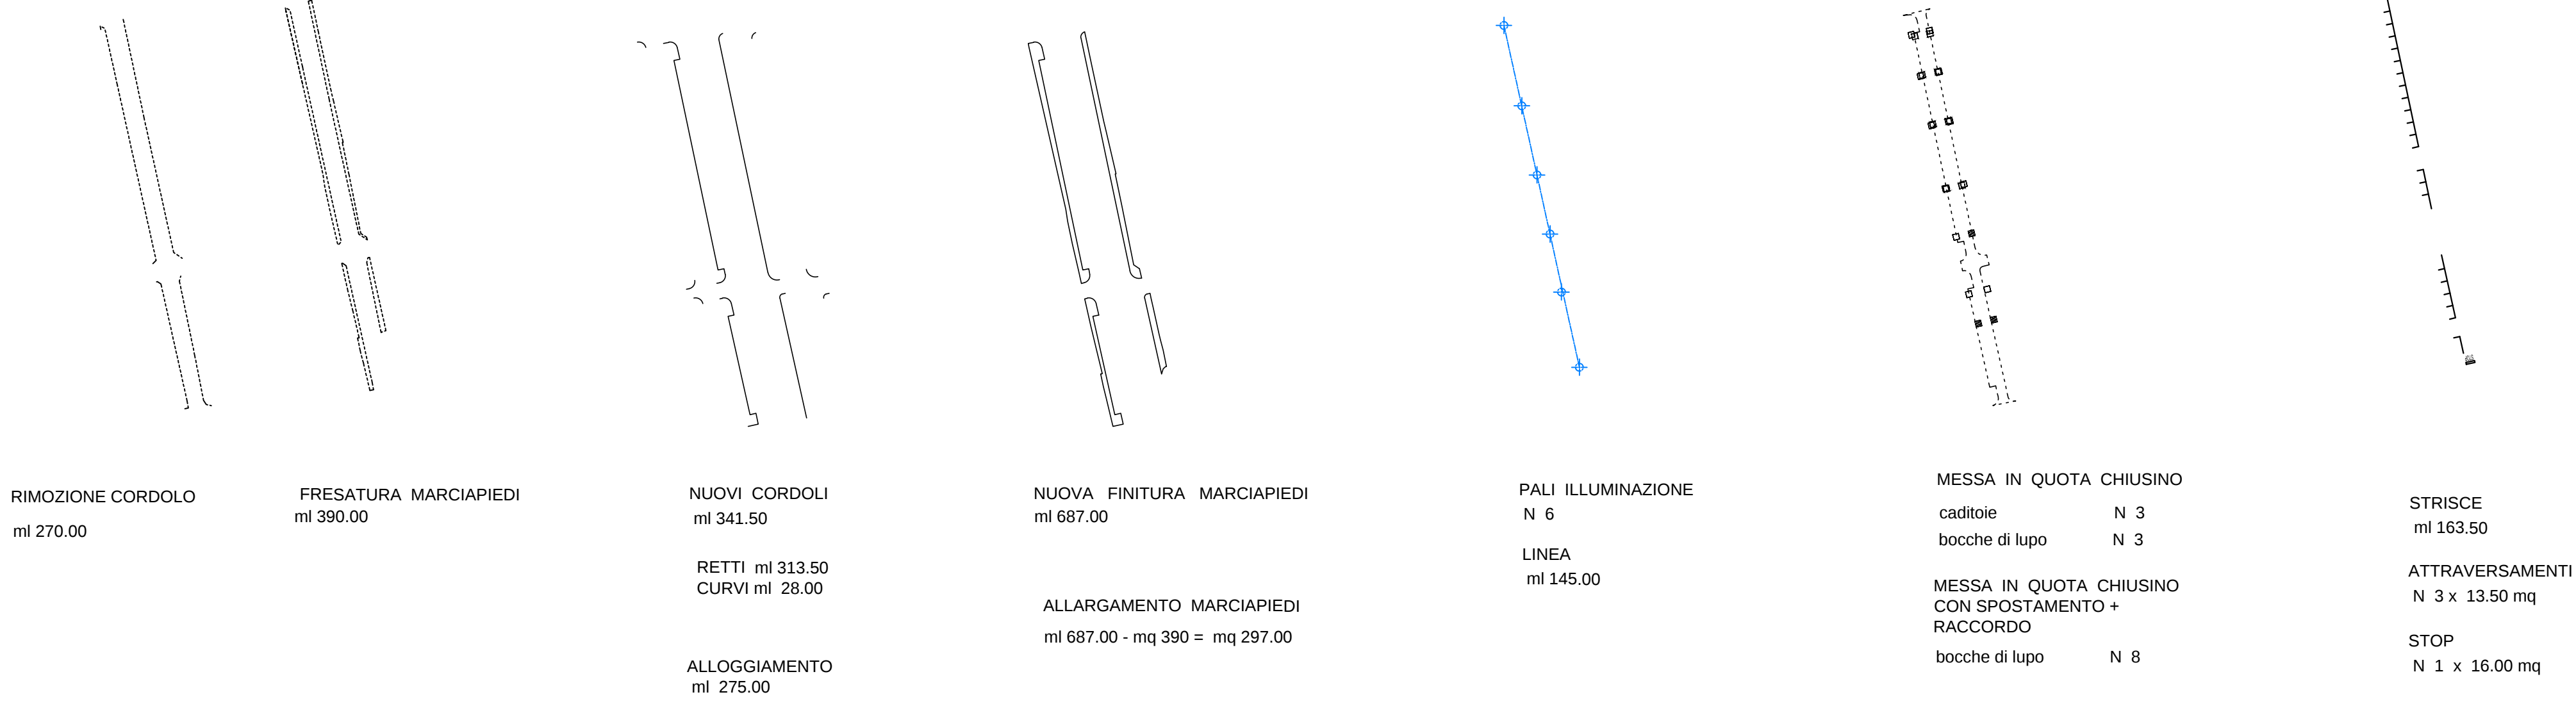

INTEGRAZIONE OPERE SU VIA ORLANDO



VIA VITTORIO ALFIERI

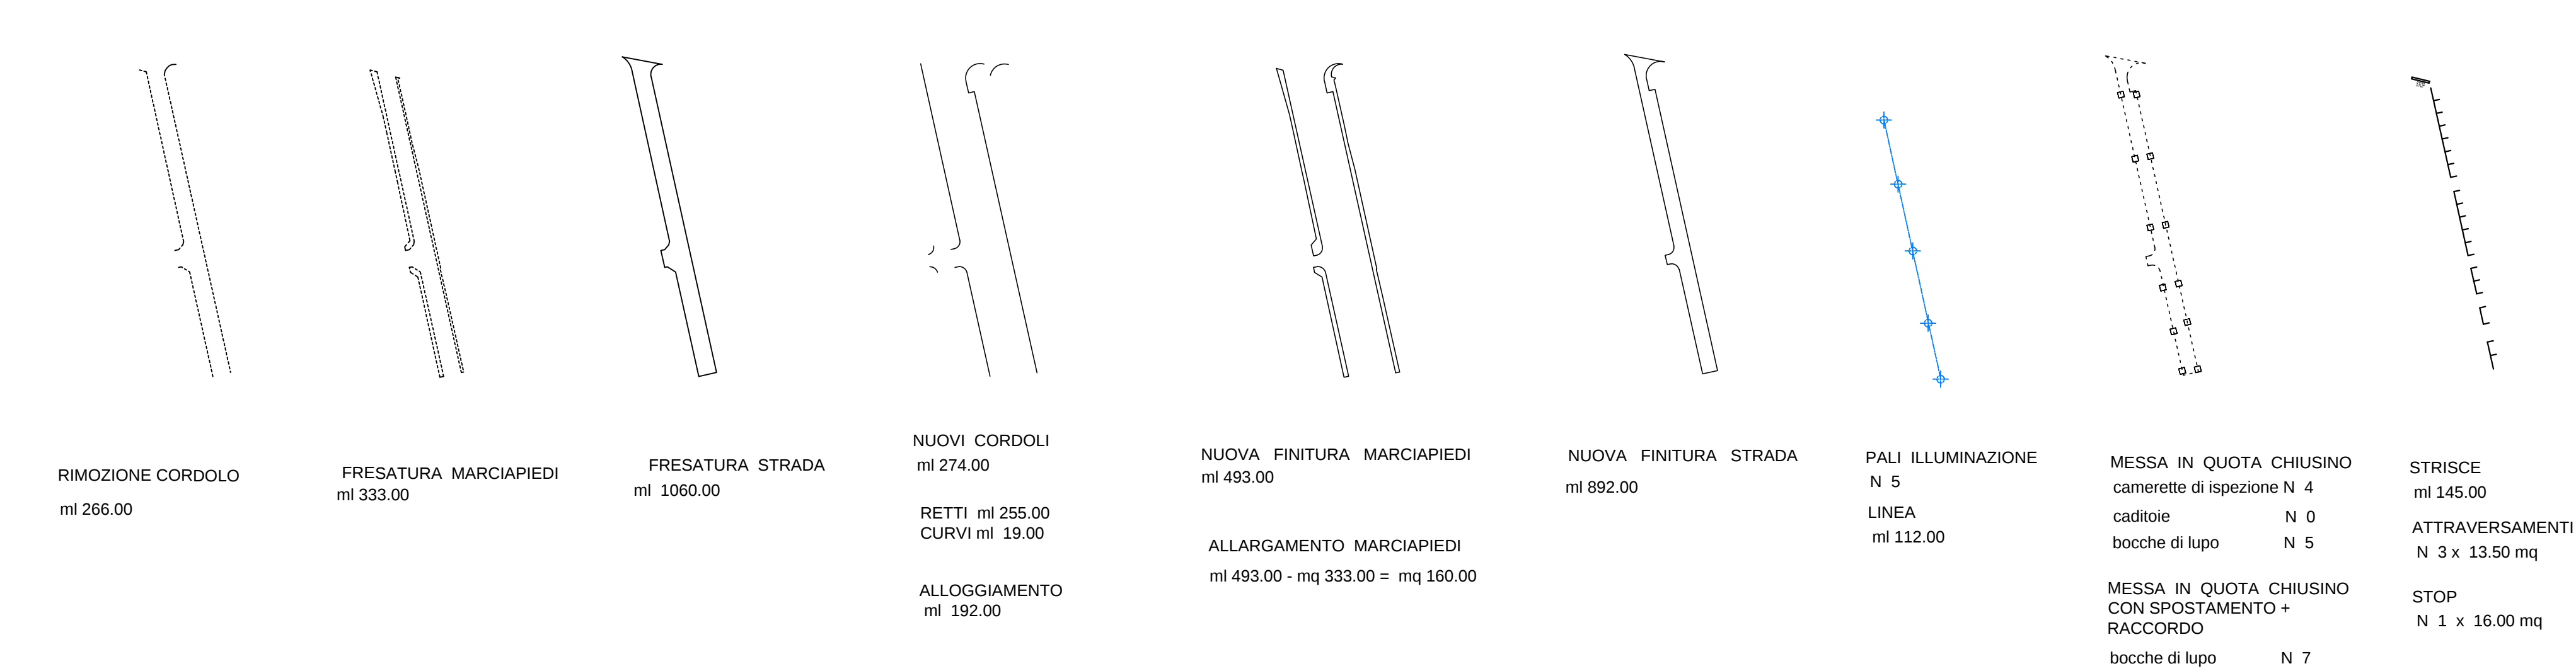

VIA OBERDAN



architetto DAVIDE ANDREOLI via Pier Lombardo 6 - 20135 Milano t 02 54121294 f 02 54130420
studio tecnico LONATI E BALCONI piazza Viviani 4 - 20054 Nova Milanese t 0362 41114

committente Sig.ra PIA MARIA GALIMBERTI
Sig.ra VALENTINA GALIMBERTI
Sig.ra CECILIA GALIMBERTI

Soc. AUTOTRASPORTI
TAGLIAFERRO S.r.l.

progetto Piano Attuativo
Area di trasformazione B4 e B3b

oggetto Opere di sistemazione
strade esterne al PL

Schemi calcolo quantità

- Via Kennedy
- Via Croce
- Via Alfieri
- Via Oberdan
- Via Monza
- Via Desio
- integrazione opere su via Orlando

26 Giugno 2014

aggiornamenti

data
scala
file

progettista arch. Davide Andreoli
collaboratore arch. Sandro Sisti

progettista geom. Lonati Mario
geom. Balconi Alberto
Ing. Lonati Marco

rilevo

tavola 16.5 2014