

Elementi di programmazione strategica di carattere sovraordinato

Obiettivi prioritari di interesse regionale (aggiornamento annuale del Piano Territoriale Regionale, inserito nel Programma Regionale di Sviluppo della X Legislatura approvato con Dcr. n. 78 del 09/07/2013)

Area di laminazione del torrente Seveso (Mb) – MI – E – 795). Proposta di Progetto Definitivo (novembre 2014) AIPO – Agenzia Interregionale per il fiume Po

Previsioni di realizzazione della terza corsia S.S. 35 “dei Giovi”, tratta Milano – Meda (Studio di Fattibilità trasmesso da Provincia di Milano e Società Milano Serravalle – Milano Tangenziali Spa il 25.5.2009)


Corridoio di salvaguardia urbanistica operante ai sensi dell’art. 102 bis della Lr. 12/2005 e sm. (art. 35.9 delle Disposizioni attuative del PUP)

Previsioni di realizzazione del terzo binario Milano – Affori – Varedo (Progetto preliminare redatto da Nord_ing per Ferrovienord nell’ambito del Contratto di Programma per gli investimenti sulla rete ferroviaria in concessione a Ferrovienord e trasmesso alla Regione per l’approvazione il 22.9.2009)

Corridoio di salvaguardia urbanistica operante ai sensi dell’art. 102 bis della Lr. 12/2005 e sm. (art. 35.9 delle Disposizioni attuative del PUP)

Previsioni di realizzazione della metropolitana Milano Cornasina Limbiate Ospedale (progetto definitivo approvato dalla Conferenza dei Servizi indetta dalla provincia di Milano ai sensi della L. 241/190 e conclusasi con Dgp. n. 550 del 20.12.2013)

Corridoio di salvaguardia urbanistica operante ai sensi dell’art. 102 bis della Lr. 12/2005 e sm. (art. 35.9 delle Disposizioni attuative del PUP)

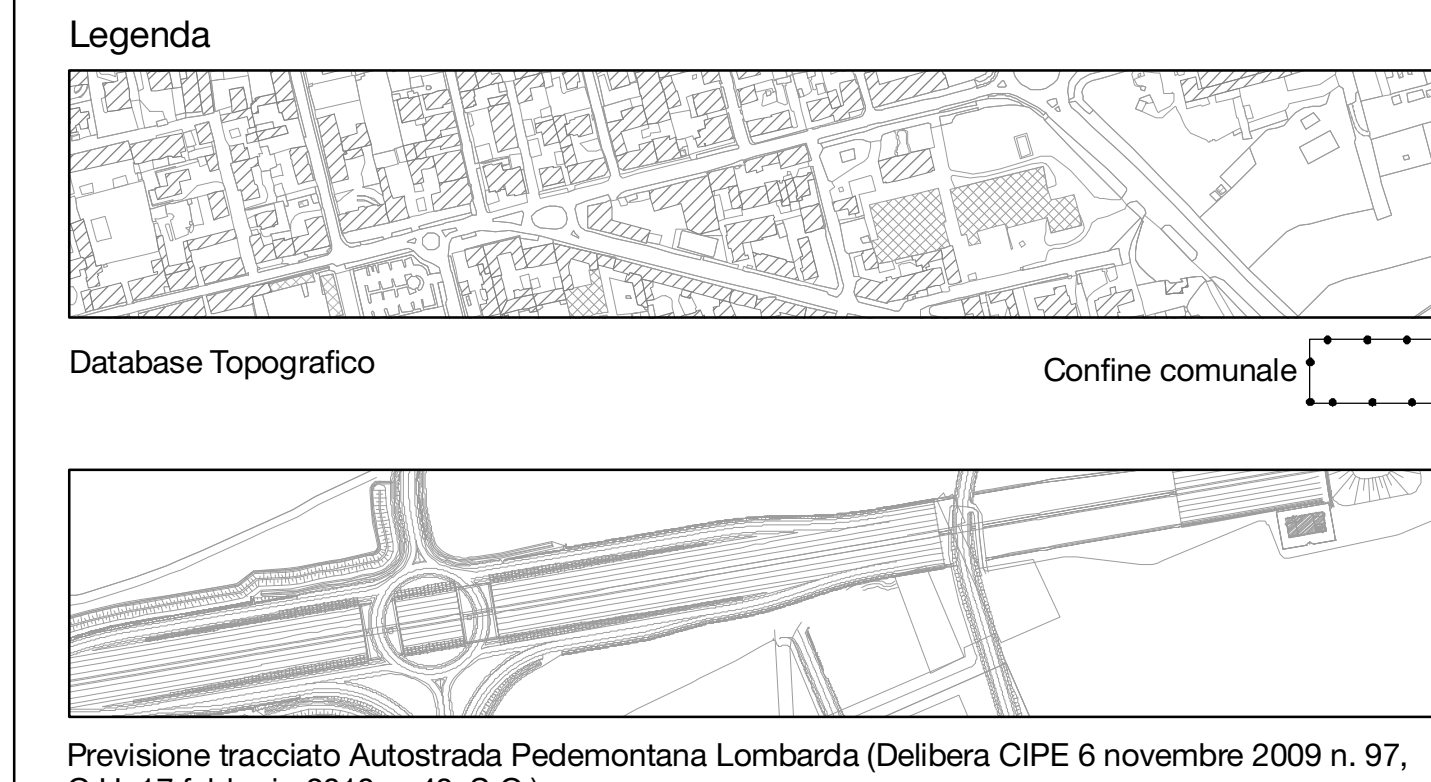

- Classificazione dei servizi esistenti
- Servizi e attrezzature di interesse generale
 - Servizi ed attrezzature per la cultura
 - Scuole ed attrezzature scolastiche
 - Servizi sociali, sanitari e assistenziali
 - Servizi e attrezzature sportive
 - Luoghi per il culto e servizi religiosi
 - Cimitero
 - Impianti tecnologici
 - Verde attrezzato parchi e giardini
 - Verde non attrezzato
 - Verde stradale
 - Orti urbani – spazi per l’agricoltura
 - Spazi ed attrezzature per la mobilità
- Servizi in previsione
- Ambiti di progettazione pubblica di interesse prioritario, interni al perimetro dell’ATS ex SNIA Viscosa (allegato 1 al DGP)
- Itinerari per la mobilità debole
- Itinerario esistente
 - Itinerario di previsione
 - Itinerario dei comuni limitrofi esistente
 - Itinerario dei comuni limitrofi di previsione
- Parco Locale di Interesse Sovracomunale del Grugnotorto Villorosi
- Perimetro vigente
 - Proposta di rettifica in riduzione
 - Proposta di rettifica in ampliamento
- Aree con diritti volumetrici di perequazione
- AARP Ambiti di ricomposizione paesaggistica che concorrono alla costruzione della rete verde di ricomposizione paesaggistica
 - ACA Ambiti di consolidamento ambientale della rete verde di ricomposizione paesaggistica
 - ARI Ambiti di ricomposizione paesaggistica locale
- Ambiti soggetti alla disciplina del Documento di Piano
- AT - ATS Ambiti di trasformazione
 - Previsioni di nuova viabilità
- Ambiti soggetti alla disciplina del Piano delle Regole
- Piani attuativi vigenti

Città di Varedo
via Vittorio Emanuele II n.1
20814 Varedo (MB)

Modificato a seguito di accoglimento delle controdeduzioni alle osservazioni e ai pareri degli Enti

Piano di Governo del Territorio
Piano dei Servizi (ex. art. 9 Lr. 12/2005 s.m.i.)

Variente generale al PGT
ai sensi dell’art. 13 della Lr. 12/2005 s.m.i.

Tavola **PS03** Scala 1:5.000

Il progetto del Piano dei Servizi

Il Sindaco

Il Segretario comunale

Adozione degli Atti di Variante al Pgt
D.C.C. n.del

Approvazione degli Atti di Variante al Pgt
D.C.C. n.del

Progettisti variante generale PGT
SOSter
Redazione VAS
Luca Terlizi
Redazione Studio Geologico
Ferruccio Tomasi
Redazione PUGSS
Francesca Di Maria

Approfondimenti
Disciplina commerciale
SOCIETÀ
Mobilità e trasporti
Stefano Riva
Acustica
STUDIO
Federico Bassani

Città di Varedo
Diego Marcorati
(il Sindaco)

Fabrizio Figni
(Assessore alla Pianificazione Territoriale - Edilizia Pubblica e Privata - Commercio e Attività Produttive)

Mirco Bellè
(Settore Lavori Pubblici e Pianificazione Territoriale)