


**LEGENDA**

- - - - - fogna in progetto
- fogna esistente

**COMUNE DI VAREDO**  
(Provincia di Monza e Brianza)

**PIANO ATTUATIVO AREA DI TRASFORMAZIONE "B12"**  
progetto definitivo

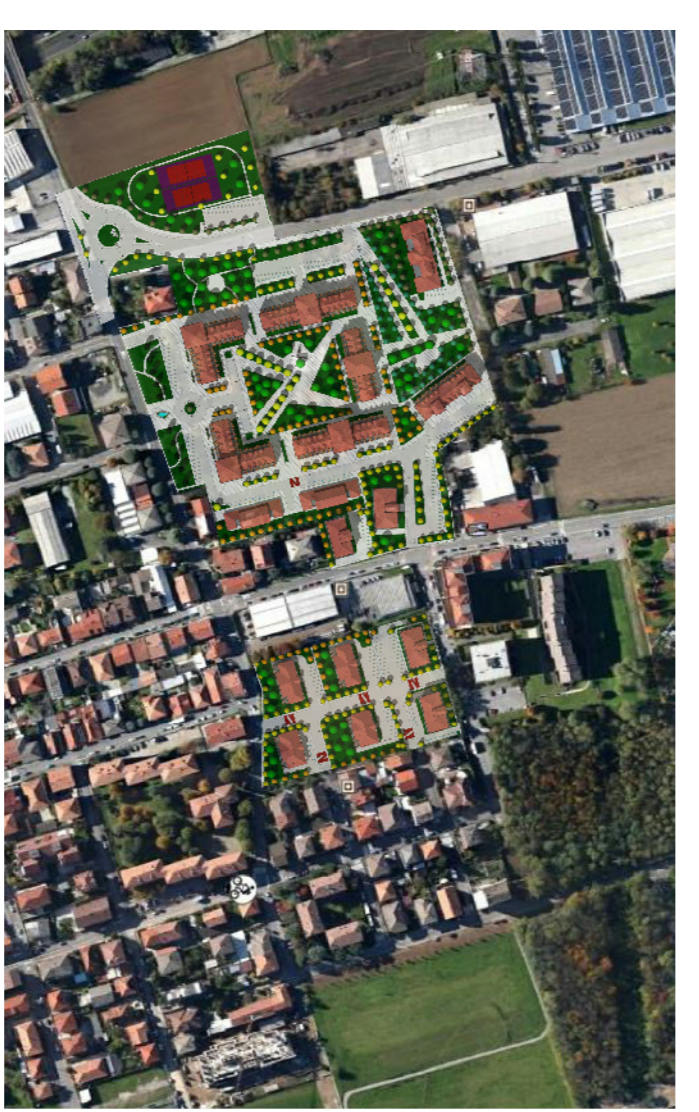

**OGGETTO:** RETE FOGNARIA progetto

PROGETTO A.T.P.  
Geom. Silvio Barbieri  
Arch. Fausto De Sisto  
Arch. Maria Faragossa

IL SINDACO:  
Diego Marzoni

L'ASSESSORE ALLA PROGRAMMAZIONE DEL TERRITORIO:  
Fabrizio Fijani

IL RESPONSABILE DEL SETTORE:  
Arch. Mirco Belli\*

SCALA:  
1:1000

DATA:

TAVOLA:  
**P.2.1**