




LEGENDA

— rete telecomunicazioni esistente

COMUNE DI VAREDO
(Provincia di Monza e Brianza)

PIANO ATTUATIVO AREA DI TRASFORMAZIONE "B12"
progetto definitivo

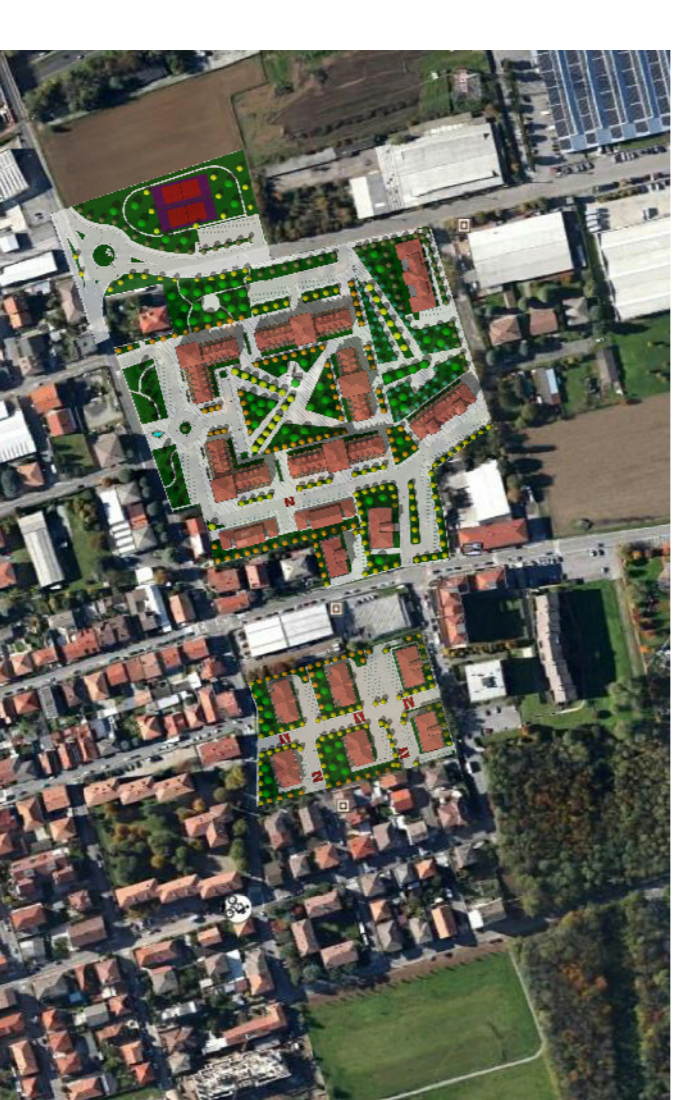

OGGETTO:
RETE TELECOMUNICAZIONI rilievo

PROGETTO A.T.P.
Geom. Silvio Barbieri
Arch. Flavio De Siano
Arch. Maria Faragossa

IL SINDACO:
Diego Marzoni

L'ASSESSORE ALLA PROGRAMMAZIONE DEL TERRITORIO:
Fabrizio Ferra

IL RESPONSABILE DEL SETTORE:
Arch. Mirco Balle

SCALA:
1:1000

DATA:

TAVOLA:

R 4.6