





LEGENDA CLASSIFICAZIONE ACUSTICA

VALORI LIMITE ASSOLUTI DI IMMISIONE (D.P.C.M. 14.11.1997)

Zone acustiche	periodo diurno (06.00-22.00)	periodo notturno (22.00-06.00)
Classe I - Aree particolarmente protette	50 dB(A)	40 dB(A)
Classe II - Aree destinate ad uso residenziale	55 dB(A)	45 dB(A)
Classe III - Aree di tipo misto	60 dB(A)	50 dB(A)
Classe IV - Aree di intensa attività umana	65 dB(A)	55 dB(A)
Classe V - Aree prevalentemente industriali	70 dB(A)	60 dB(A)
Classe VI - Aree esclusivamente industriali	70 dB(A)	70 dB(A)

Fasce di pertinenza delle infrastrutture ferroviarie (D.P.R. 18.11.98 n. 459)

	Fascia A - 100 metri	Limite diurno 70 dB(A)	Limite notturno 60 dB(A)
	Fascia B - 250 metri	Limite diurno 65 dB(A)	Limite notturno 55 dB(A)

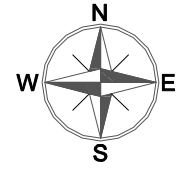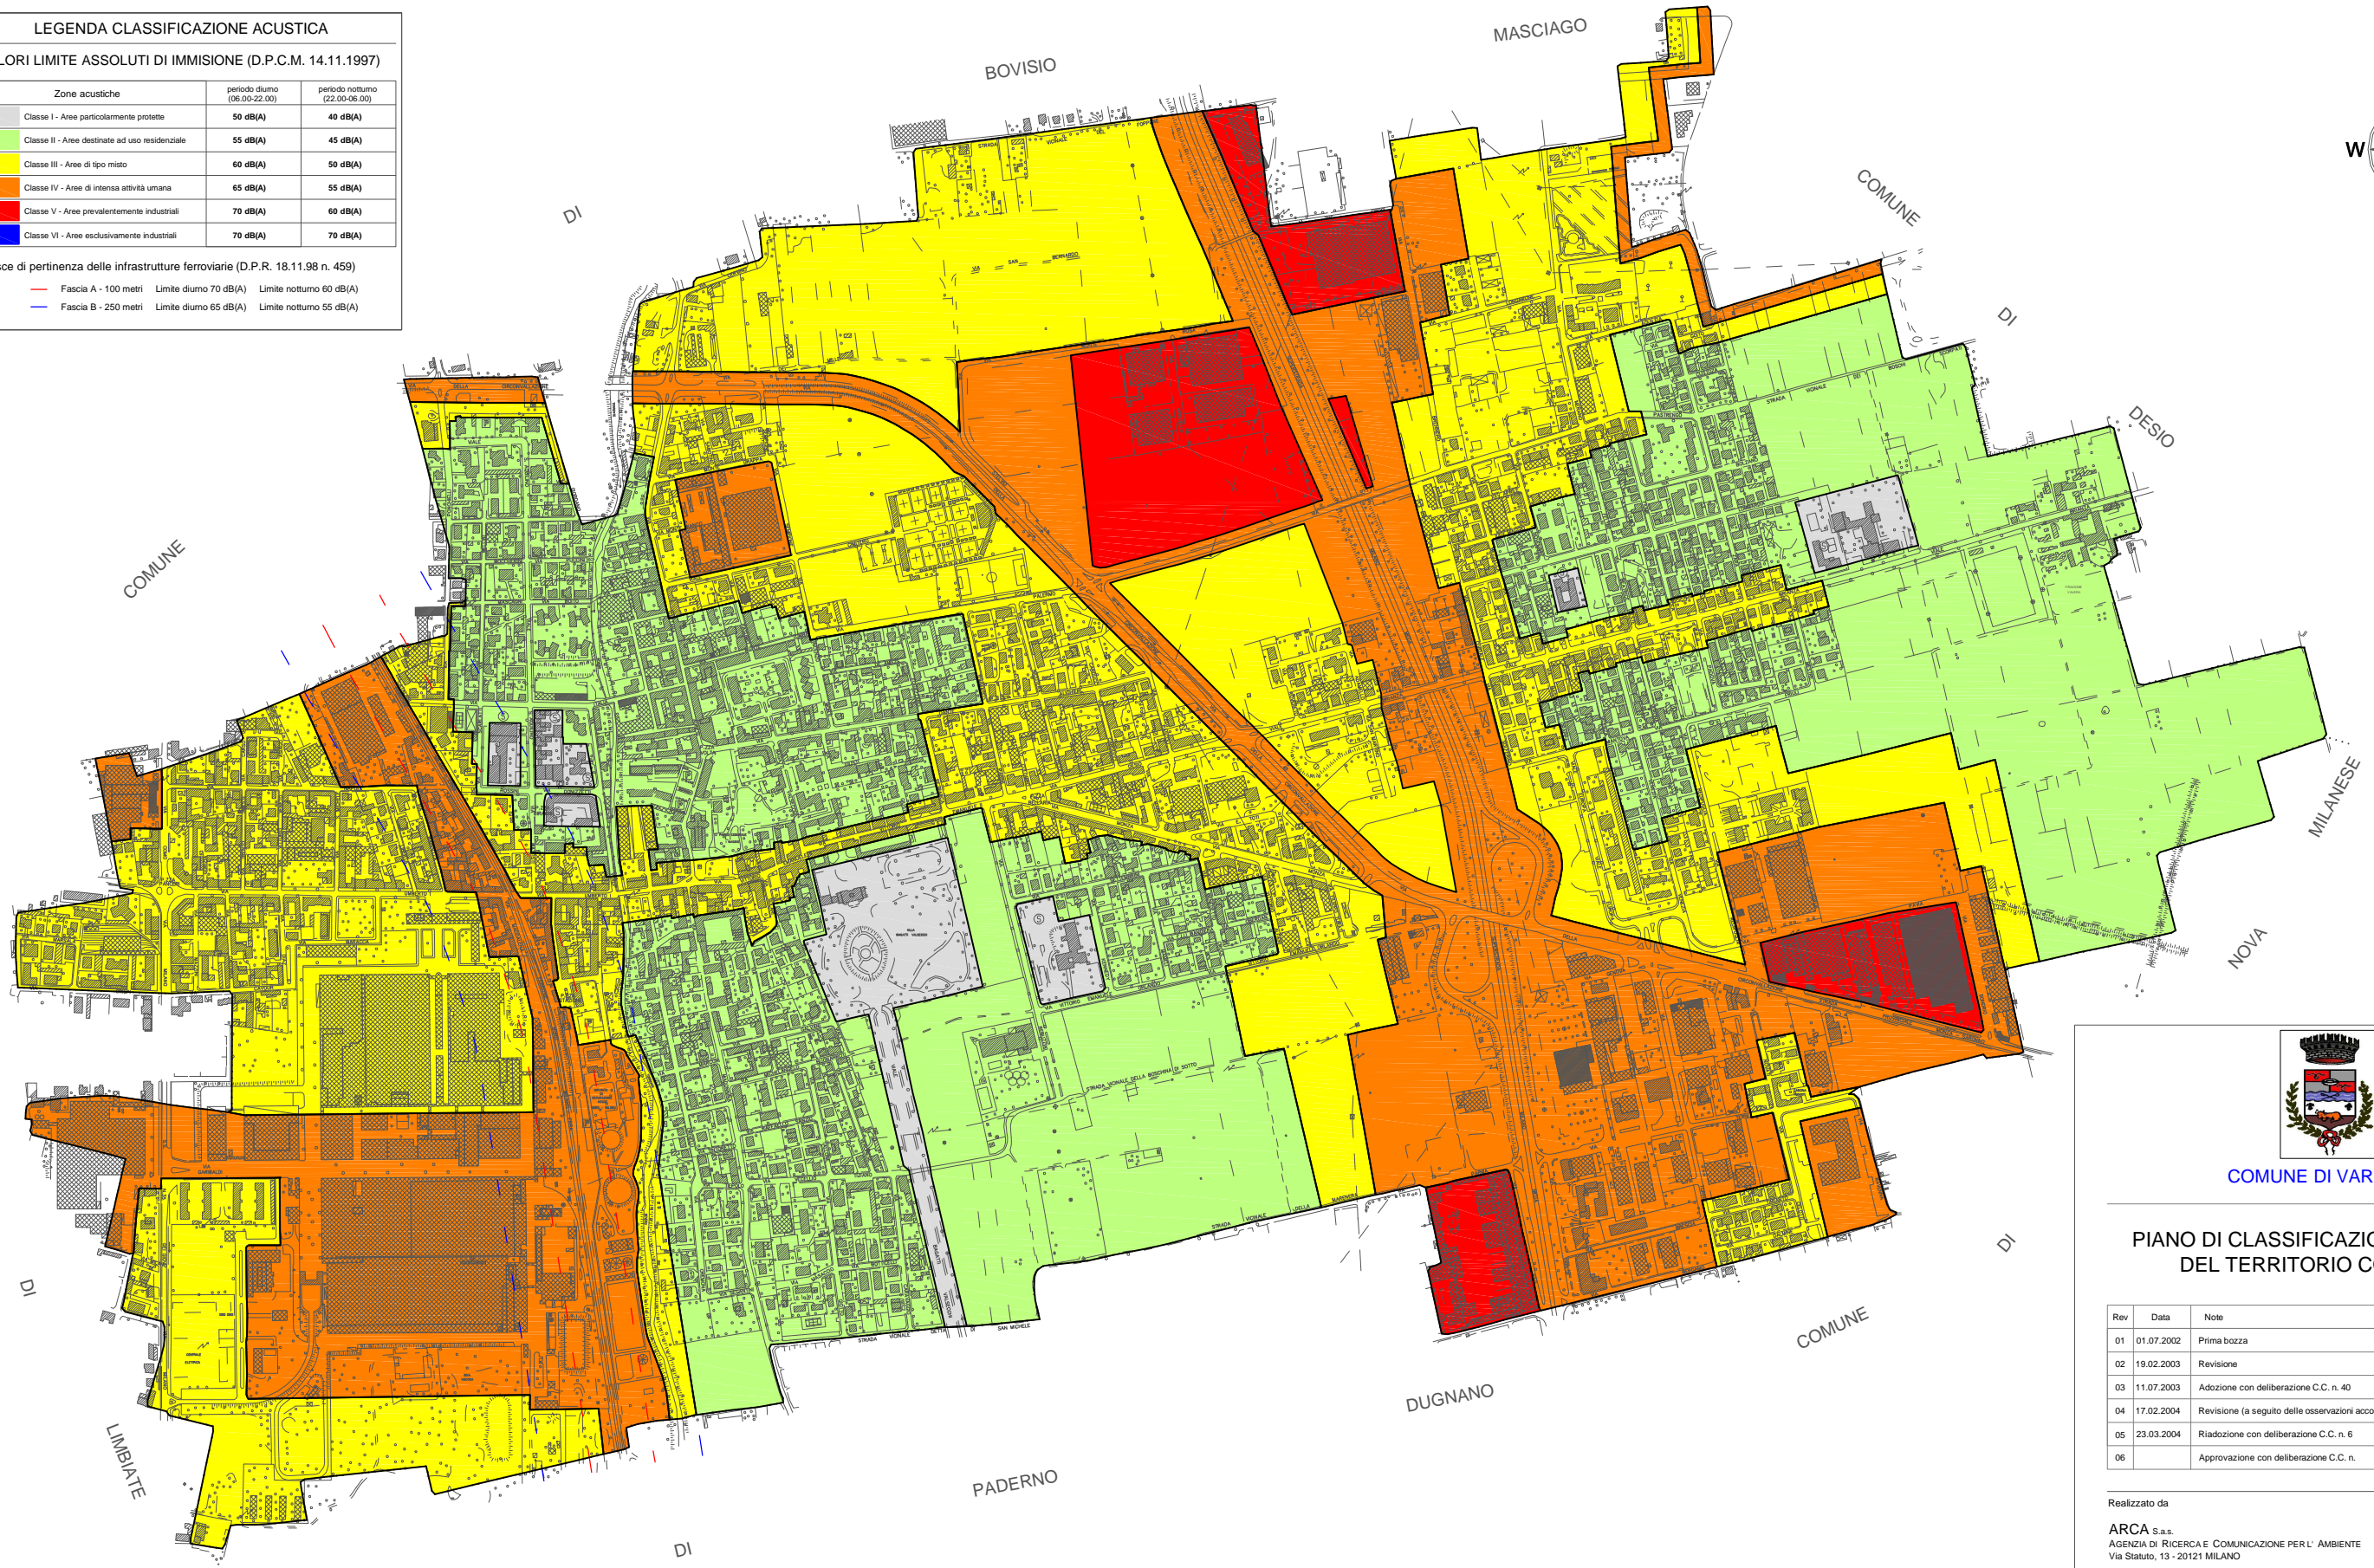

COMUNE DI VAREDO

PIANO DI CLASSIFICAZIONE ACUSTICA
DEL TERRITORIO COMUNALE

Rev	Data	Note
01	01.07.2002	Prima bozza
02	19.02.2003	Revisione
03	11.07.2003	Adozione con deliberazione C.C. n. 40
04	17.02.2004	Revisione (a seguito delle osservazioni accolte)
05	23.03.2004	Riadozione con deliberazione C.C. n. 6
06		Approvazione con deliberazione C.C. n.

Realizzato da **ARCA s.a.s.** AGENZIA DI RICERCA E COMUNICAZIONE PER L' AMBIENTE Via Statuto, 13 - 20121 MILANO
 Tecnico competente in acustica **Marco Sergenti** (D.P.G.R. Lombardia n°58 del 10.02.1998)

Titolo del documento

Azzonamento acustico

Formato A1	Scala 1:5.000	DGR 9776 art.8.3.1 Tavola d
----------------------	-------------------------	---------------------------------------