

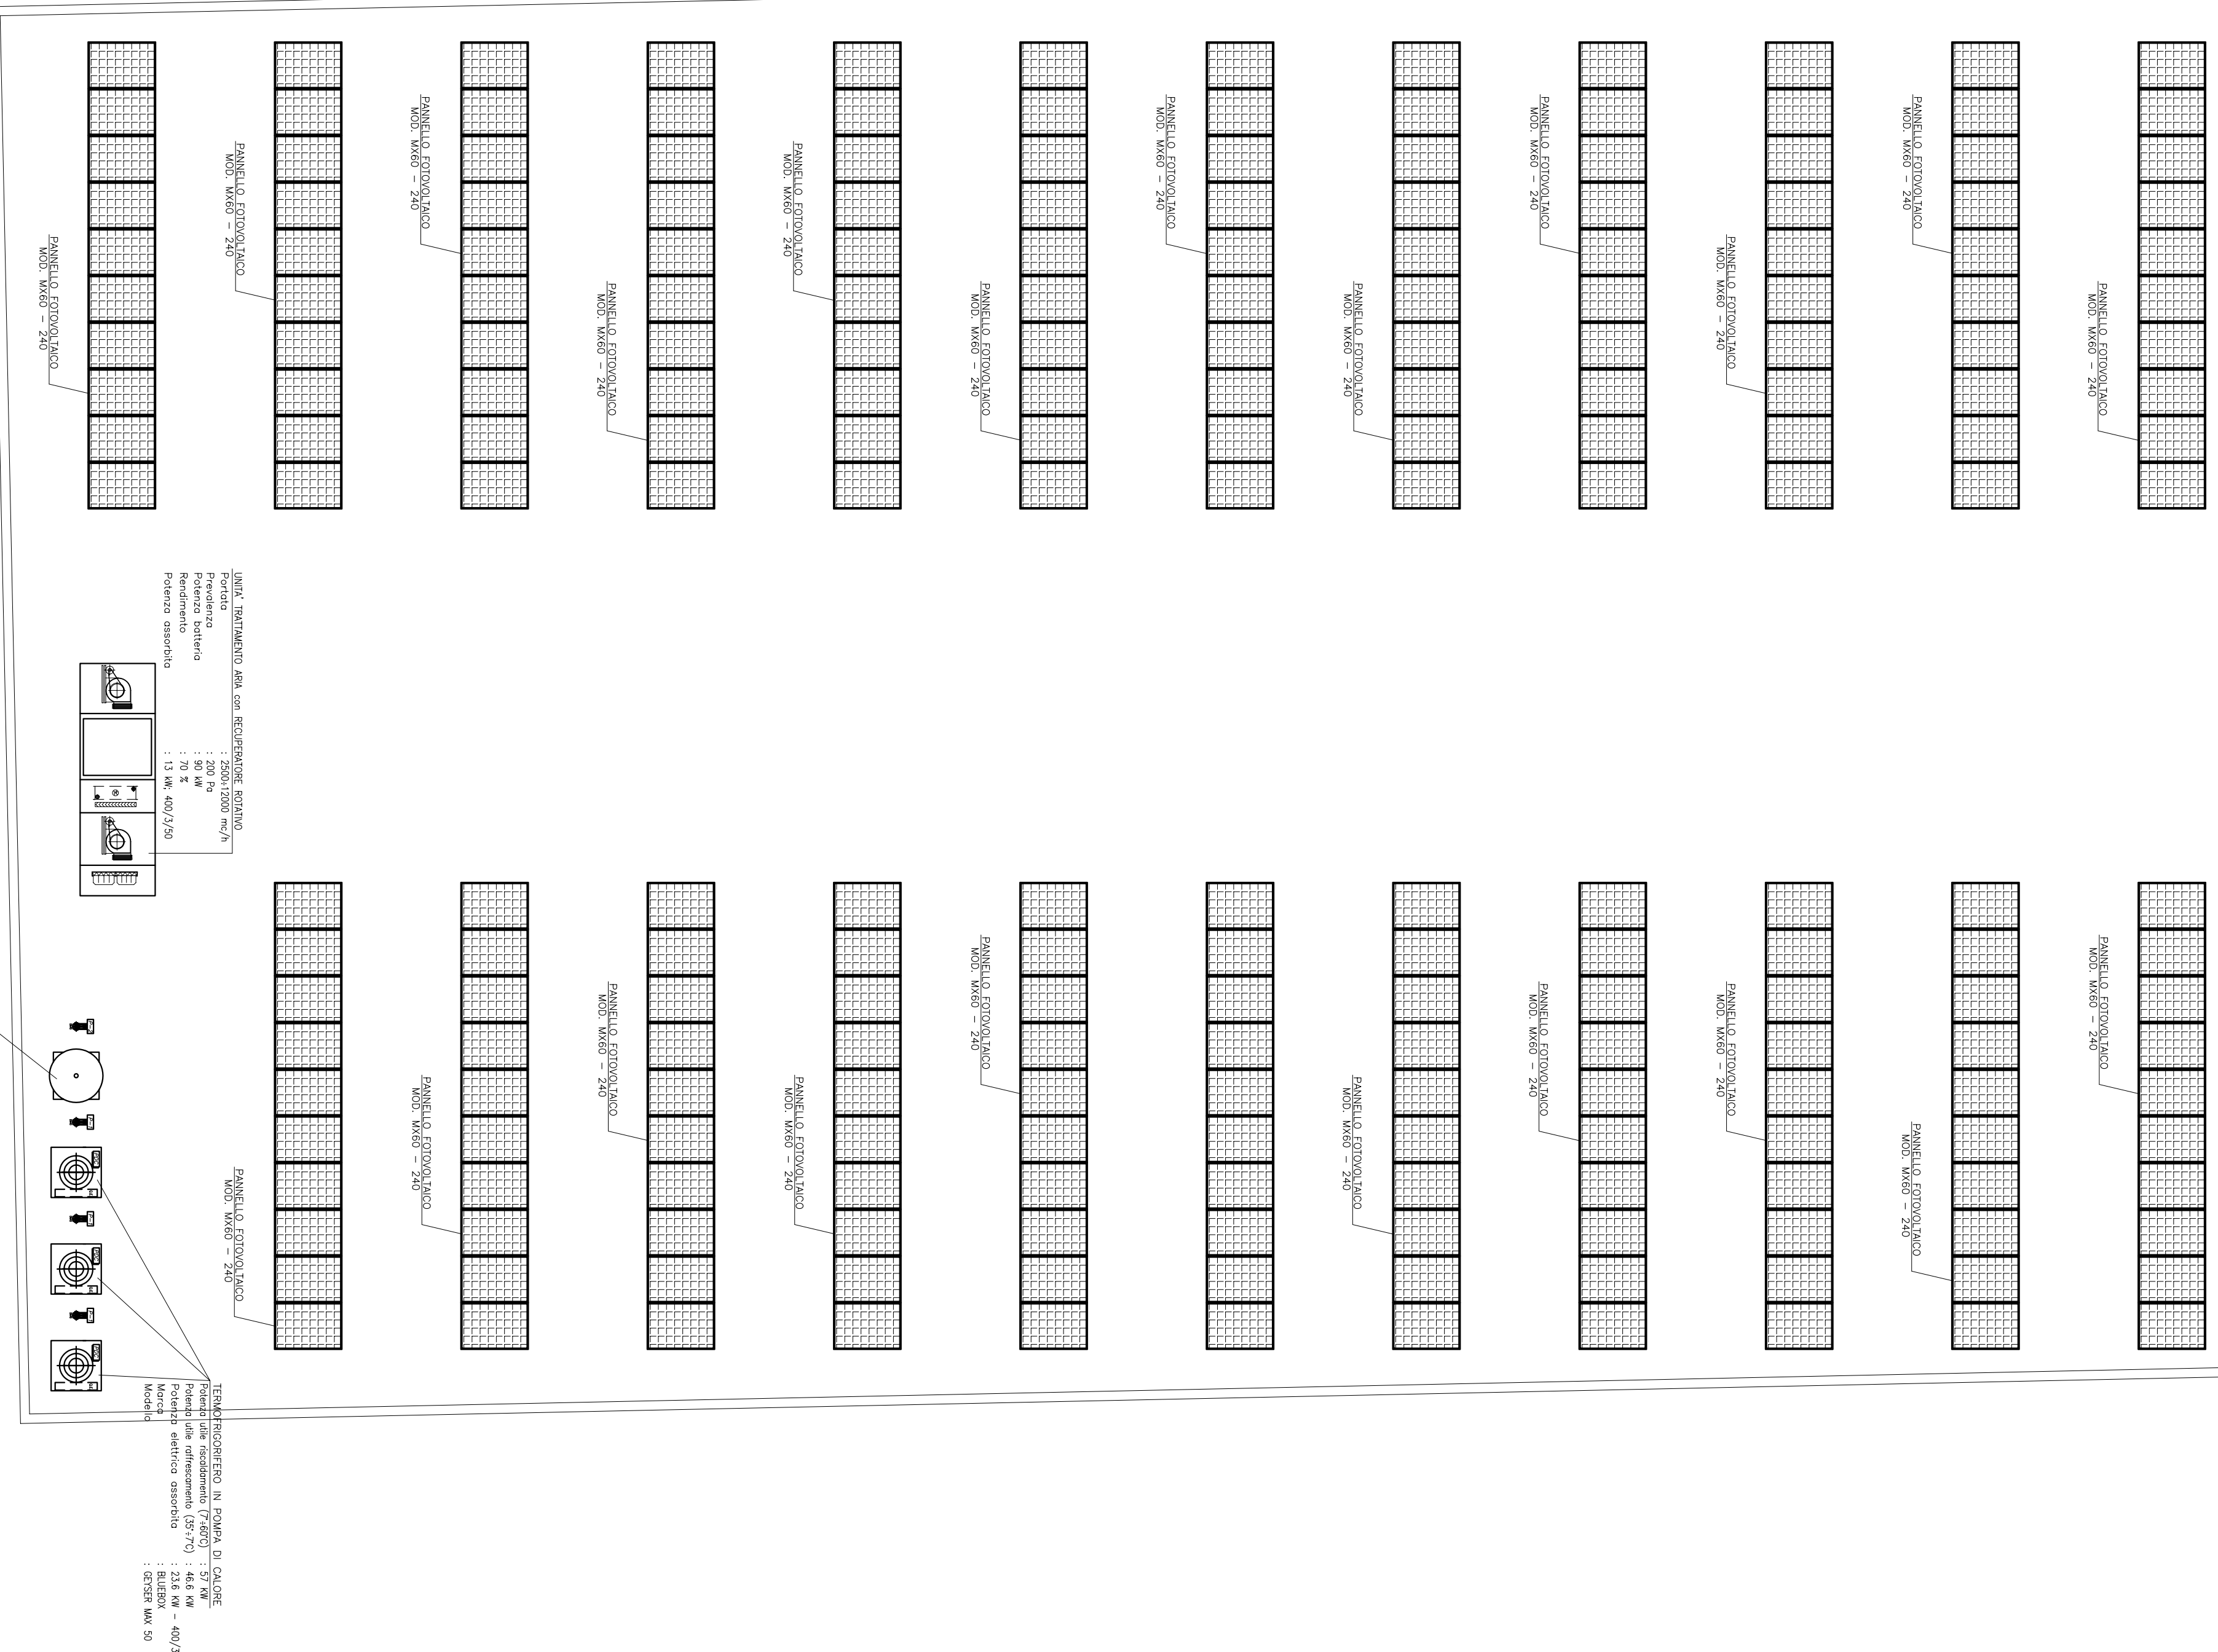
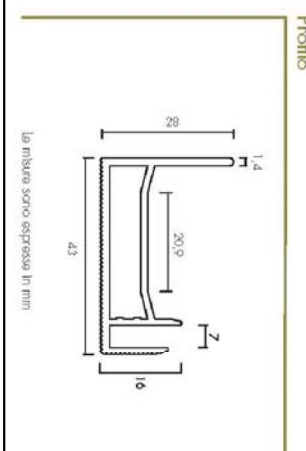



Caratteristiche tecniche pannello fotovoltaico

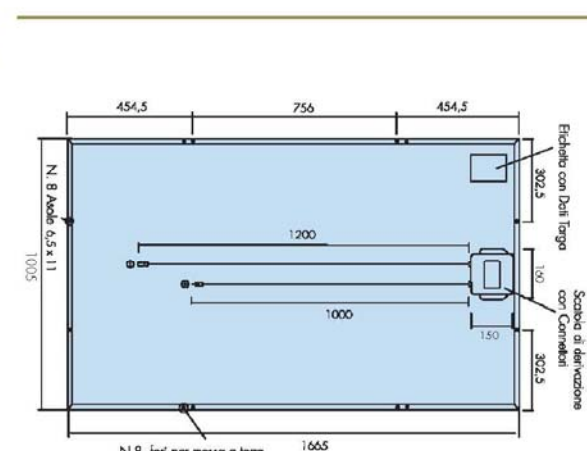

Caratteristiche fisiche	
Cella fotovoltaica	Silicio monocristallino
Dimensioni delle celle	150 mm x 150 mm
Capacità delle celle	50
Tipologia	0 x 10
Altezza forata	40 mm (max. foratura)
Spessore vetro	4 mm
Materiali incorporati	EDC (Ethenyl-Dichloride)
Temperatura massima	70°C
Confezione	Fornito in kit completo
Scodole di giunzione	Ni, 1 scodola PDS con 3 dischi bypass
Cavi e connettori	Cavo isolante da 4 mm ² , infilati connettori polistraccati
Dimensioni del modulo con cornice	
Lunghezza	1.655 mm
Larghezza	1.657 mm
Spessore	997 mm
Peso	22 kg
	19,5 kg
Caratteristiche elettriche	

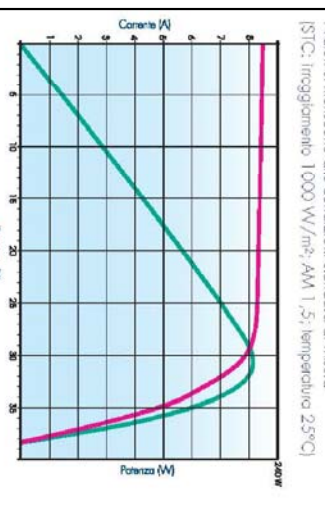

- [illegible]

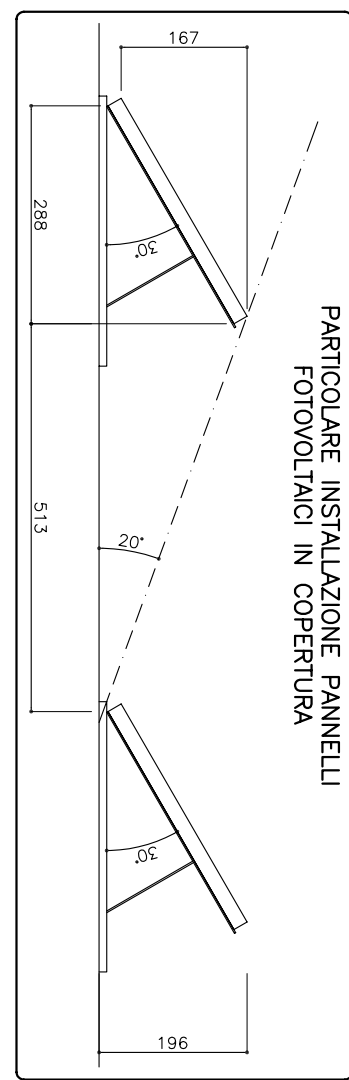

		STUDIO TERMOTECNICO ASSOCIATO VIA FAVARON, 66 - 20054 NOVA MILANESE (MB) TEL./FAX 0362.450550 E-mail: info@progetto-clima.it www.progetto-clima.it	
Data: Settembre 2010	Committente:	BISEI S.r.l. - Lotto A Edificio sito in via Stelvio Ang. via Monterosa 20039 - Varedo (MB)	
Aggiornamento:	Titolo:	Impianto fotovoltaico e centrale produzione fluidi Posizione pannelli fotovoltaici ed apparecchiature Stralcio pianta piano copertura	
Commessa 10214		Scala:	1:100
		Disegnato:	LC