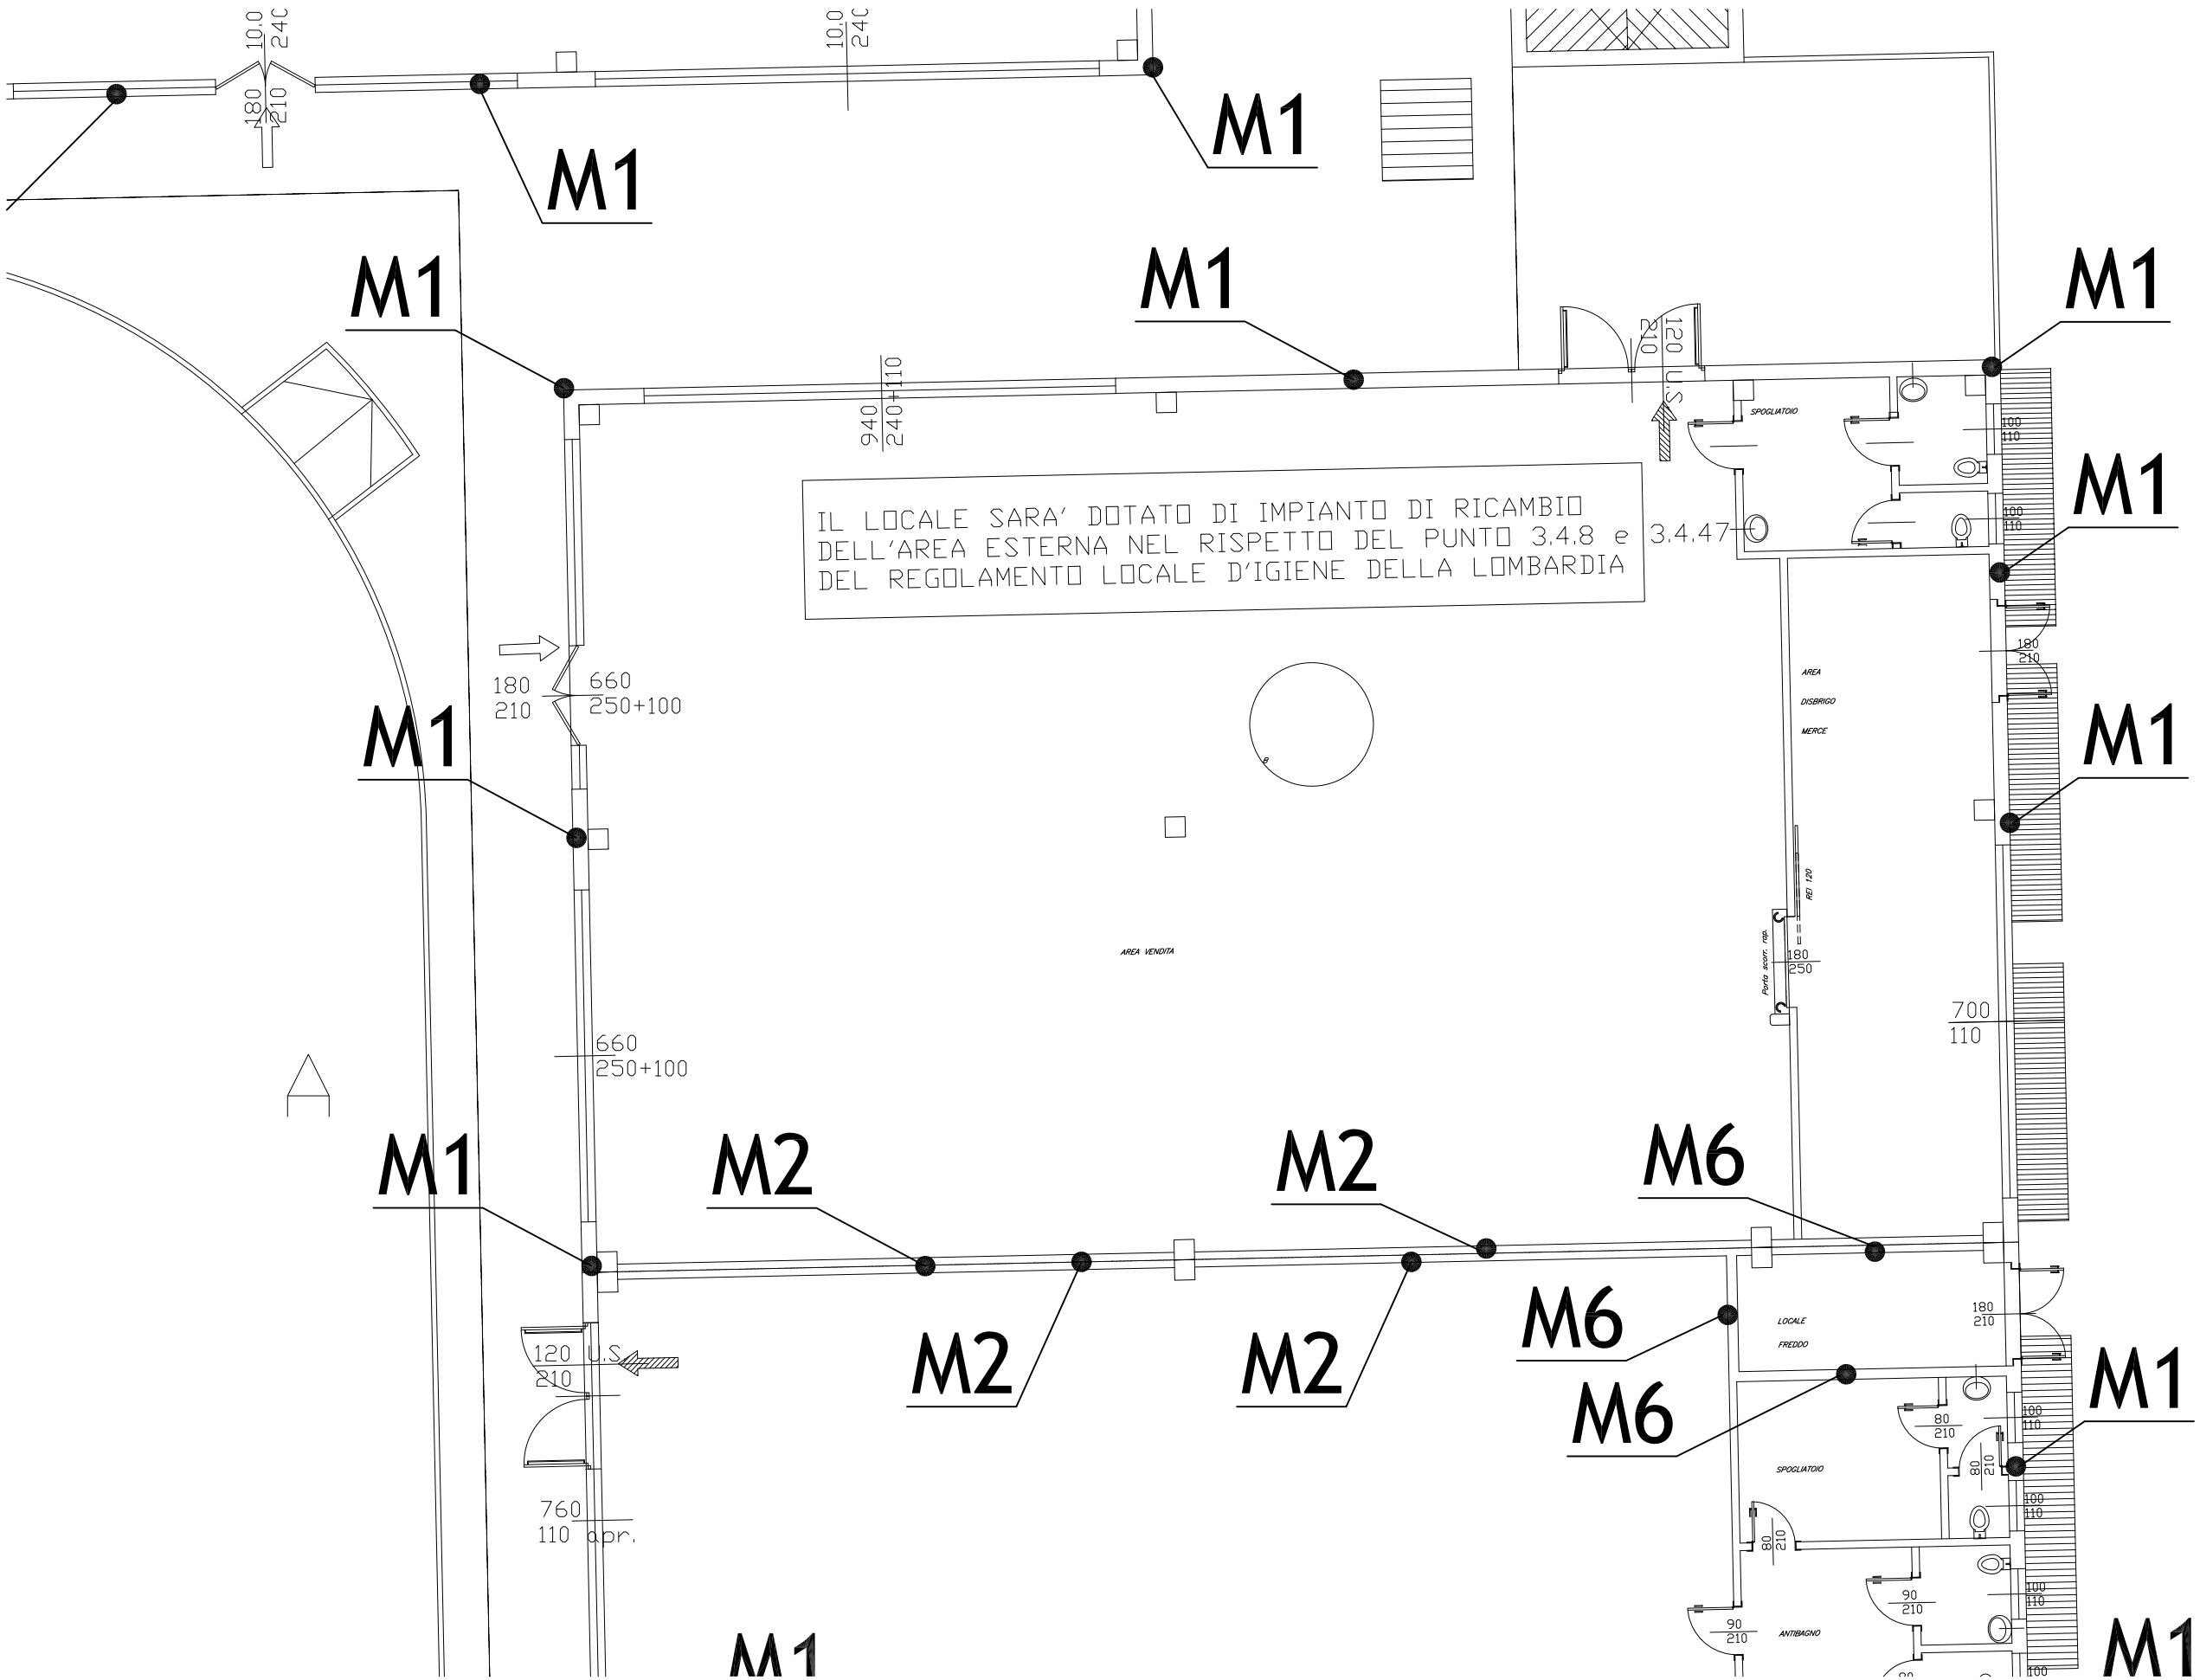


NEGOZIO B - PIANO TERRA
scala 1:50