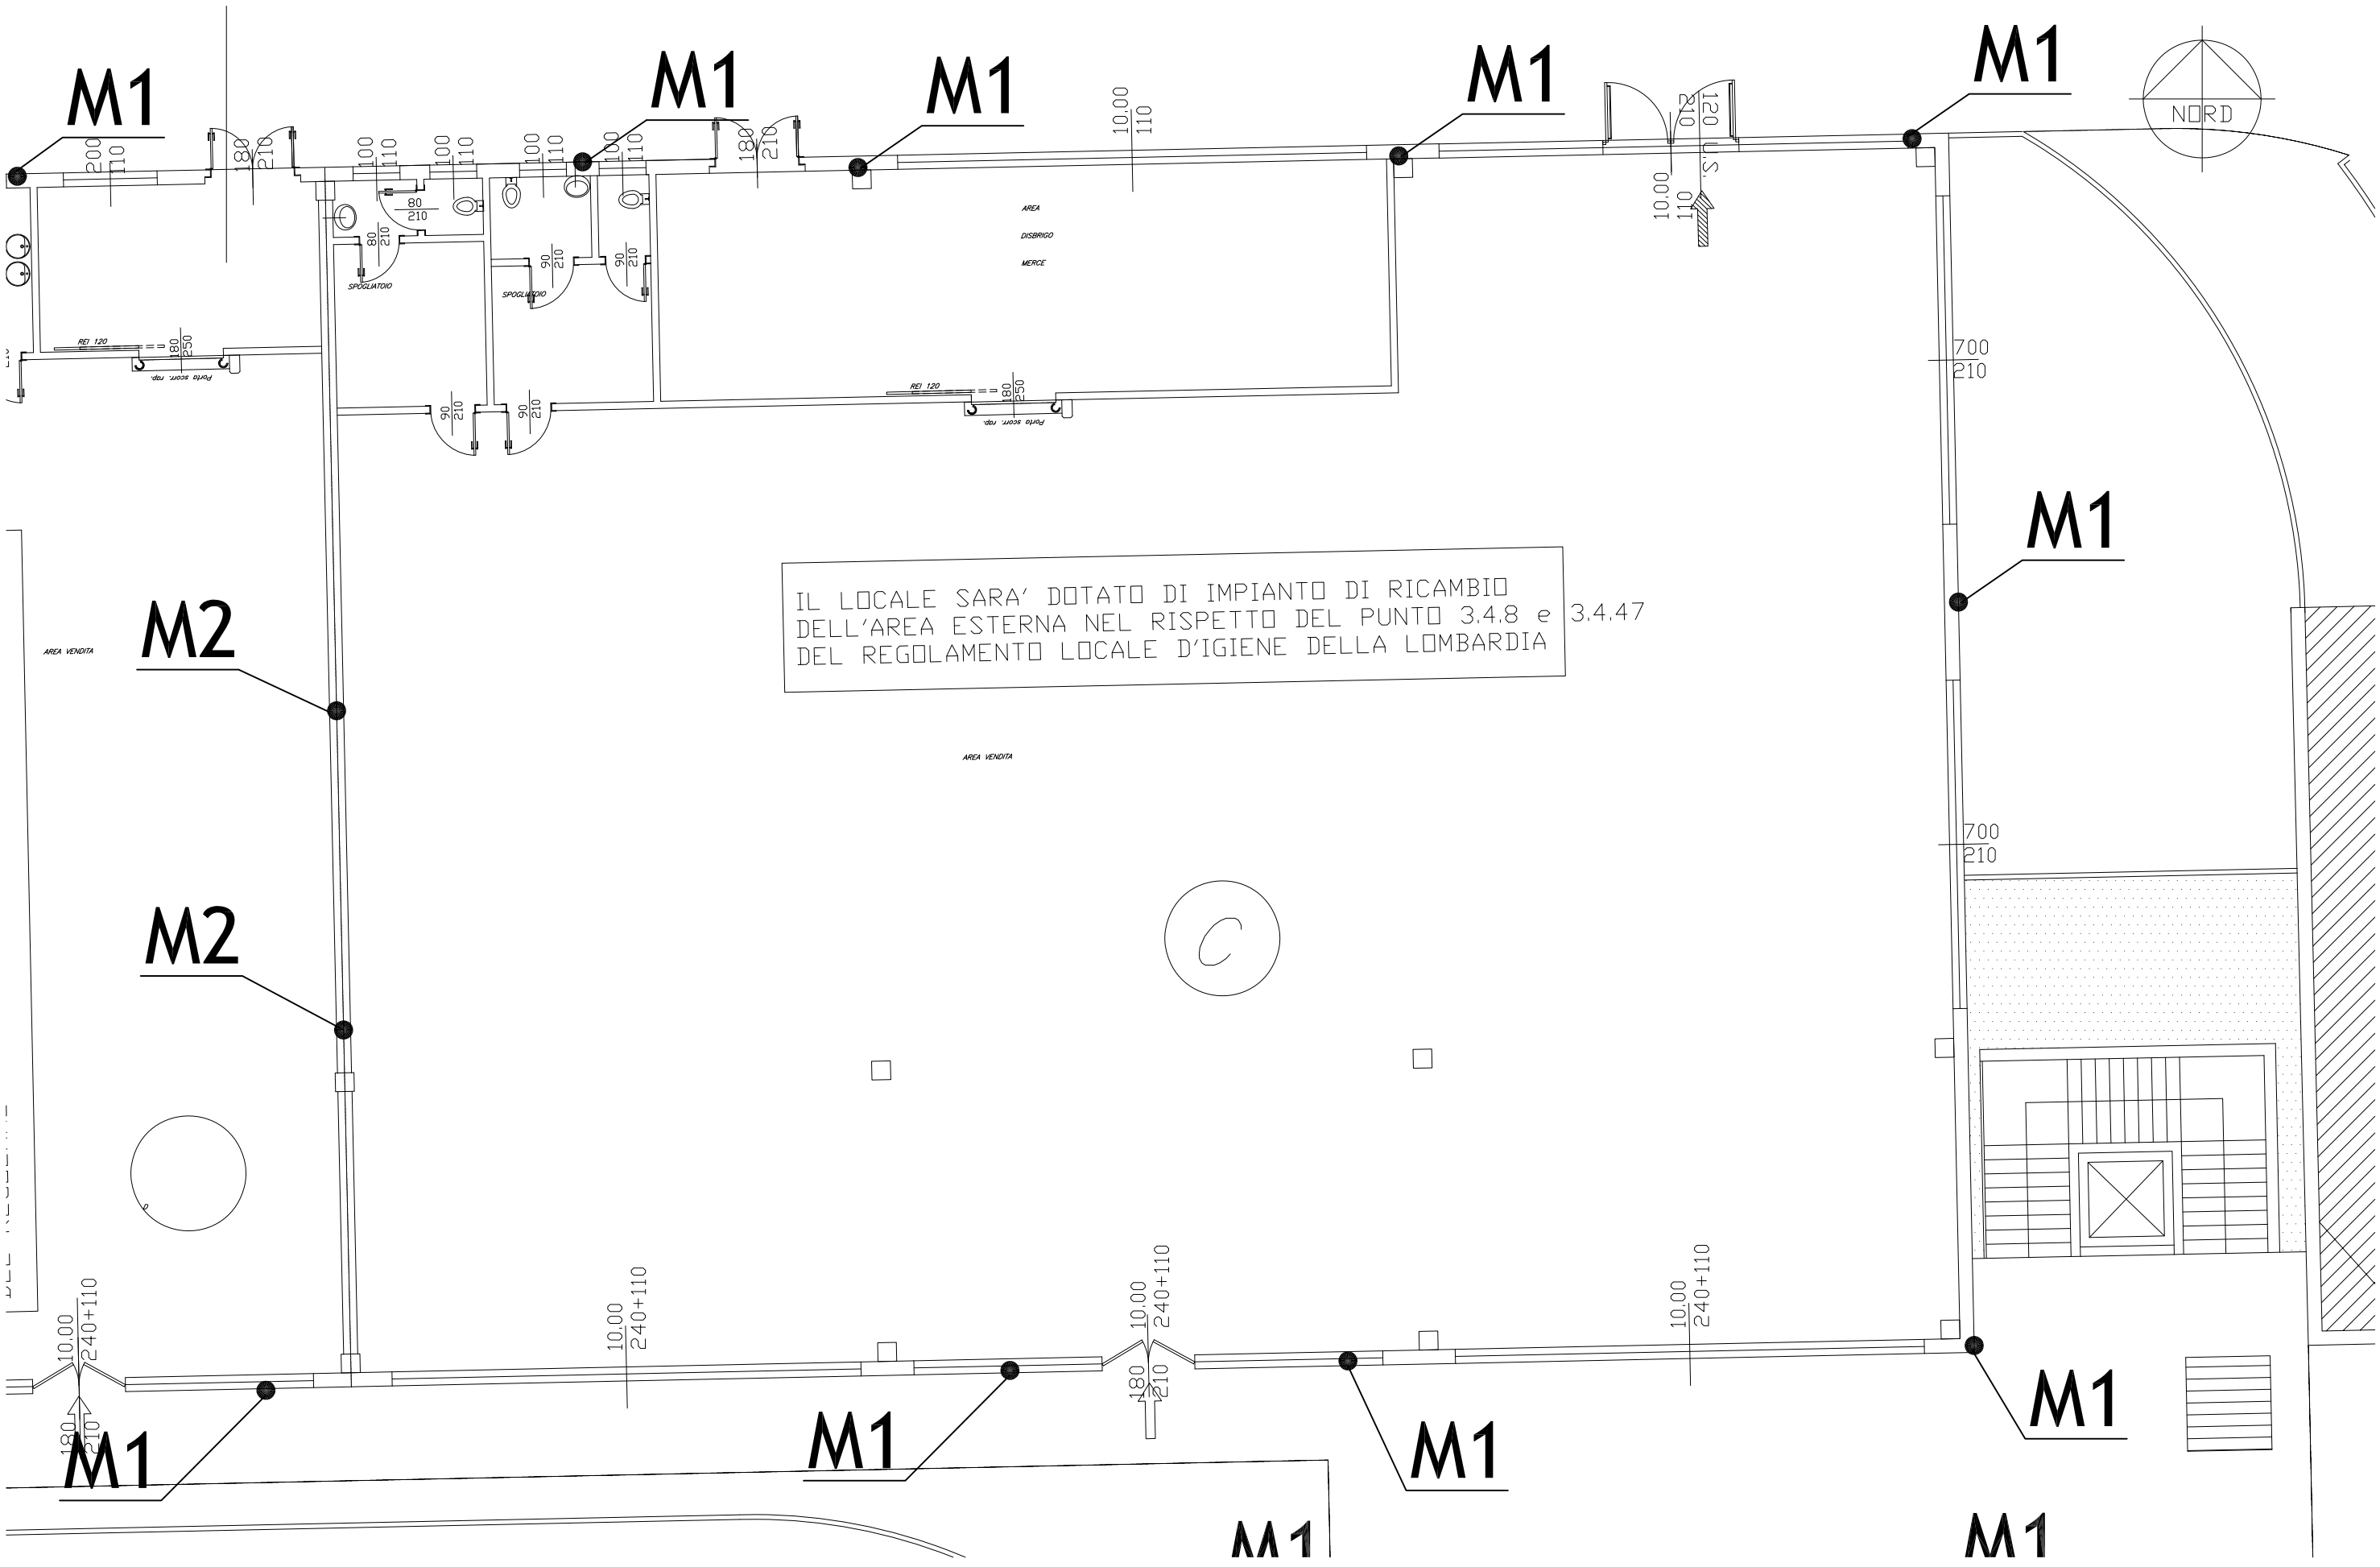

NEGOZIO C - PIANO TERRA
scala 1:50