
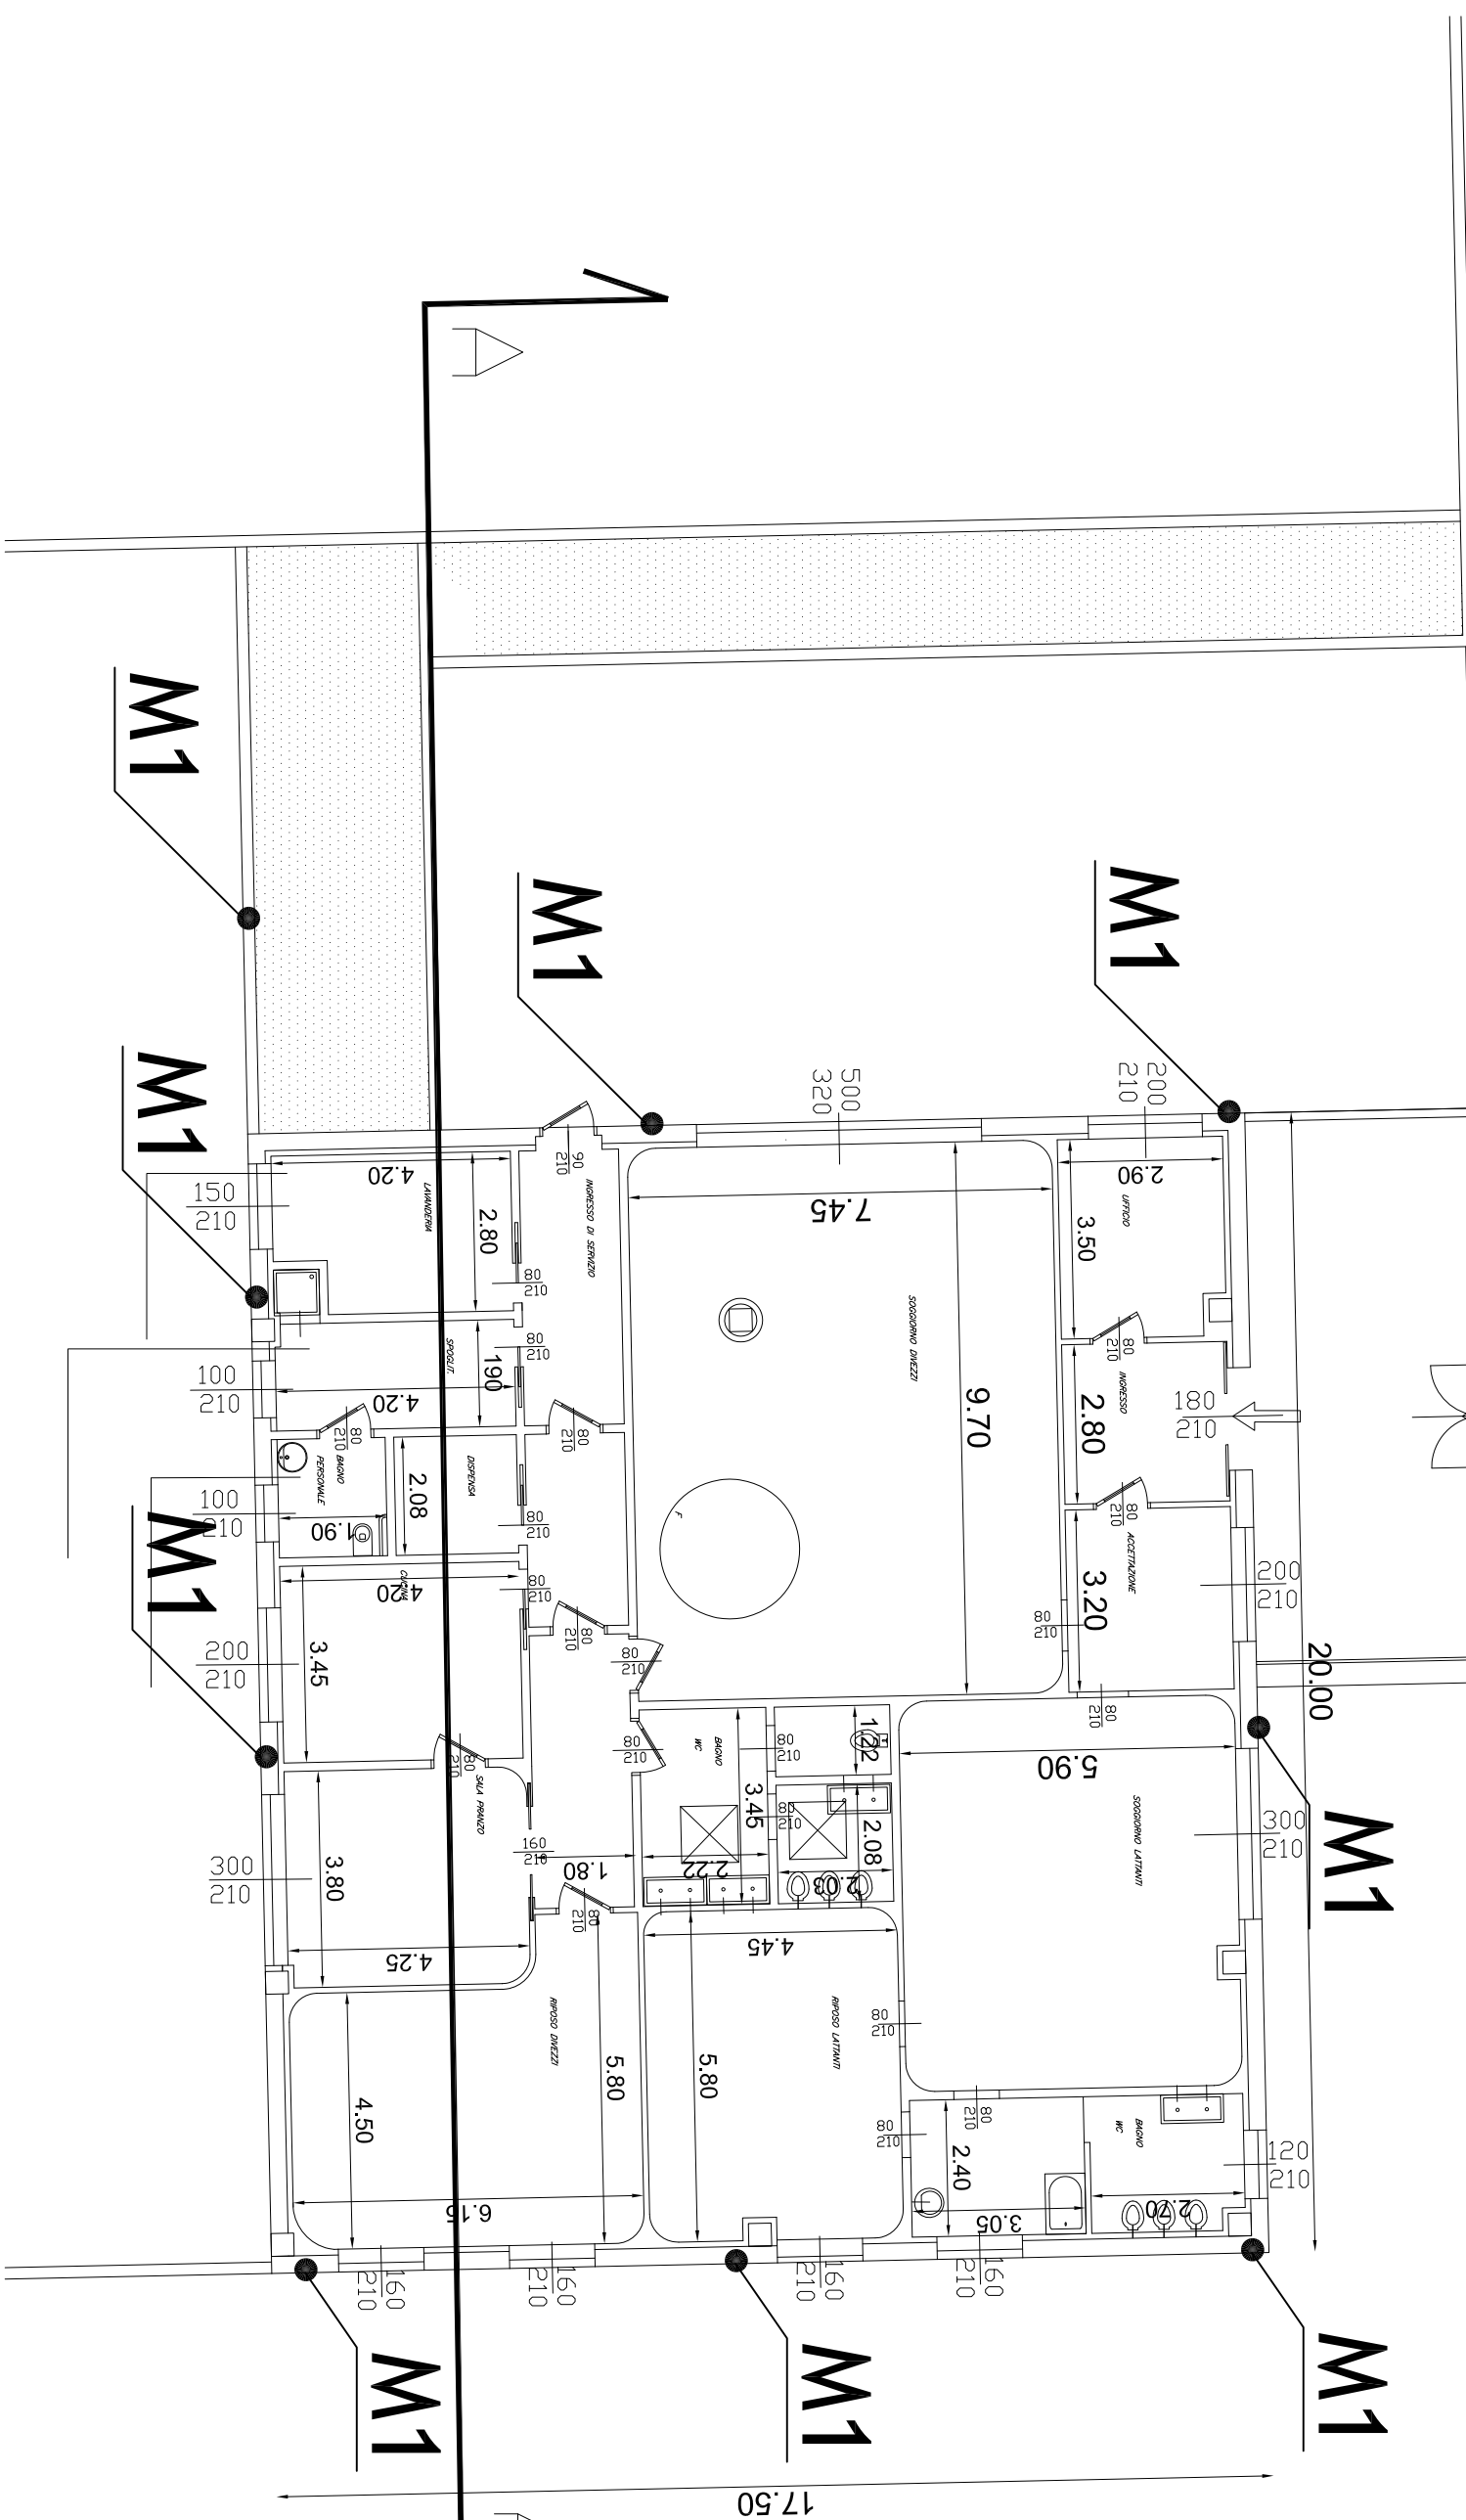
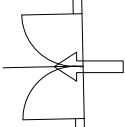
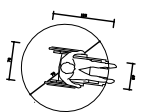
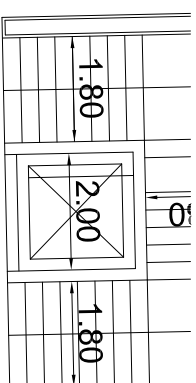
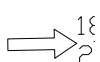


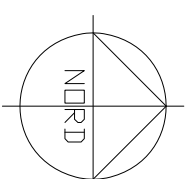

LOTTO F - PIANO PRIMO

scala 1:50