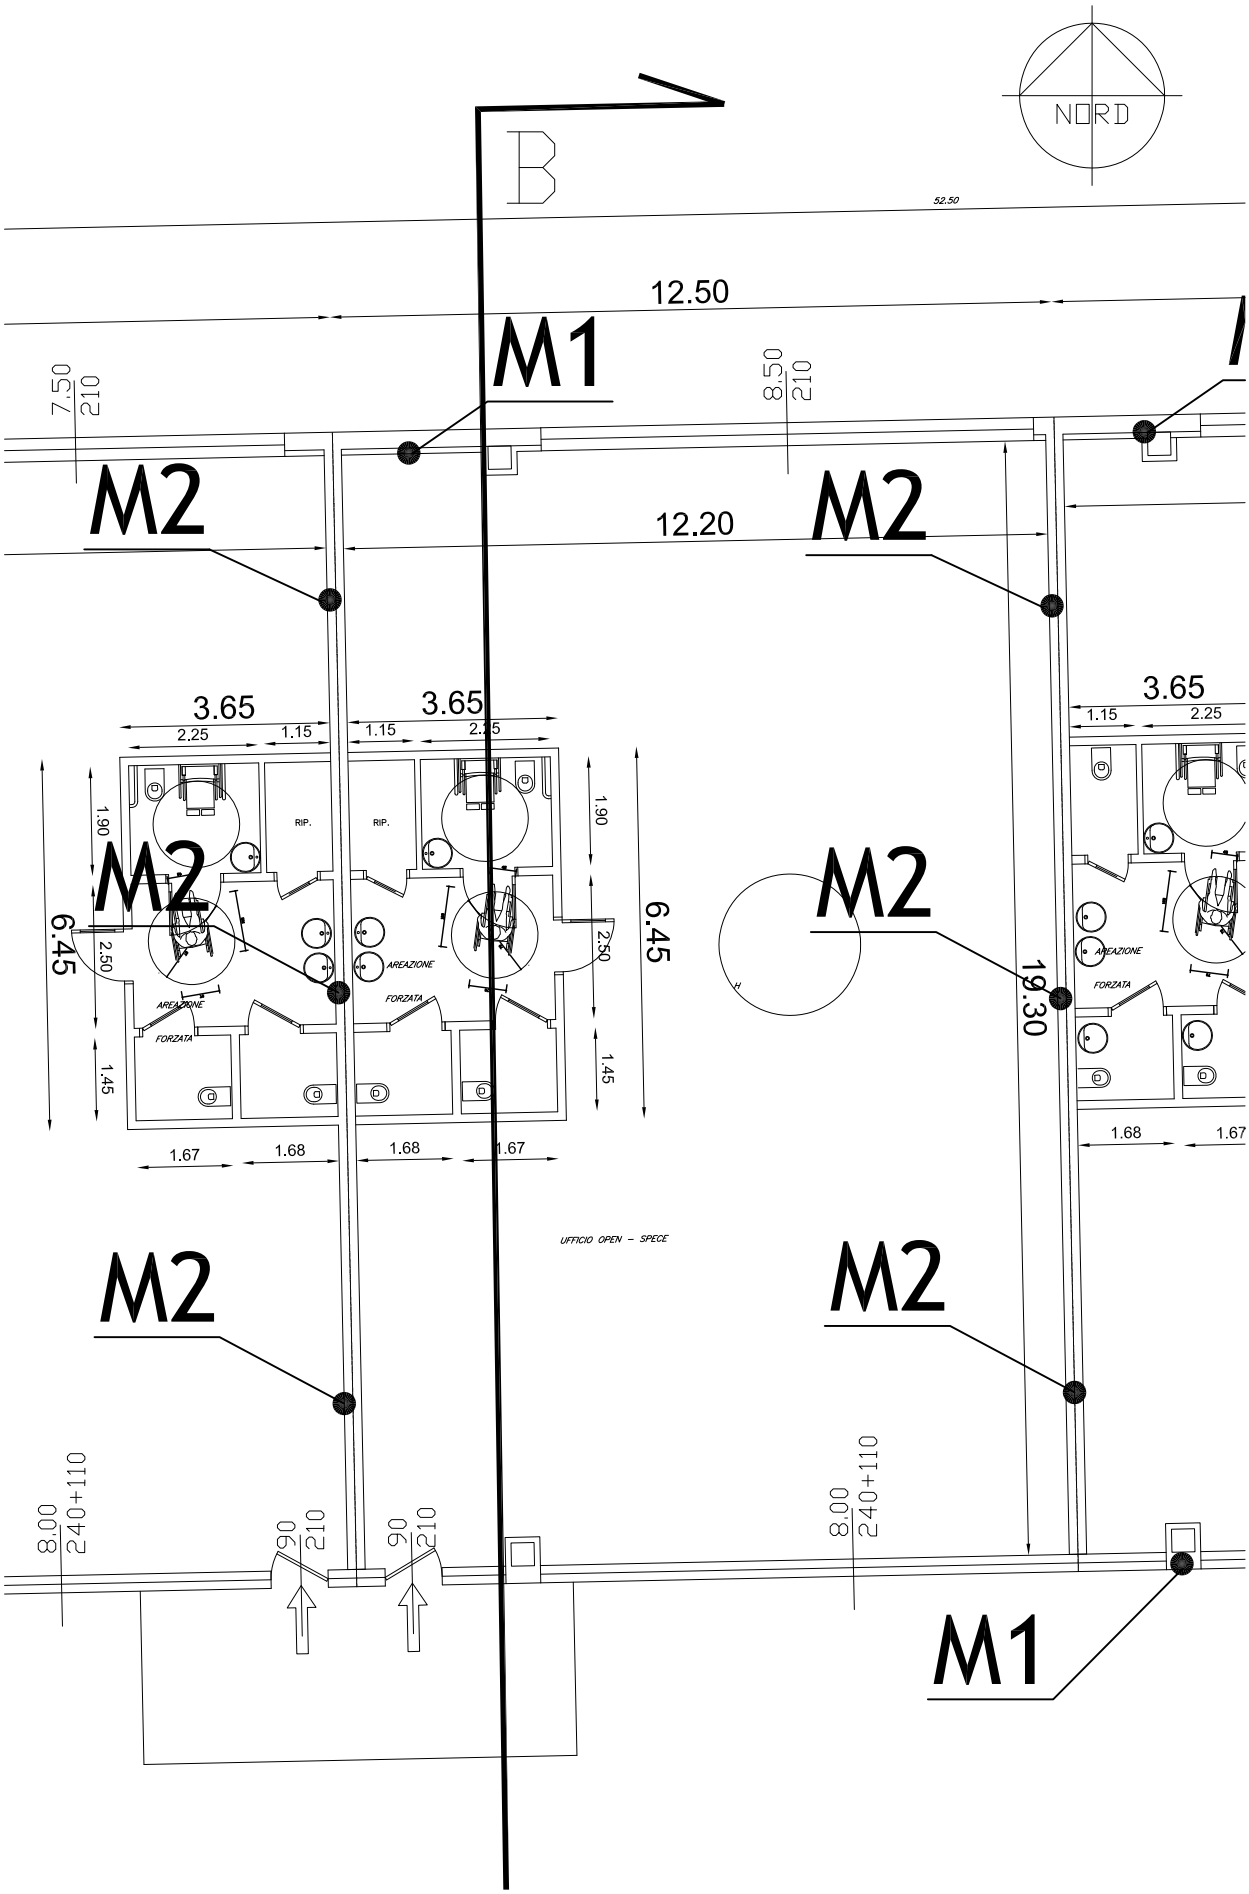

NEGOZIO H - PIANO PRIMO
scala 1:50