


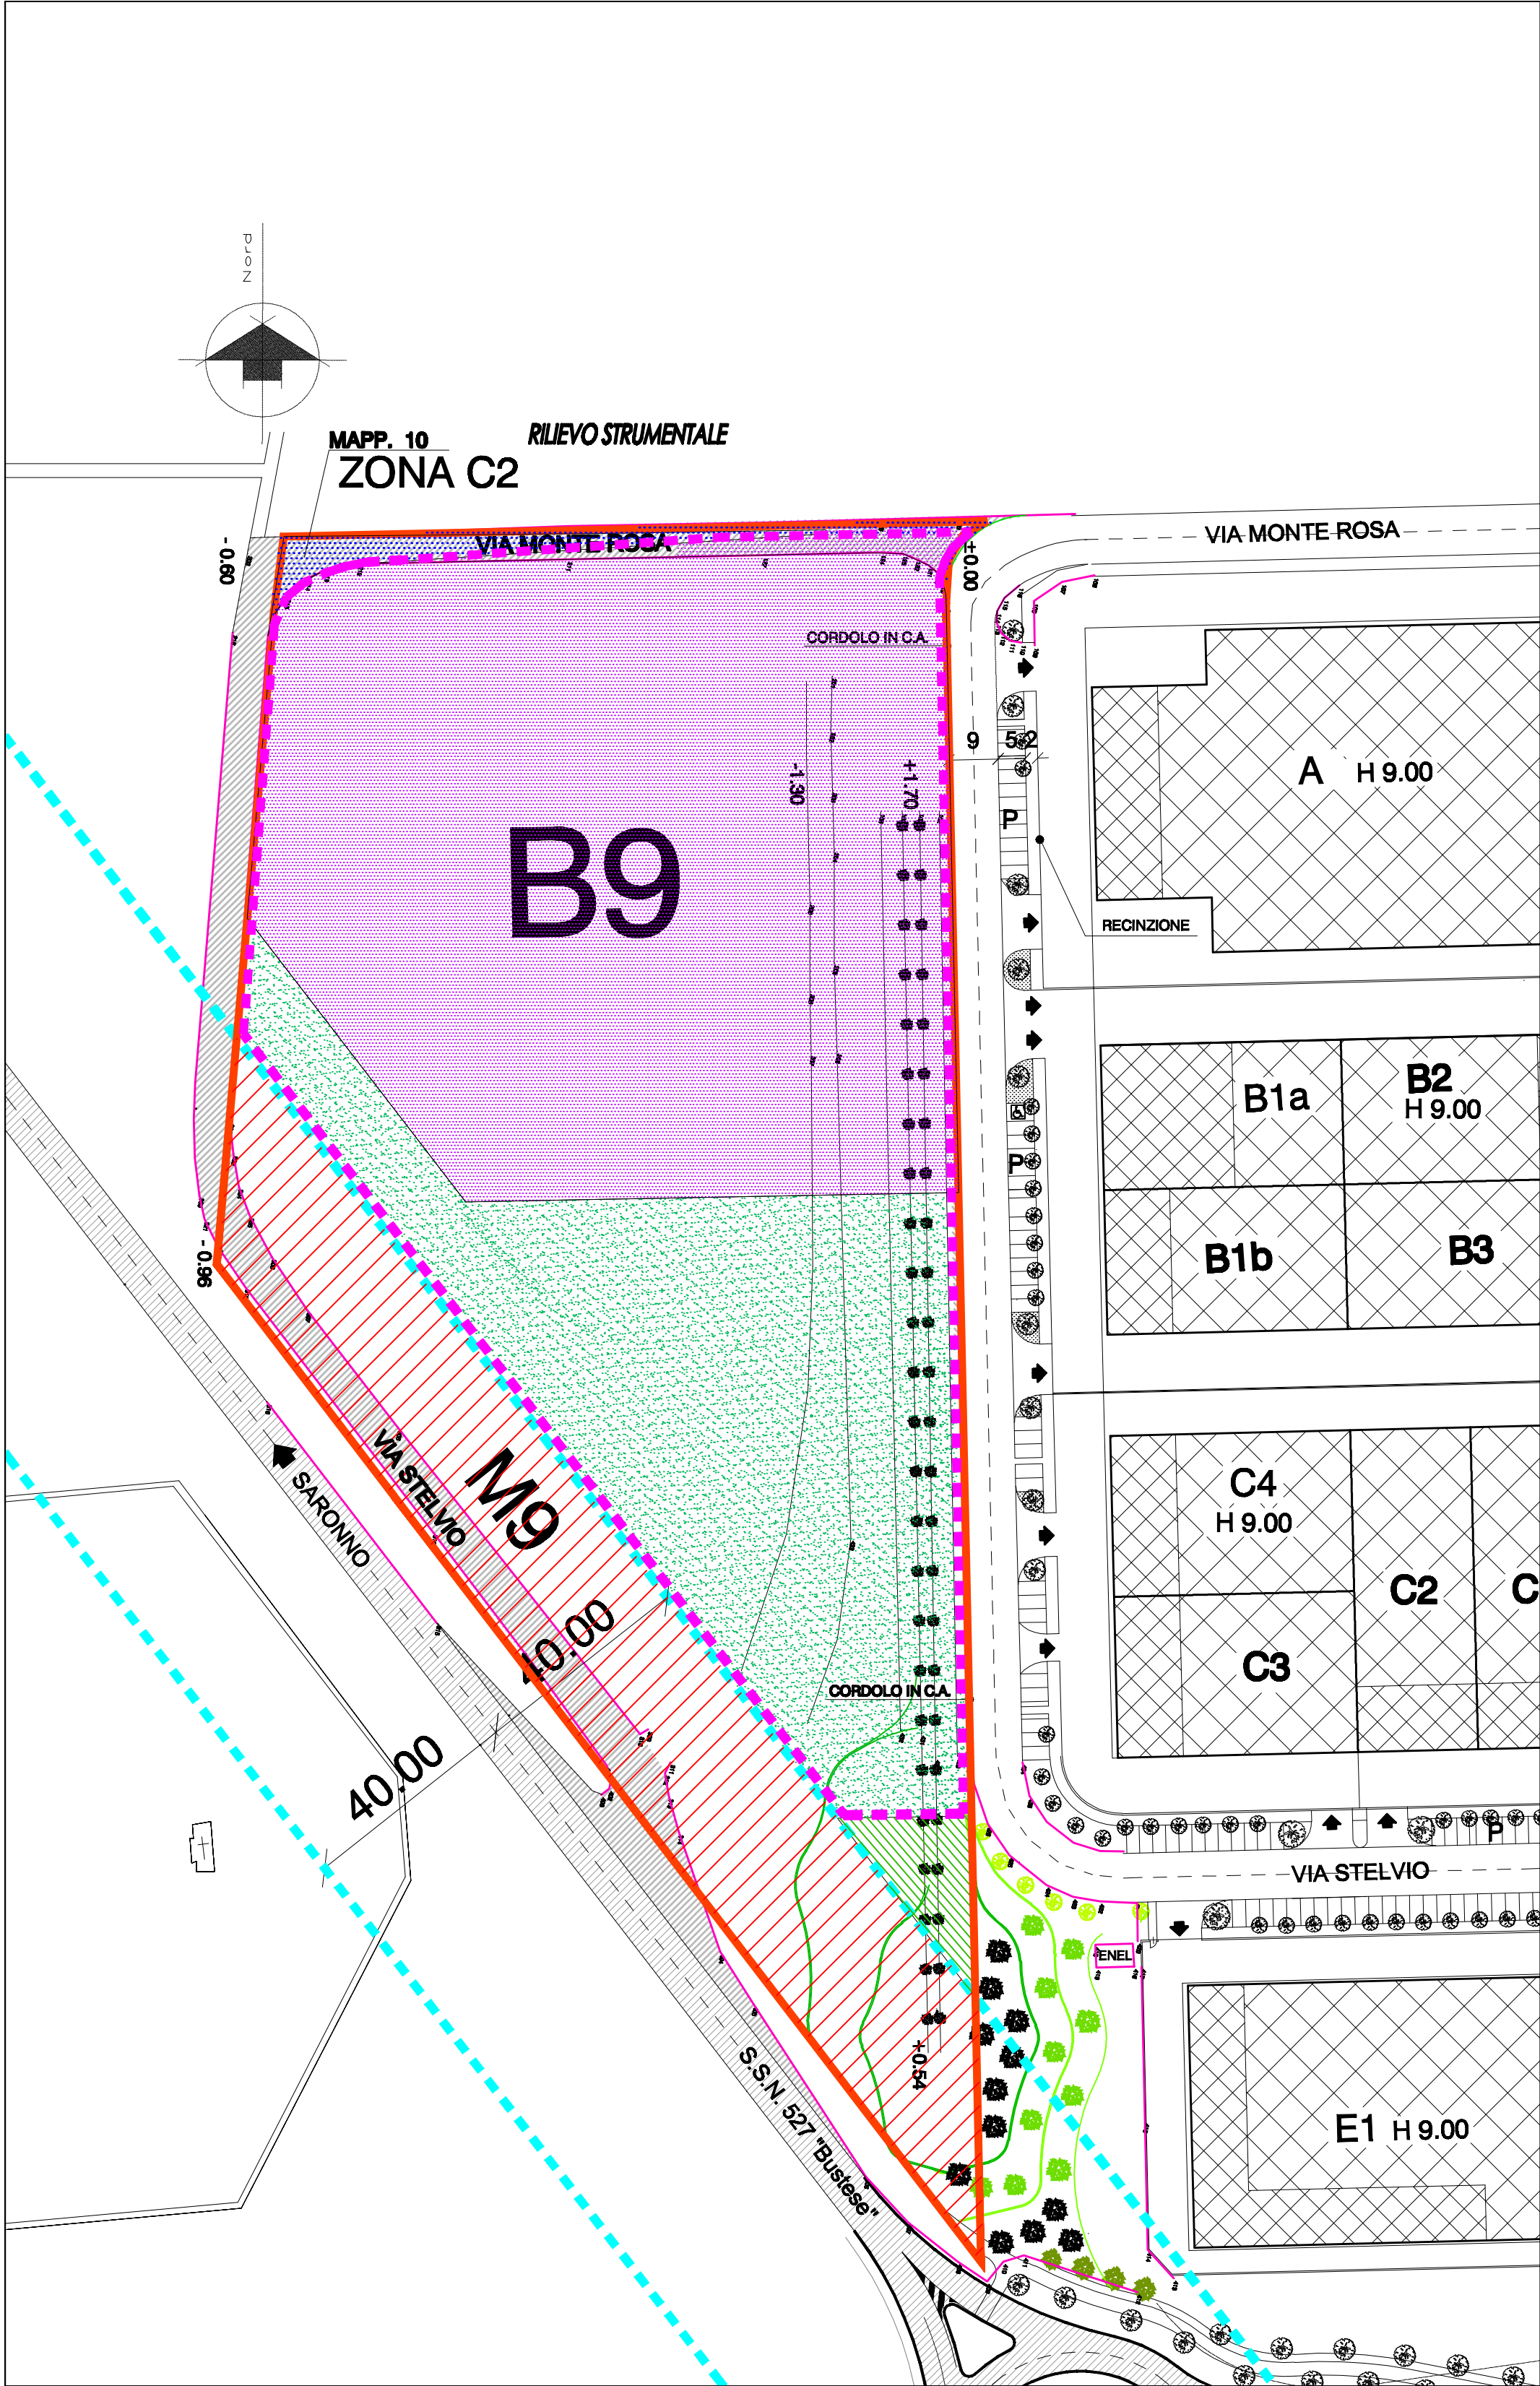

	SUPERFICIE IN ZONA B9	MQ. 23.224,00
	SUPERFICIE area di galleggiamento	MQ. 14.863,74
	SUPERFICIE area esterna all'area di galleggiamento	MQ. 8.360,26
	SUPERFICIE IN ZONA C2	MQ. 330,00
	AREA DI RIQUALIFICAZIONE AMBIENTALE LUNGO LA S.S.N. 527 ZONA M9	MQ. 5.684,60
	AREA ESTERNA ALLA SCHEDA DI PROPRIETA'	MQ. 393,51
	AREA DI PROPRIETA' DA RILIEVO	MQ. 29.632,11
	AREA DI PROPRIETA' SUP. CATASTALE	MQ. 28.280,00

COMUNE DI VAREDO
PROVINCIA DI MONZA E BRIANZA



AMBITO DI TRASFORMAZIONE B9
VIA MONTE ROSA
S.U.A.P.
ex art. 5 D.P.R. 447/98
CENTRO SERVIZI MONTE ROSA

TAVOLA: N° 6

RILIEVO STATO DI FATTO

PROPRIETA'

PROGETTISTA

SCALA: 1.1000

DATA: 28 OTTOBRE 2010