
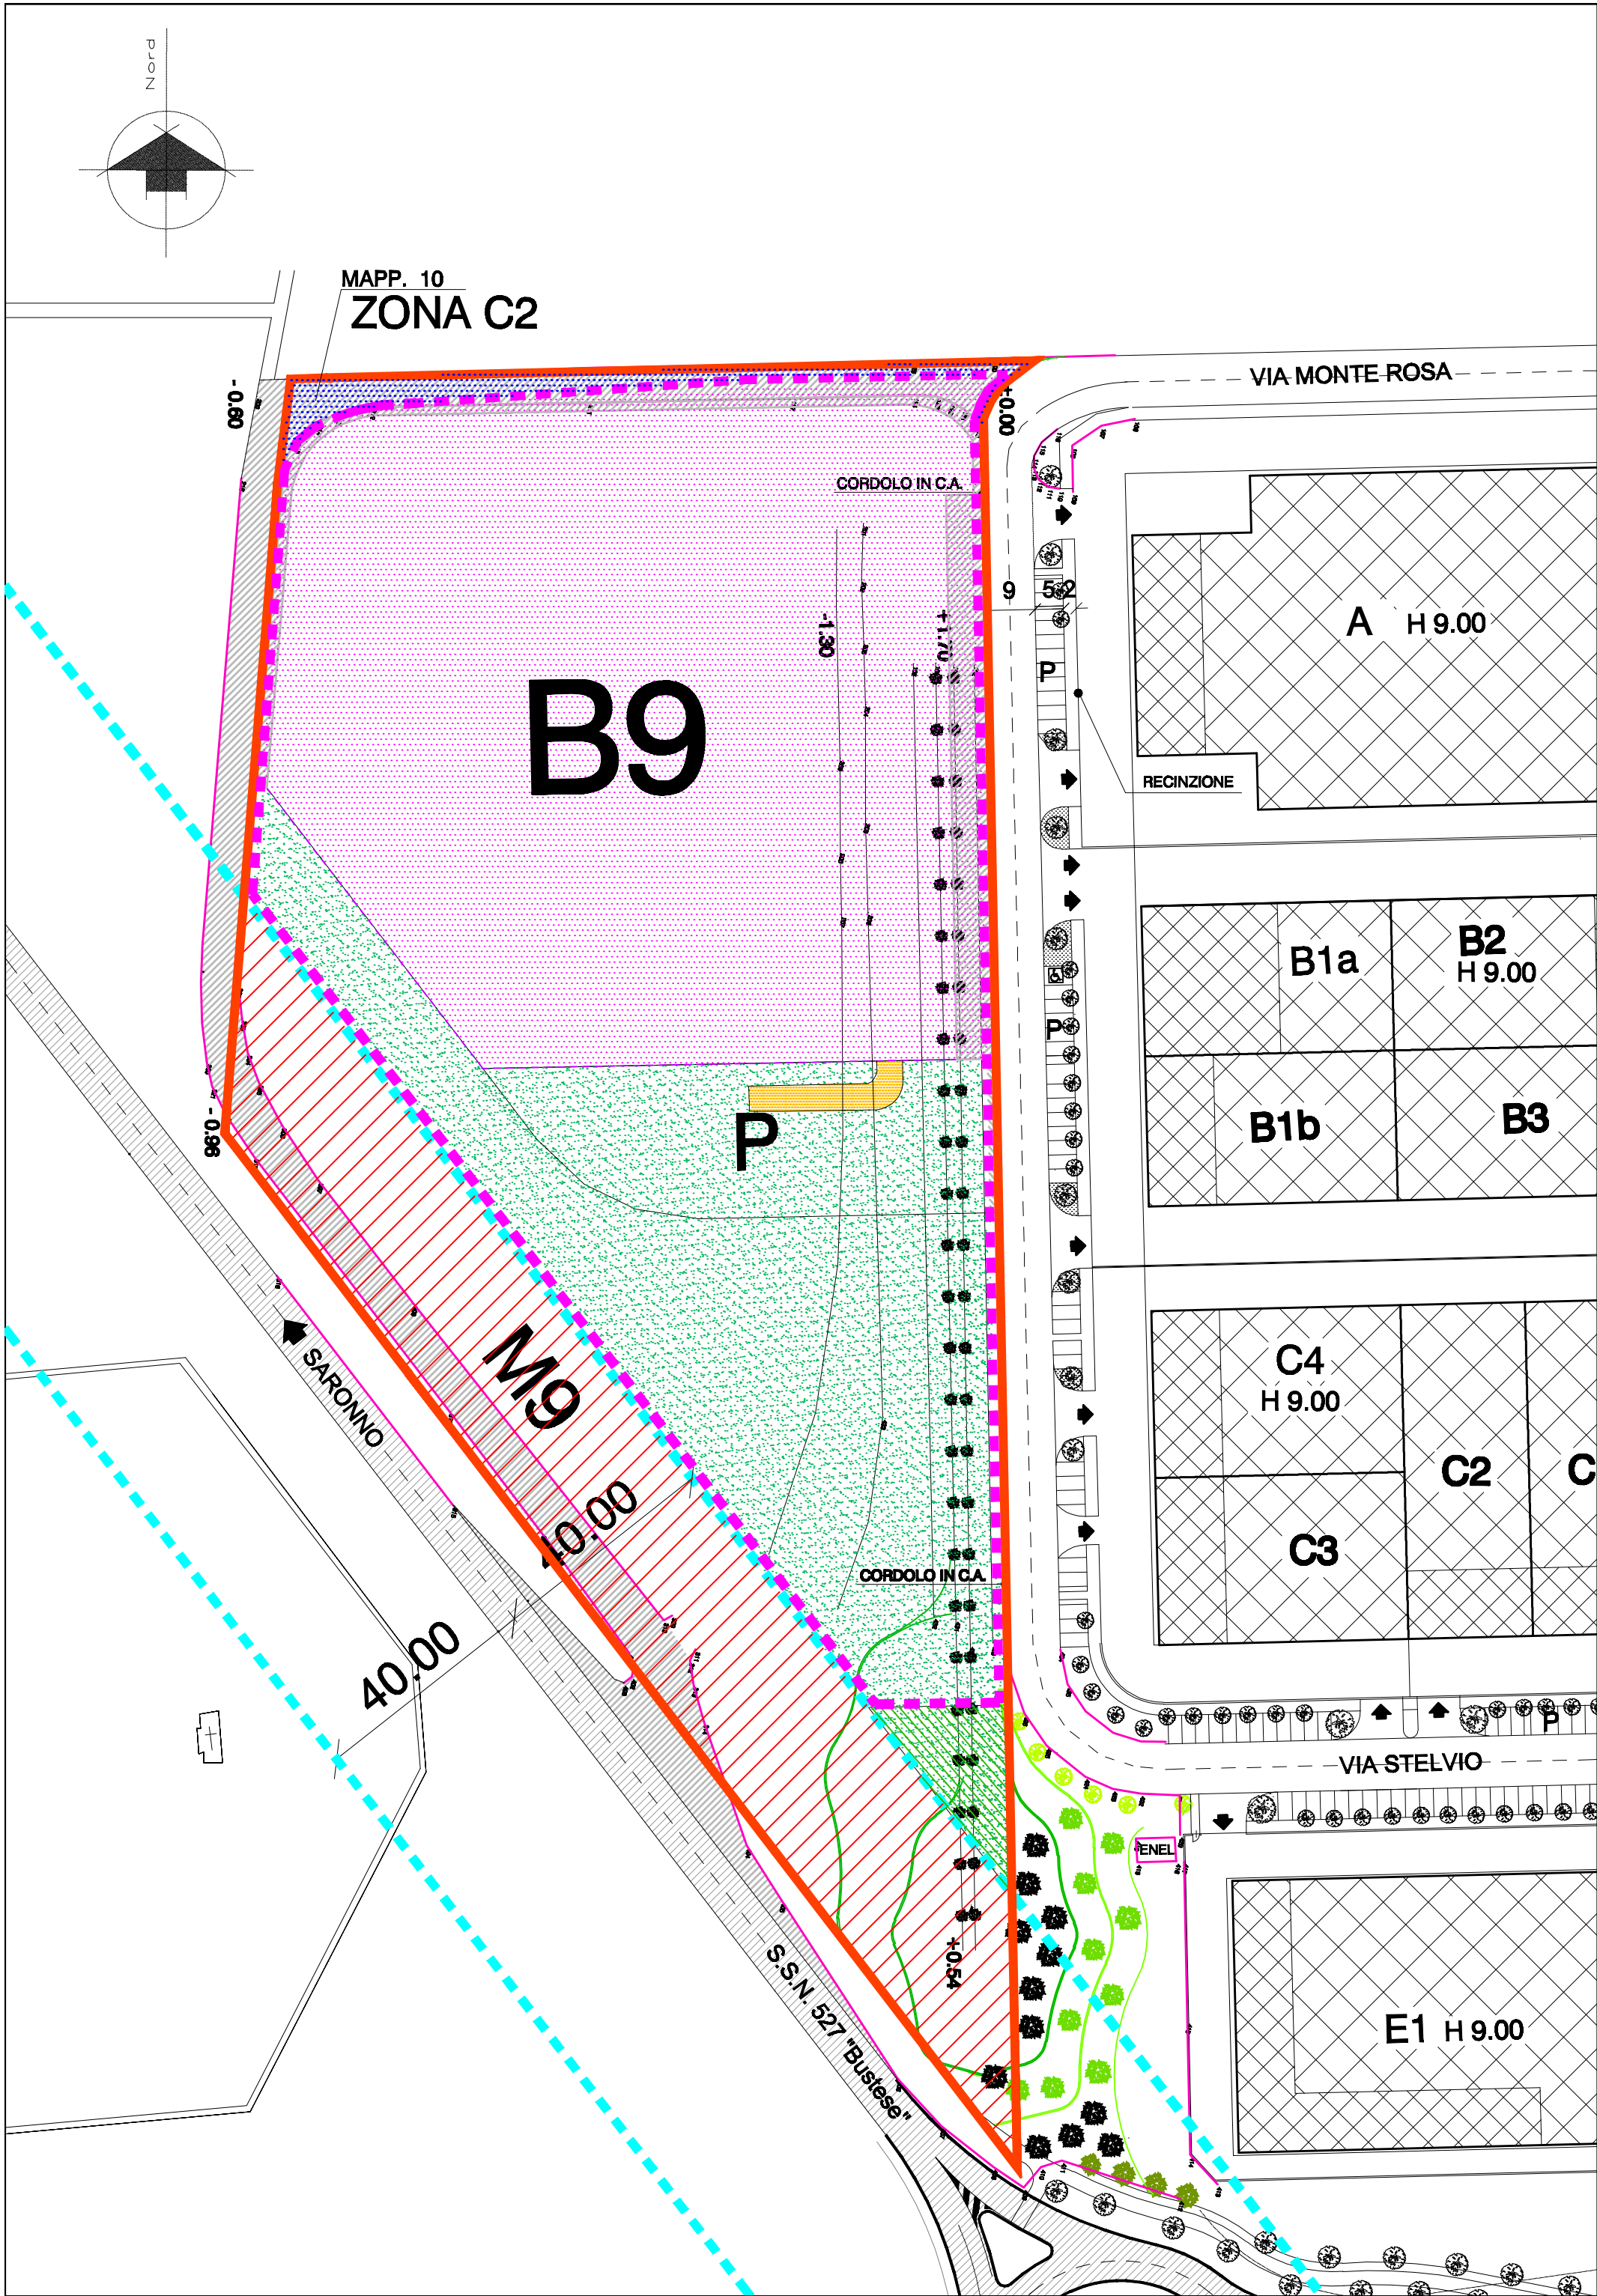
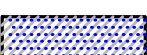
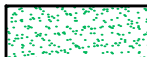
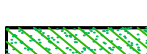


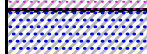


	SUPERFICIE LOTTO DI PROPRIETA' MAPP. 10-60-45	MQ. 29.632,11
---	--	---------------

	SUPERFICIE IN ZONA B9	MQ. 23.224
	SUPERFICIE area di galleggiamento	MQ. 14.863,74
	SUPERFICIE area esterna all'area di galleggiamento	MQ. 8.360,26
	SUPERFICIE IN ZONA M9	MQ. 5.684,60
	SUPERFICIE IN ZONA C2 A STRADA	MQ. 330,00

AREE IN CESSIONE			
	SUPERFICIE area esterna all'area di galleggiamento	MQ. 8.360,26	
	SUPERFICIE IN ZONA M9	MQ. 4.726,89 a verde MQ. 957,71 a strada	MQ. 5.684,60
	SUPERFICIE ESTERNA ALLA SCHEDA	MQ. 393,51	
	SUPERFICIE IN ZONA B9 A STRADA/PARCHEGGI	MQ. 1.464,07	
	SUPERFICIE IN ZONA C2 A STRADA	MQ. 330,00	MQ. 1.794,07
	TOTALE	MQ. 16.232,44	

	SUPERFICIE IN ZONA B9 CEDUTA destinata a PARCHEGGIO	MQ. 2.130,15
	SUPERFICIE IN ZONA B9 CEDUTA escluso la strada + AREA ESTERNA: MQ. 5.056,89 + MQ. 393,51 =	MQ. 4.726,89 > MQ. 2.130,15

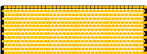	AREA SOGGETTA A DIRITTO DI SUPERFICIE (art. 4 CONVENZIONE)	
---	---	--

COMUNE DI VAREDO
PROVINCIA DI MONZA E BRIANZA



AMBITO DI TRASFORMAZIONE B9

VIA MONTE ROSA

S.U.A.P.

ex art. 5 D.P.R. 447/98

CENTRO SERVIZI MONTE ROSA

TAVOLA: N° 12

AREE IN CESSIONE

PROPRIETA'

PROGETTISTA

SCALA: 1.1000

DATA: 28 OTTOBRE 2010
AGGIORNAMENTO 01 FEBBRAIO 2011