

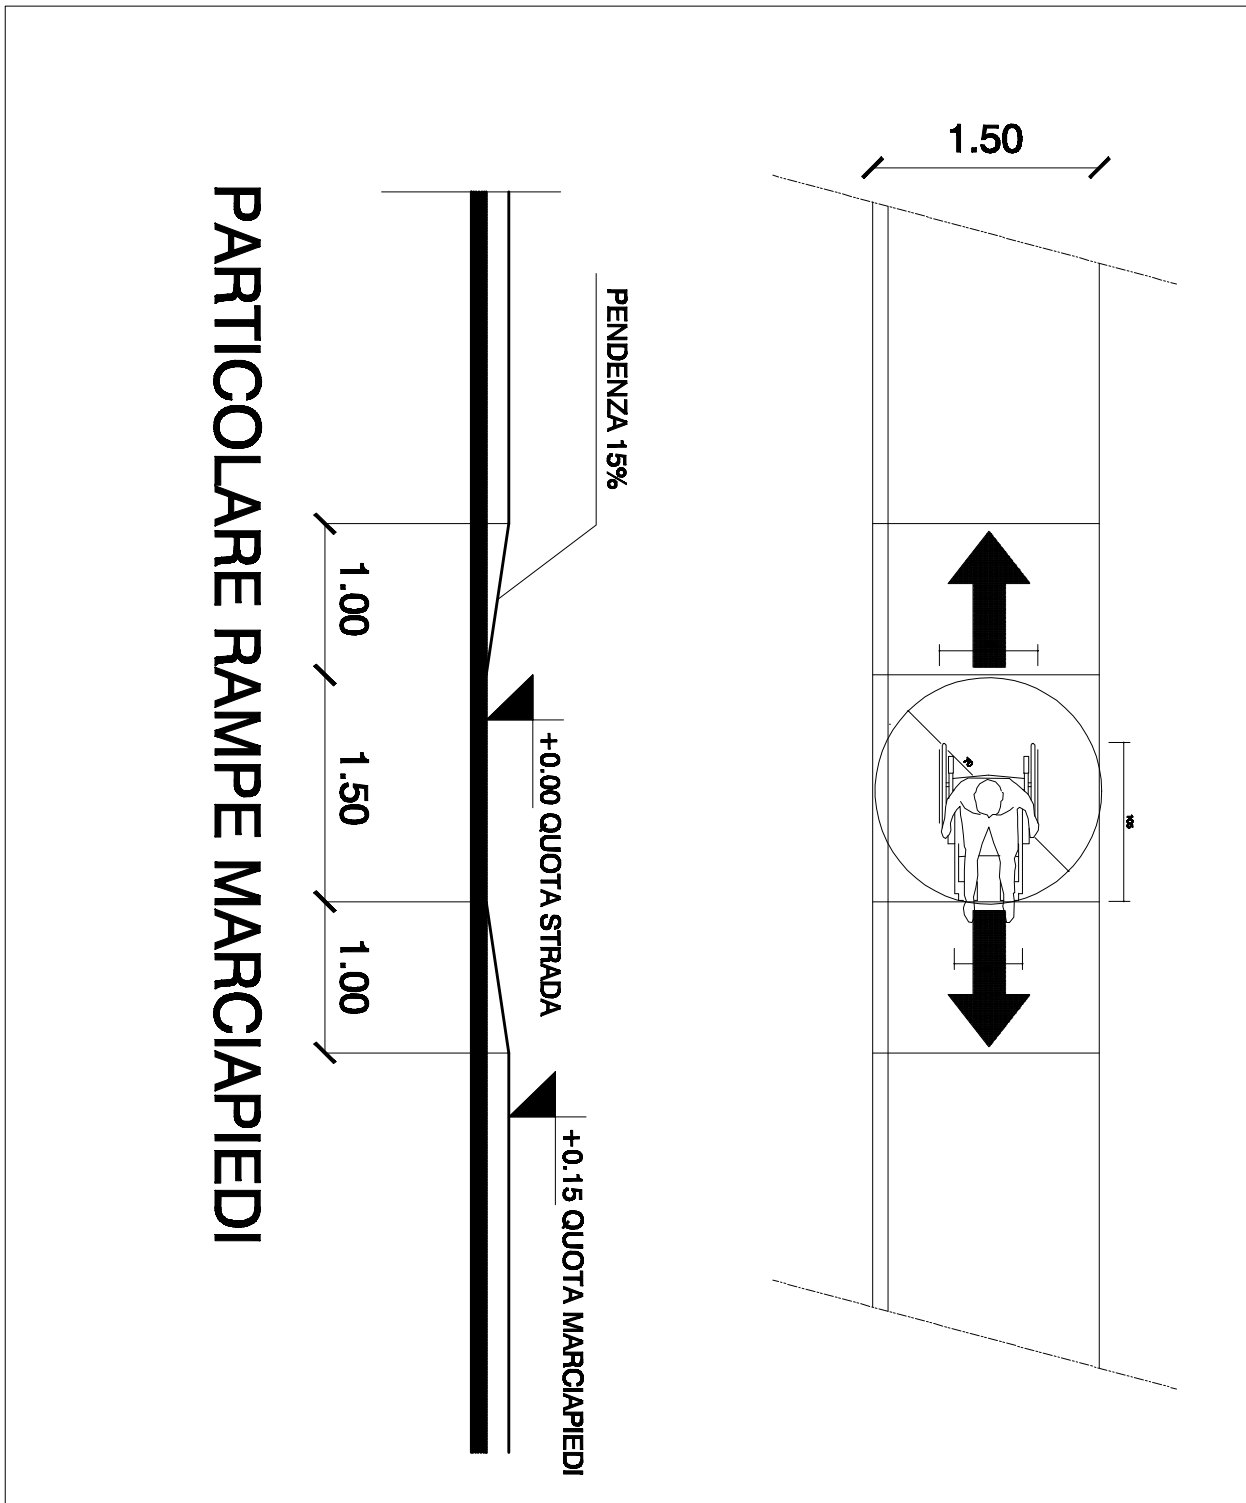


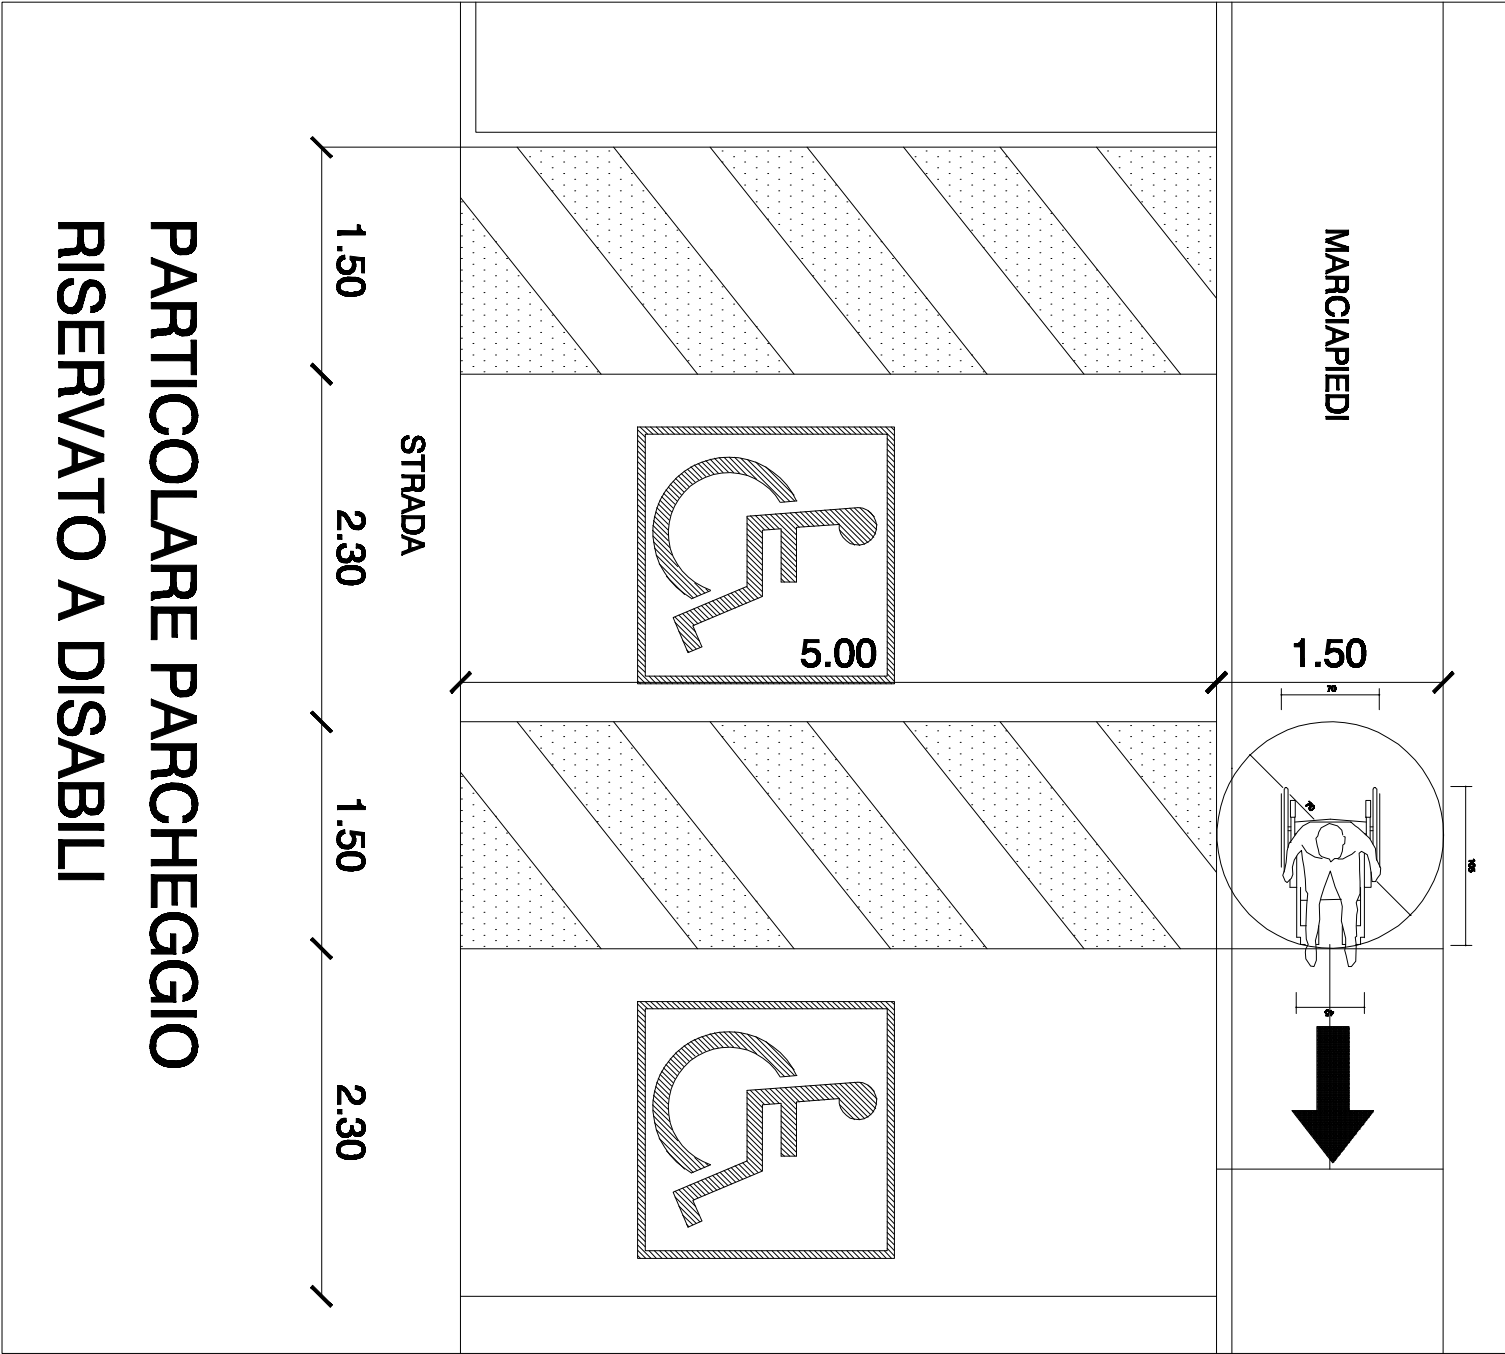

COMUNE DI VAREDO

PROVINCIA DI MONZA E BRIANZA

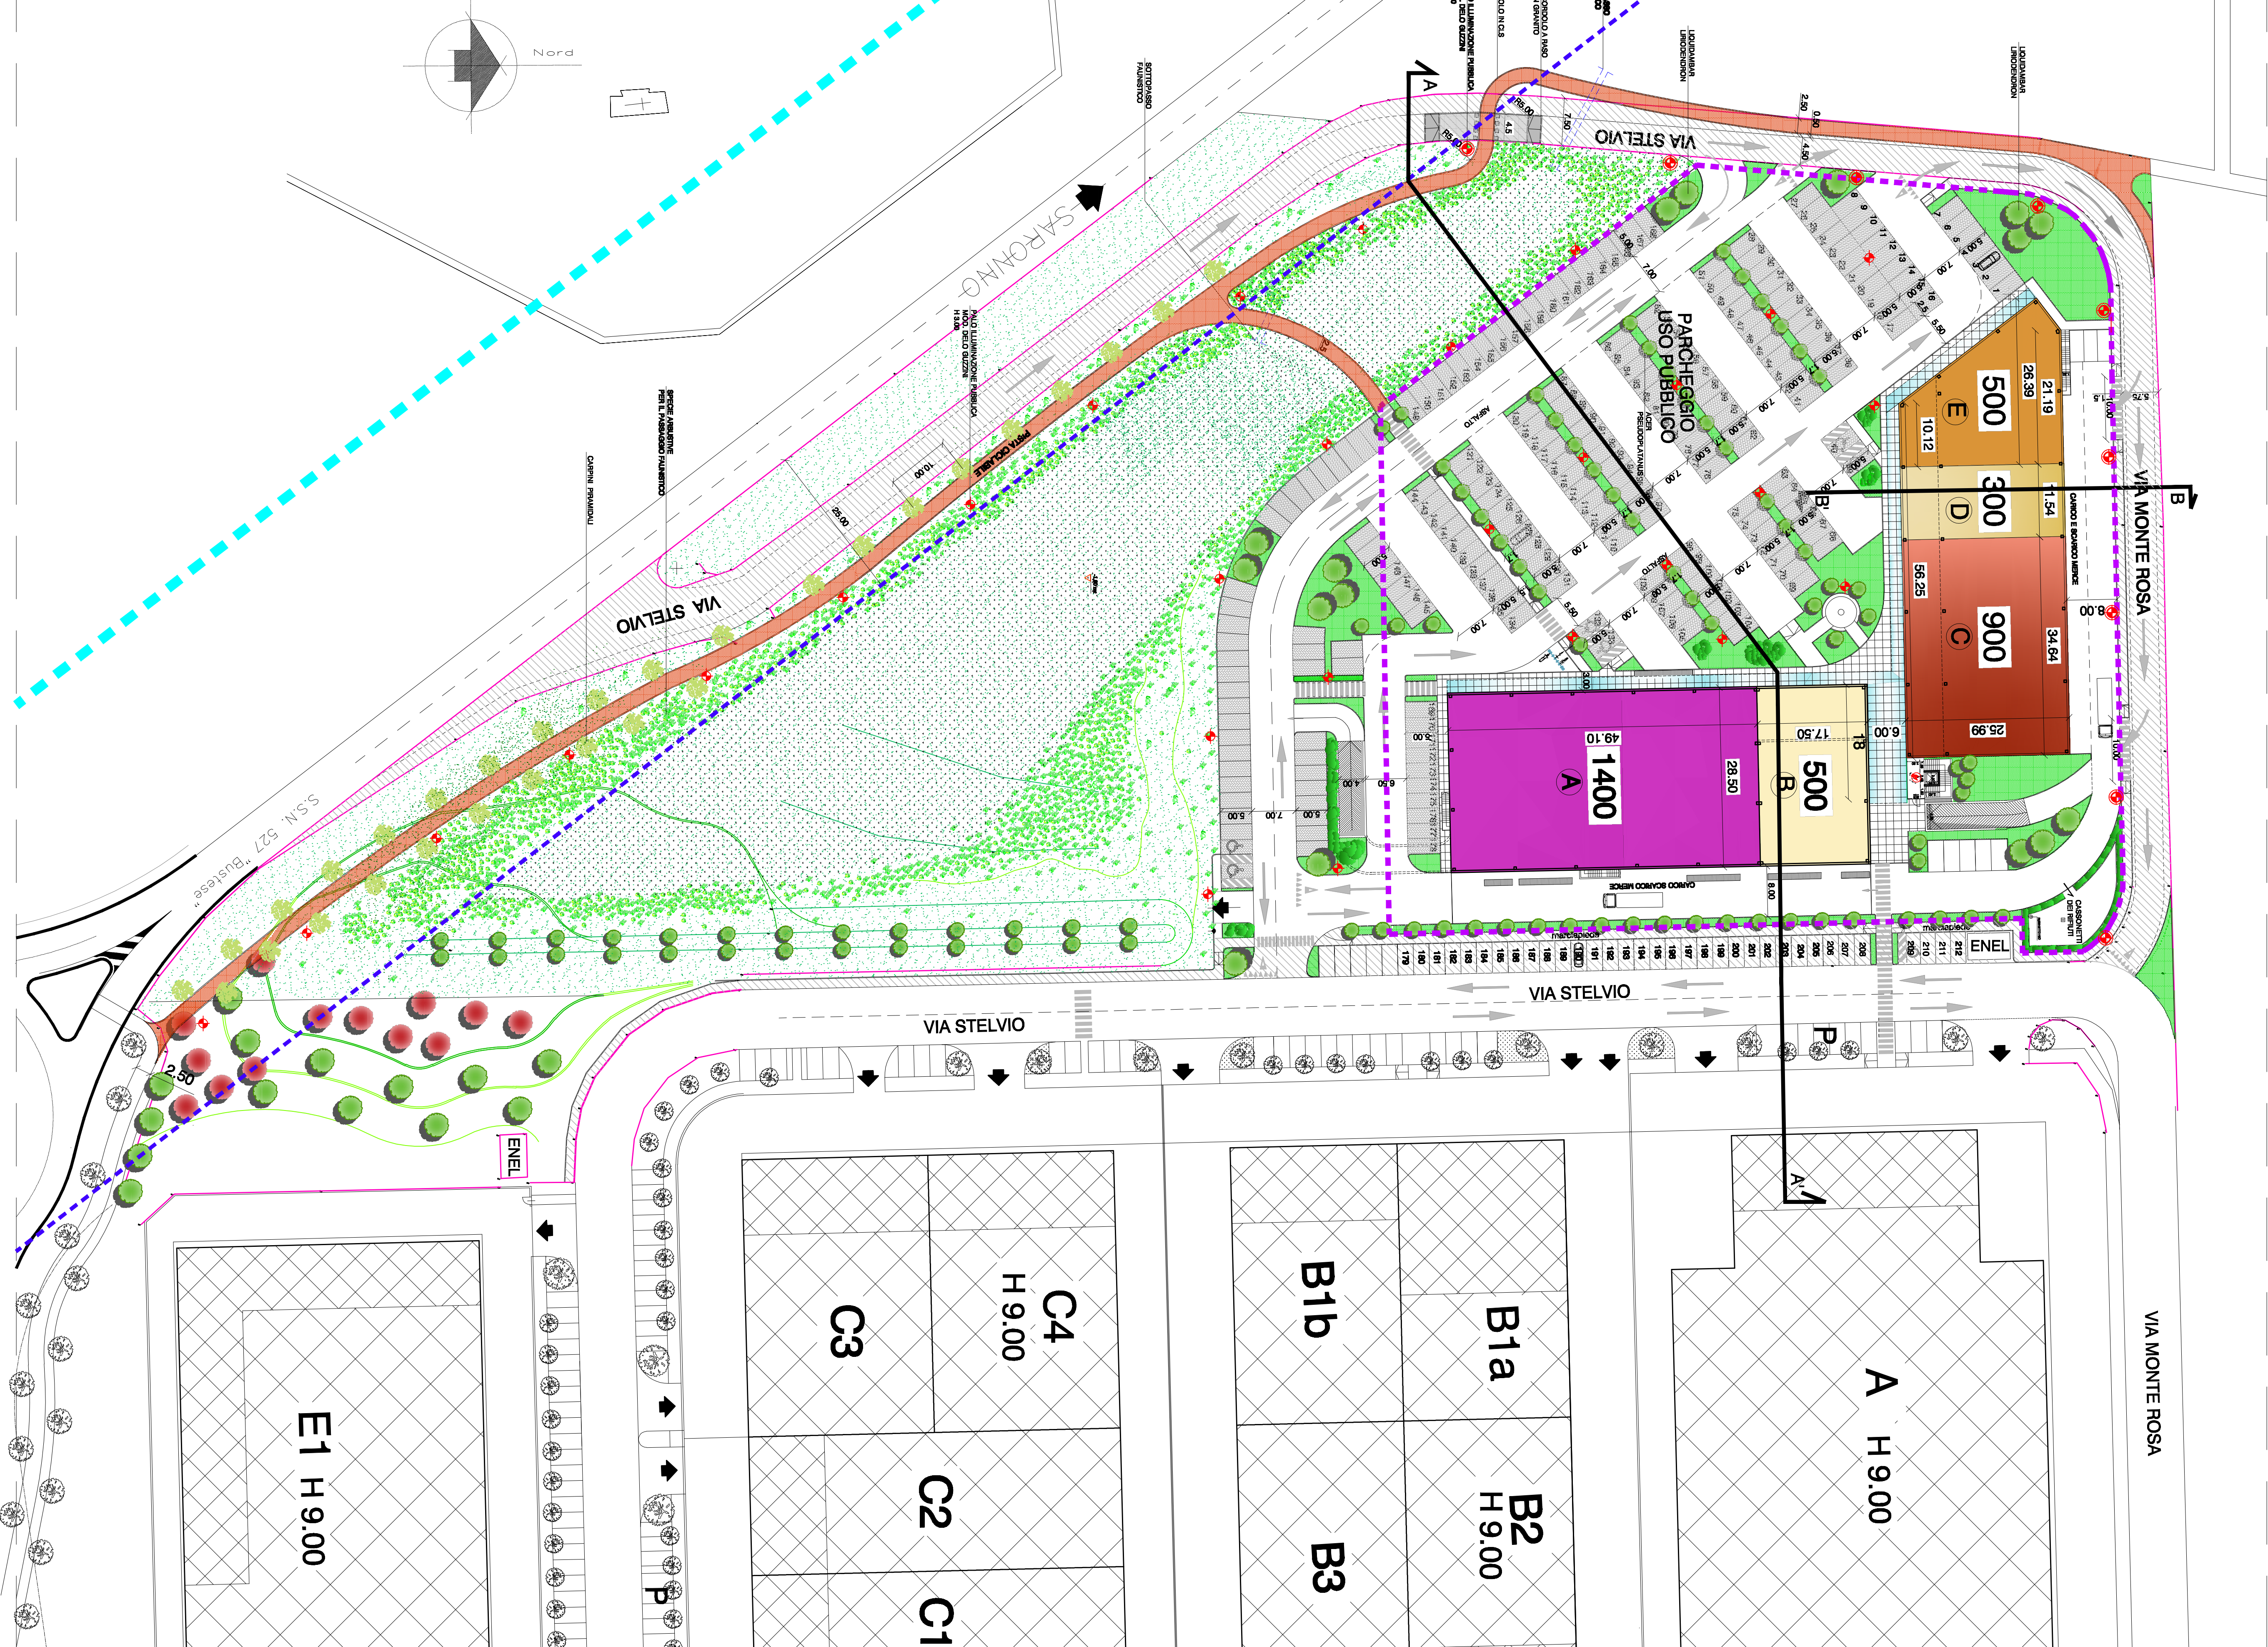

AMBITO DI TRASFORMAZIONE B9

VIA MONTE ROSA

S.U.A.P.

ex art. 5 D.P.R. 447/98

TAVOLA: N° 22

ACCESSIBILITÀ L.13/89 scdcl 1.500

PROPRIETÀ'

PROGETTISTA

DATA: SETTEMBRE 2010

AGGIORNAMENTO: GENNAIO 2011