


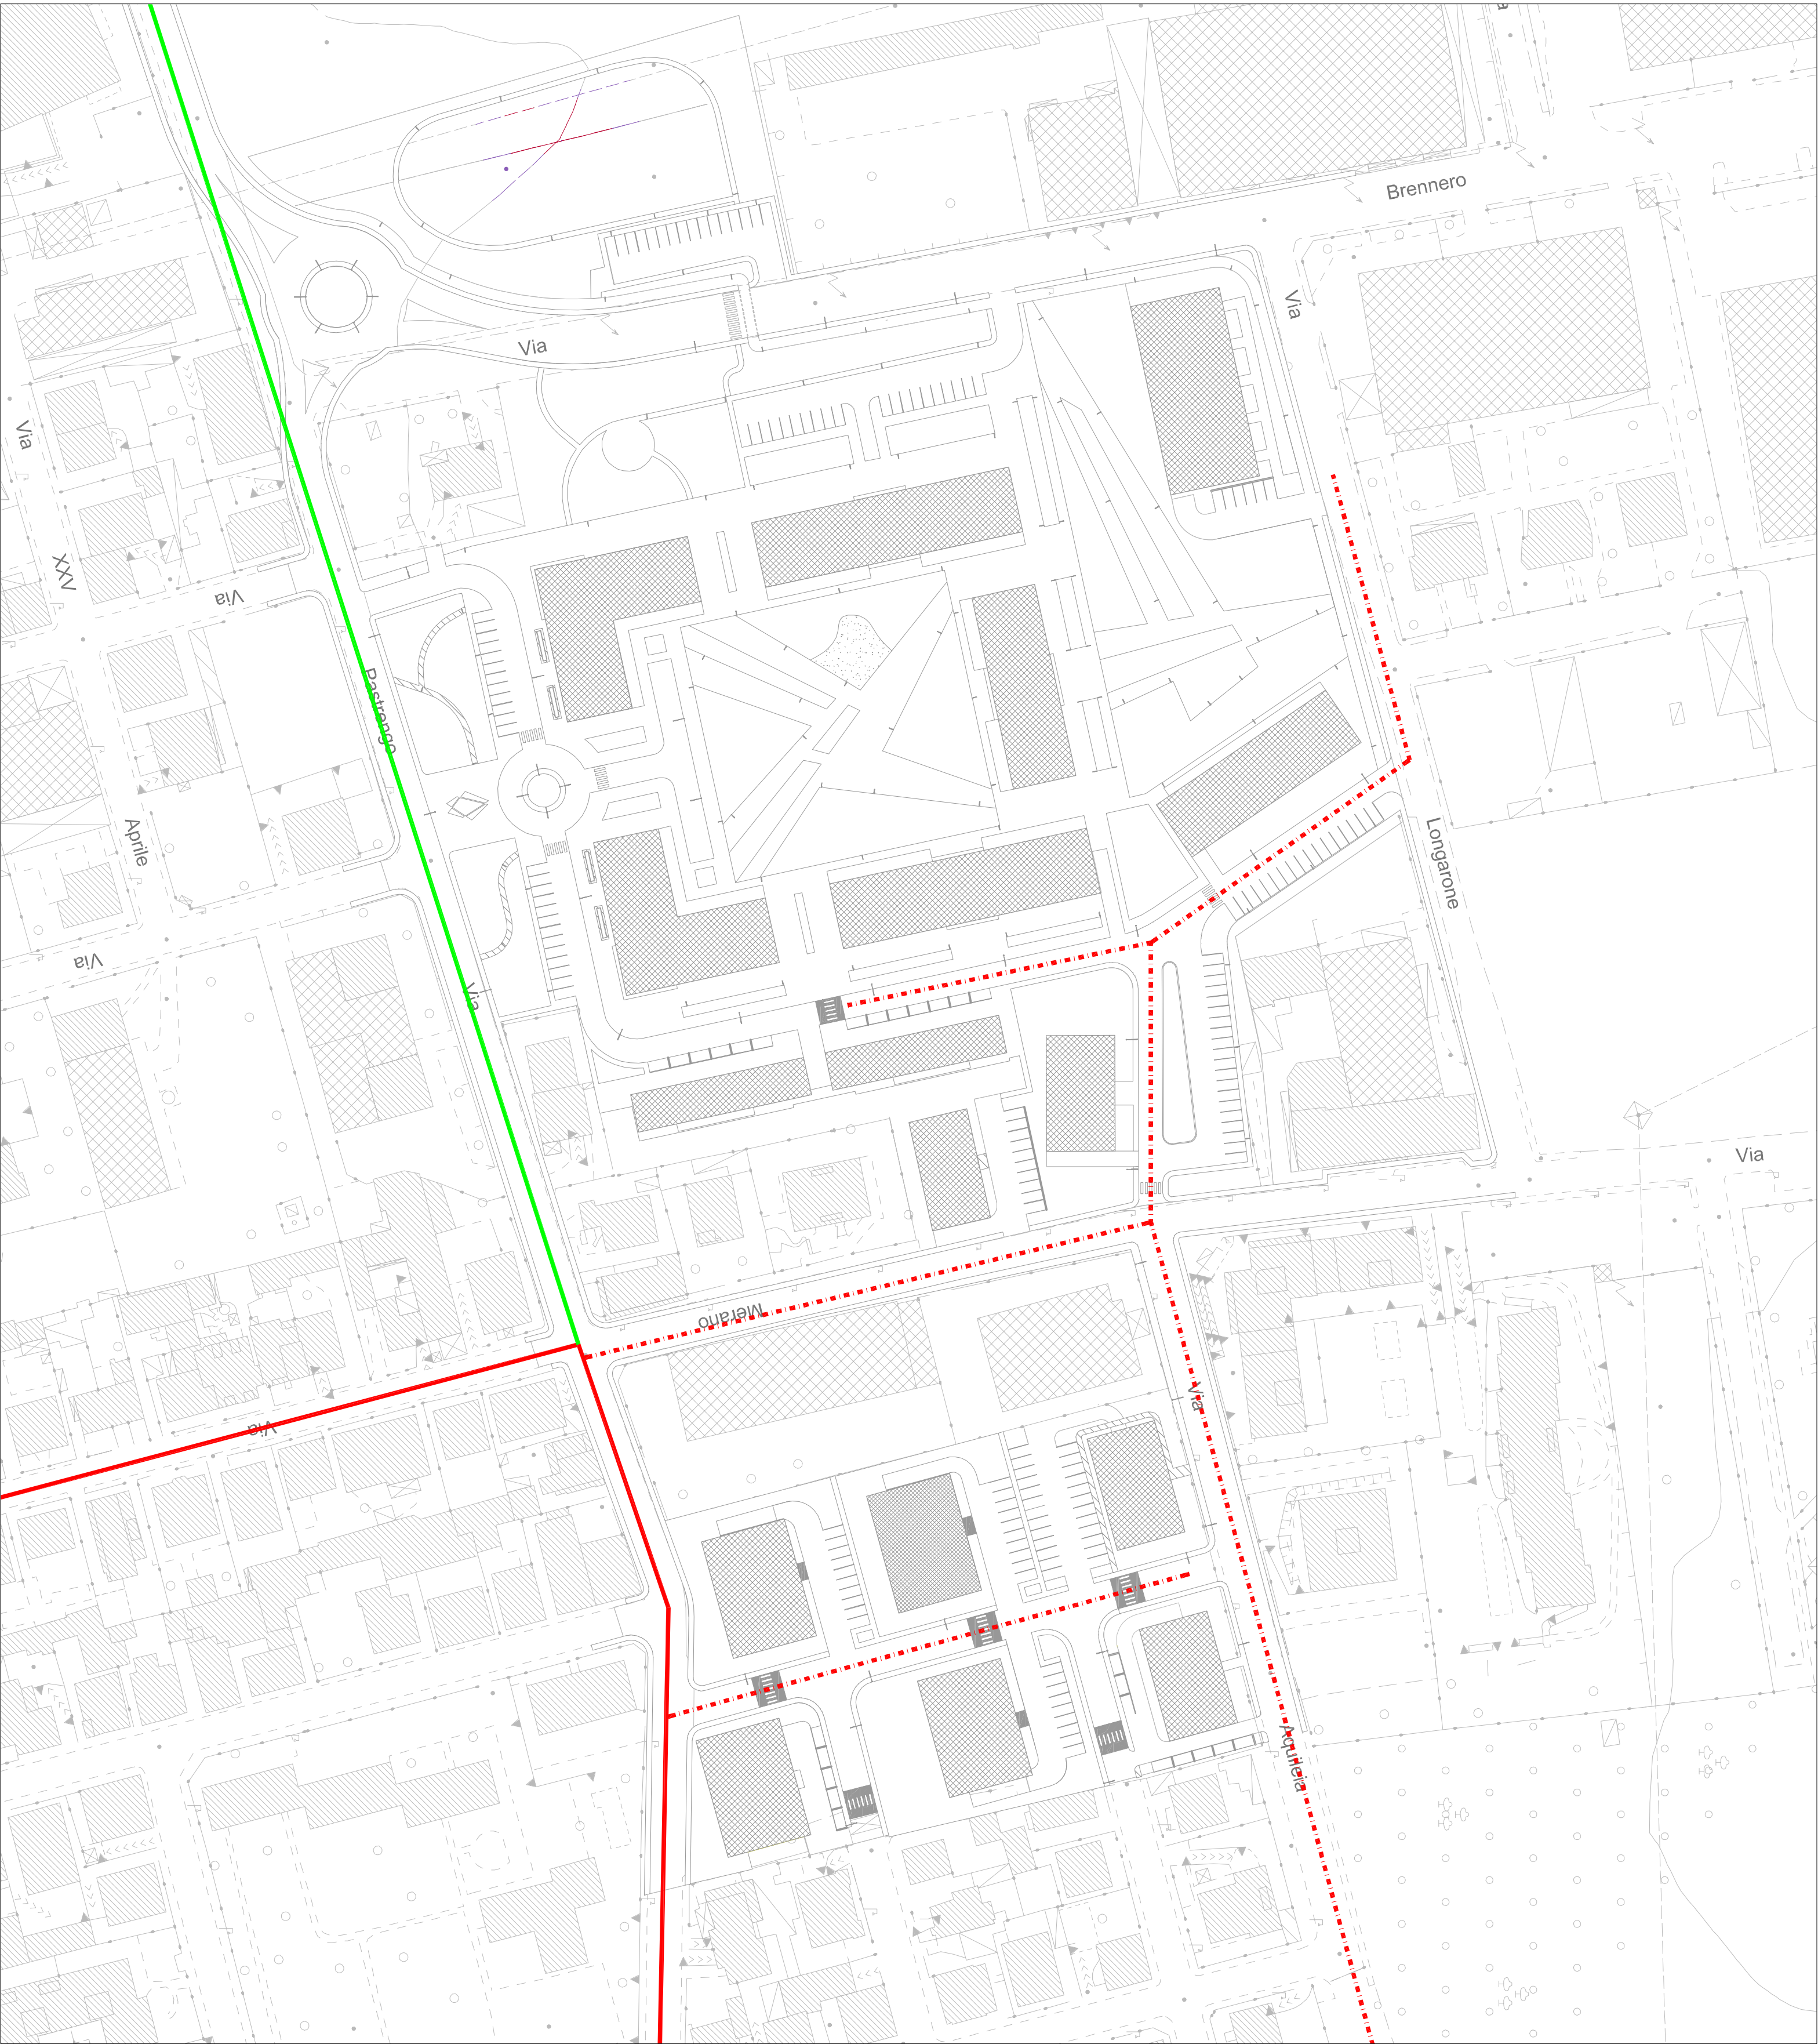

LEGENDA

- rete teleriscaldamento in progetto
- rete teleriscaldamento esistente
- rete teleriscaldamento esistente in fase di collaudo

COMUNE DI VAREDO
(Provincia di Monza e Brianza)

PIANO ATTUATIVO AREA DI TRASFORMAZIONE "B12"
progetto definitivo



OGGETTO: RETE TELERISCALDAMENTO progetto

PROGETTO A.T.P.
Geom. Silvio Barbieri
Arch. Flavio De Sisto
Arch. Maria Favagrossa

IL SINDACO:
Diego Marzoni

L'ASSESSORE ALLA PROGRAMMAZIONE DEL TERRITORIO
Fabrizio Fighi

IL RESPONSABILE DEL SETTORE:
Arch. Mitro Ballo

SCALA: 1:1000
DATA:
TAVOLA: P 2.5