


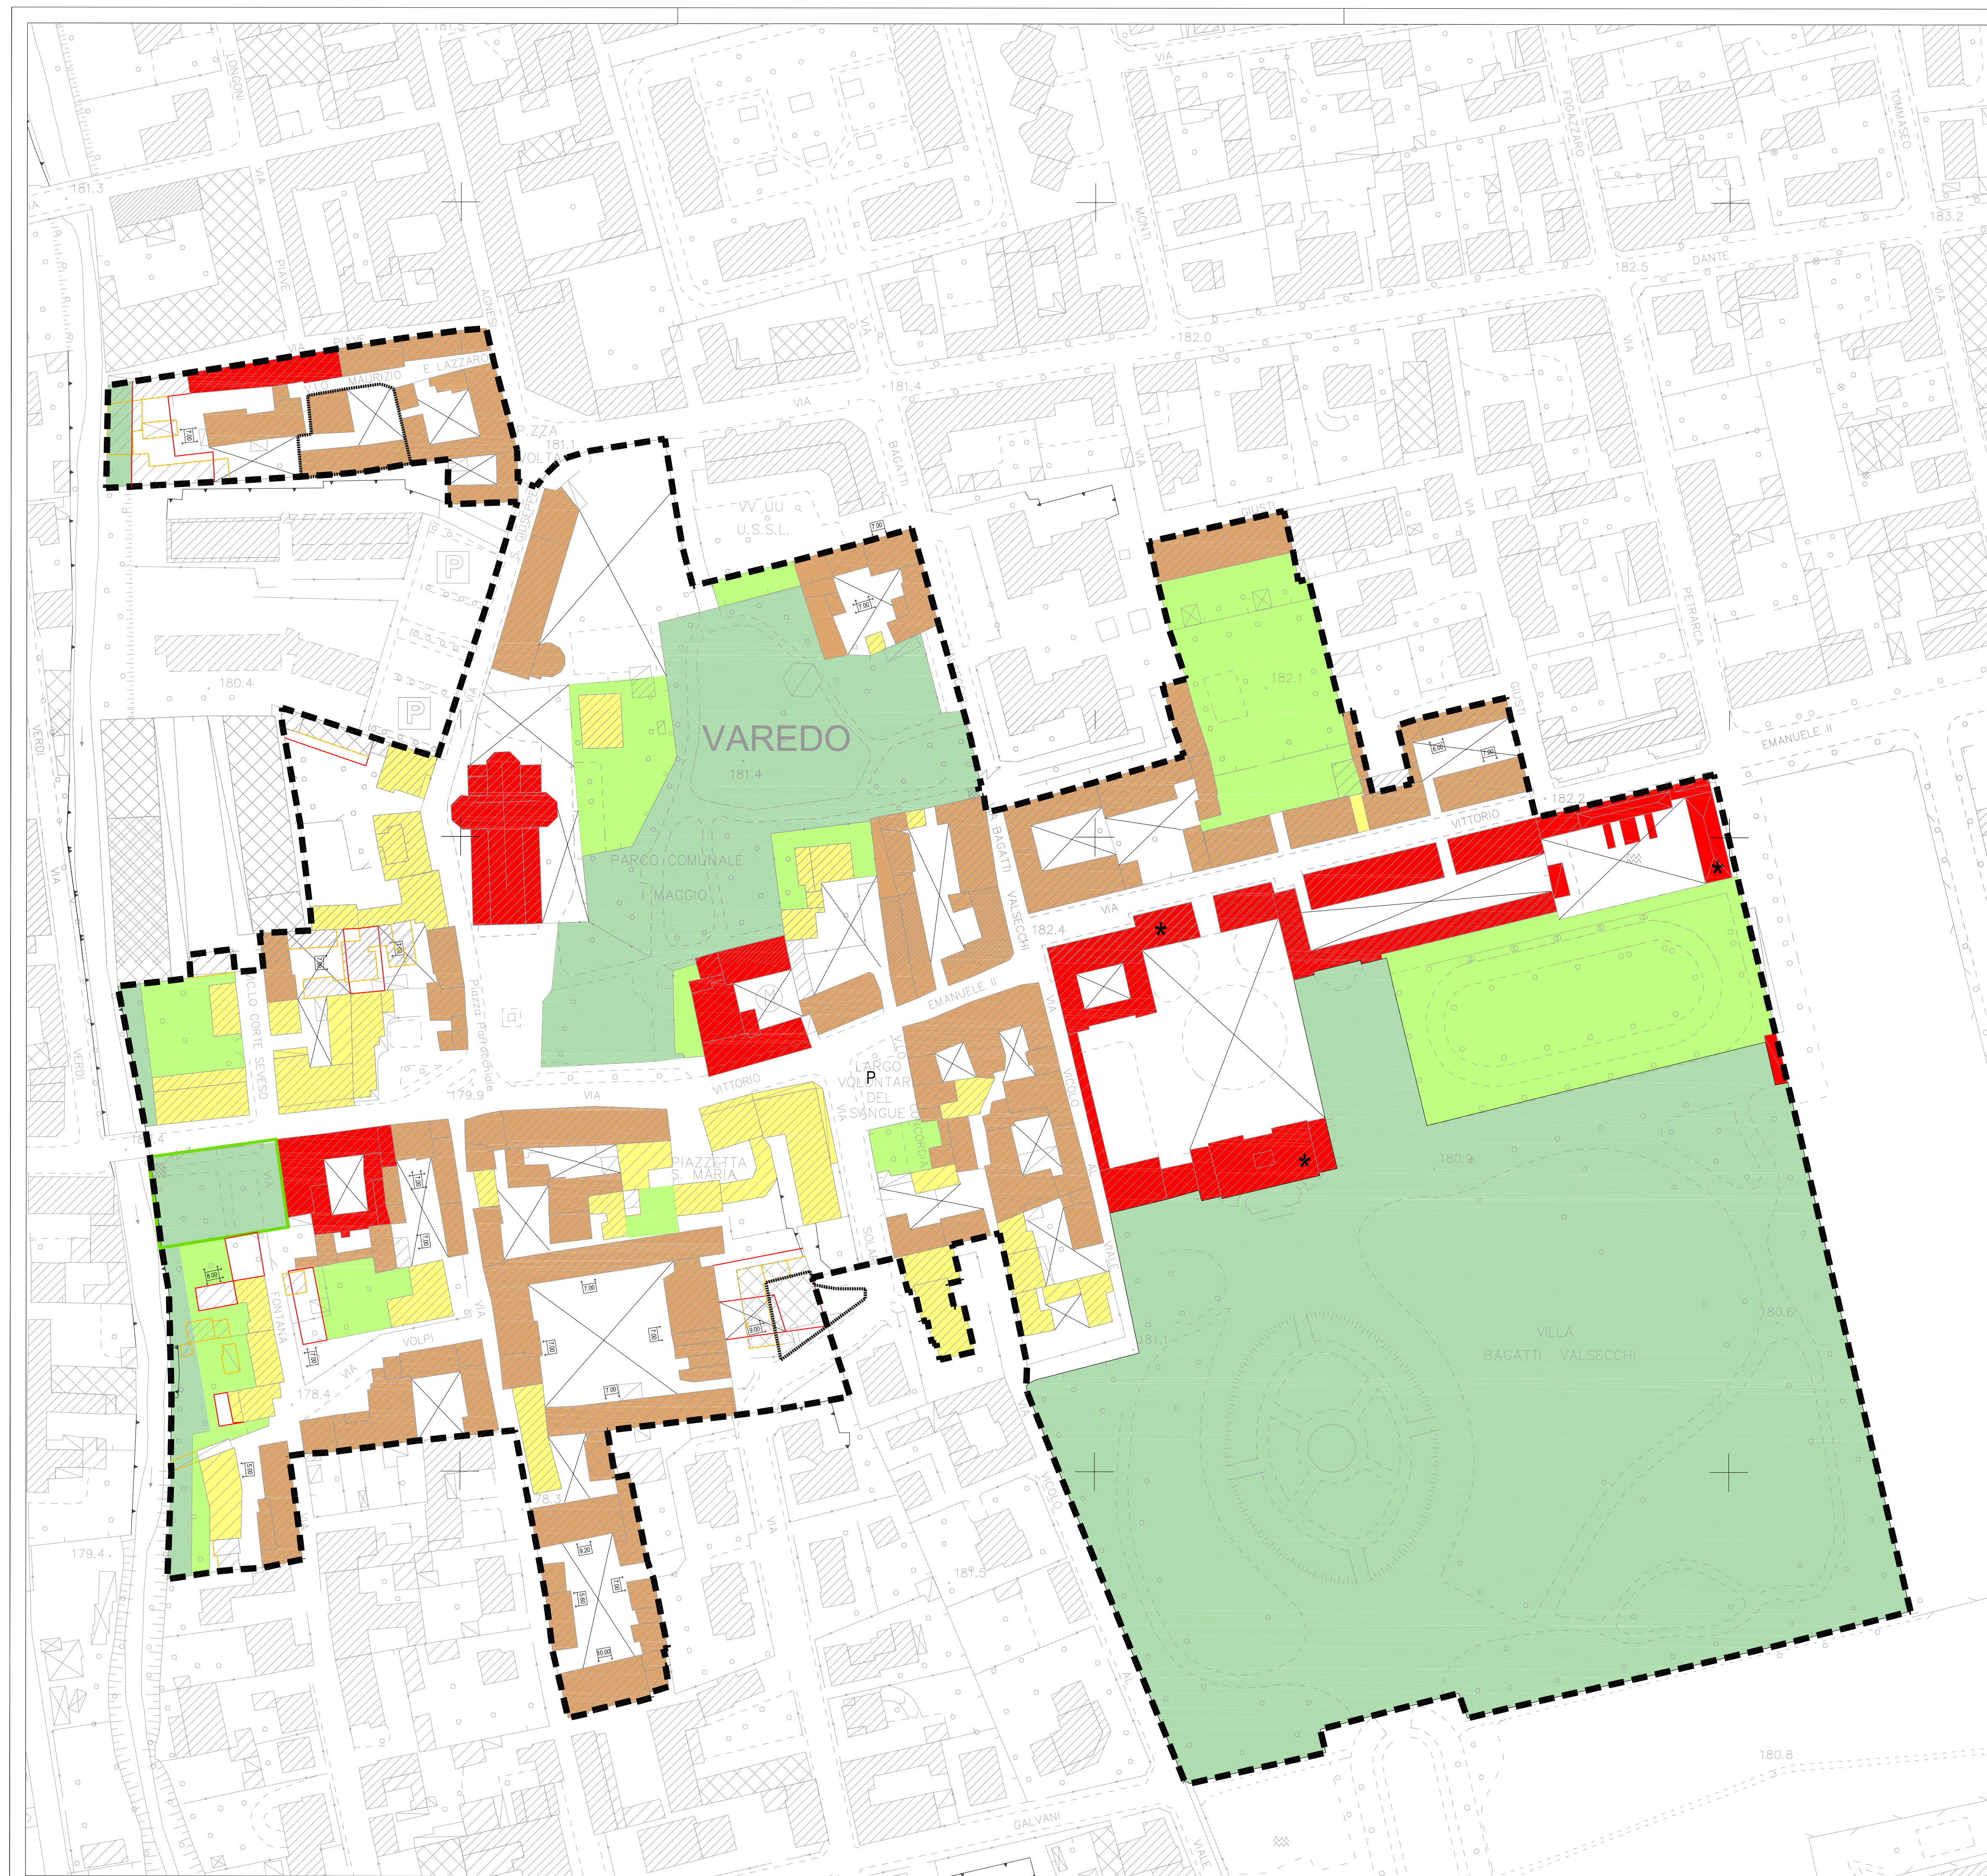

- LEGENDA
- A -1* Edifici di valore storico
 - A-1- Edifici di interesse storico ed architettonico
 - A-2- Edifici di interesse tipologico e planivolumetrico
 - A-3- Edifici estranei alla zona di interesse ambientale
 - A-4- Edifici da demolire e/o ristrutturare
 - A-4- Sedime indicativo degli edifici di progetto
 - Area a verde privato da mantenere
 - Area a verde pubblico esistente e di progetto (vedi Piano dei Servizi)
 - Corti e cortili privati
 - Quota di gronda per le ristrutturazioni e nuove costruzioni
 - Piani di Recupero in corso di realizzazione
 - Giardini meritevoli di tutela (rif. Documento di Piano)

 COMUNE DI VAREDO
(Provincia di Monza e Brianza)

PIANO DI GOVERNO DEL TERRITORIO
ai sensi della Legge Regionale per il Governo del Territorio del 11/03/2005 n°12

PIANO DELLE REGOLE
Quinta Variante finalizzata alla modifica delle previsioni urbanistiche - Area di trasformazione B7



MODALITA' DI INTERVENTO CENTRO STORICO
OGGETTO: MODIFICATO A SEGUITO DELLA VARIANTE APPROVATA CON DELIBERA di C.C. n.42 del 09.06.2011

Progetto BCG ASSOCIATI Massimo Giuliani Collaboratori Marco Cavallotti Federica Rando Marco Tosca Simone Vivalà Rosaria Verardi Marisa Zuzzaro Valutazione Ambientale Strategica Carlo Luigi Gerosa	Variante Progetto dott. pt. Alberto Benedetti Valutazione ambientale strategica dott. pt. Luca Terlizzi Collaboratore dott. pt. Michele Ascarì	Sindaco Diego Marzorati Assessore all'Edilizia Pubblica e Privata -Urbanistica - Ecologia e Ambiente - Organizzazione - Personale Fabrizio Fignini Responsabile del Settore Lavori Pubblici e Pianificazione Territoriale Arch. Mirco Belle
--	---	---