


CALCOLO SUPERFICI LOTTI

Lotto A		
$\frac{252.39 \times 83.90}{2}$	= mq	10587.76
$\frac{252.39 \times 52.82}{2}$	= mq	6665.62
$\frac{7.55 \times 0.70}{2}$	= mq	2.64
$\frac{56.82 + 55.23}{2} \times 10.37$	= mq	580.98
Totale	mq	17837.00
Lotto B		
$\frac{240.30 + 240.70}{2} \times 10.00$	= mq	2405.00
Lotto C		
$234.392 \times 40.32 / 2$	= mq	4725.34
$234.392 \times 41.56 / 2$	= mq	4870.66
$\frac{41.56 + 42.498}{2} \times 10.35$	= mq	435.00
Totale	mq	10031.00
Lotto D		
$\frac{134.54 + 136.29}{2} \times 52.54$	= mq	7114.70
mq 14.30	= mq	14.30
Totale	mq	7129.00
Lotto E		
$\frac{122.84 + 123.39}{2} \times 10.00$	= mq	1231.15
13.44×6.19	= mq	82.52
mq 35.79	= mq	35.79
mq 30.54	= mq	30.54
Totale	mq	1380.00
Lotto F		
$\frac{137.00 \times 7.38}{2}$	= mq	505.53
$\frac{137.00 \times 8.46}{2}$	= mq	579.51
$\frac{143.56 \times 41.16}{2}$	= mq	2954.46
$\frac{143.56 \times 41.55}{2}$	= mq	2982.46
mq 23.04	= mq	23.04
Totale	mq	7045.00

N.B. I CONTEGGI COMPLESSIVI ESCLUDONO LA SUPERFICIE DELLA STRADA VICINALE

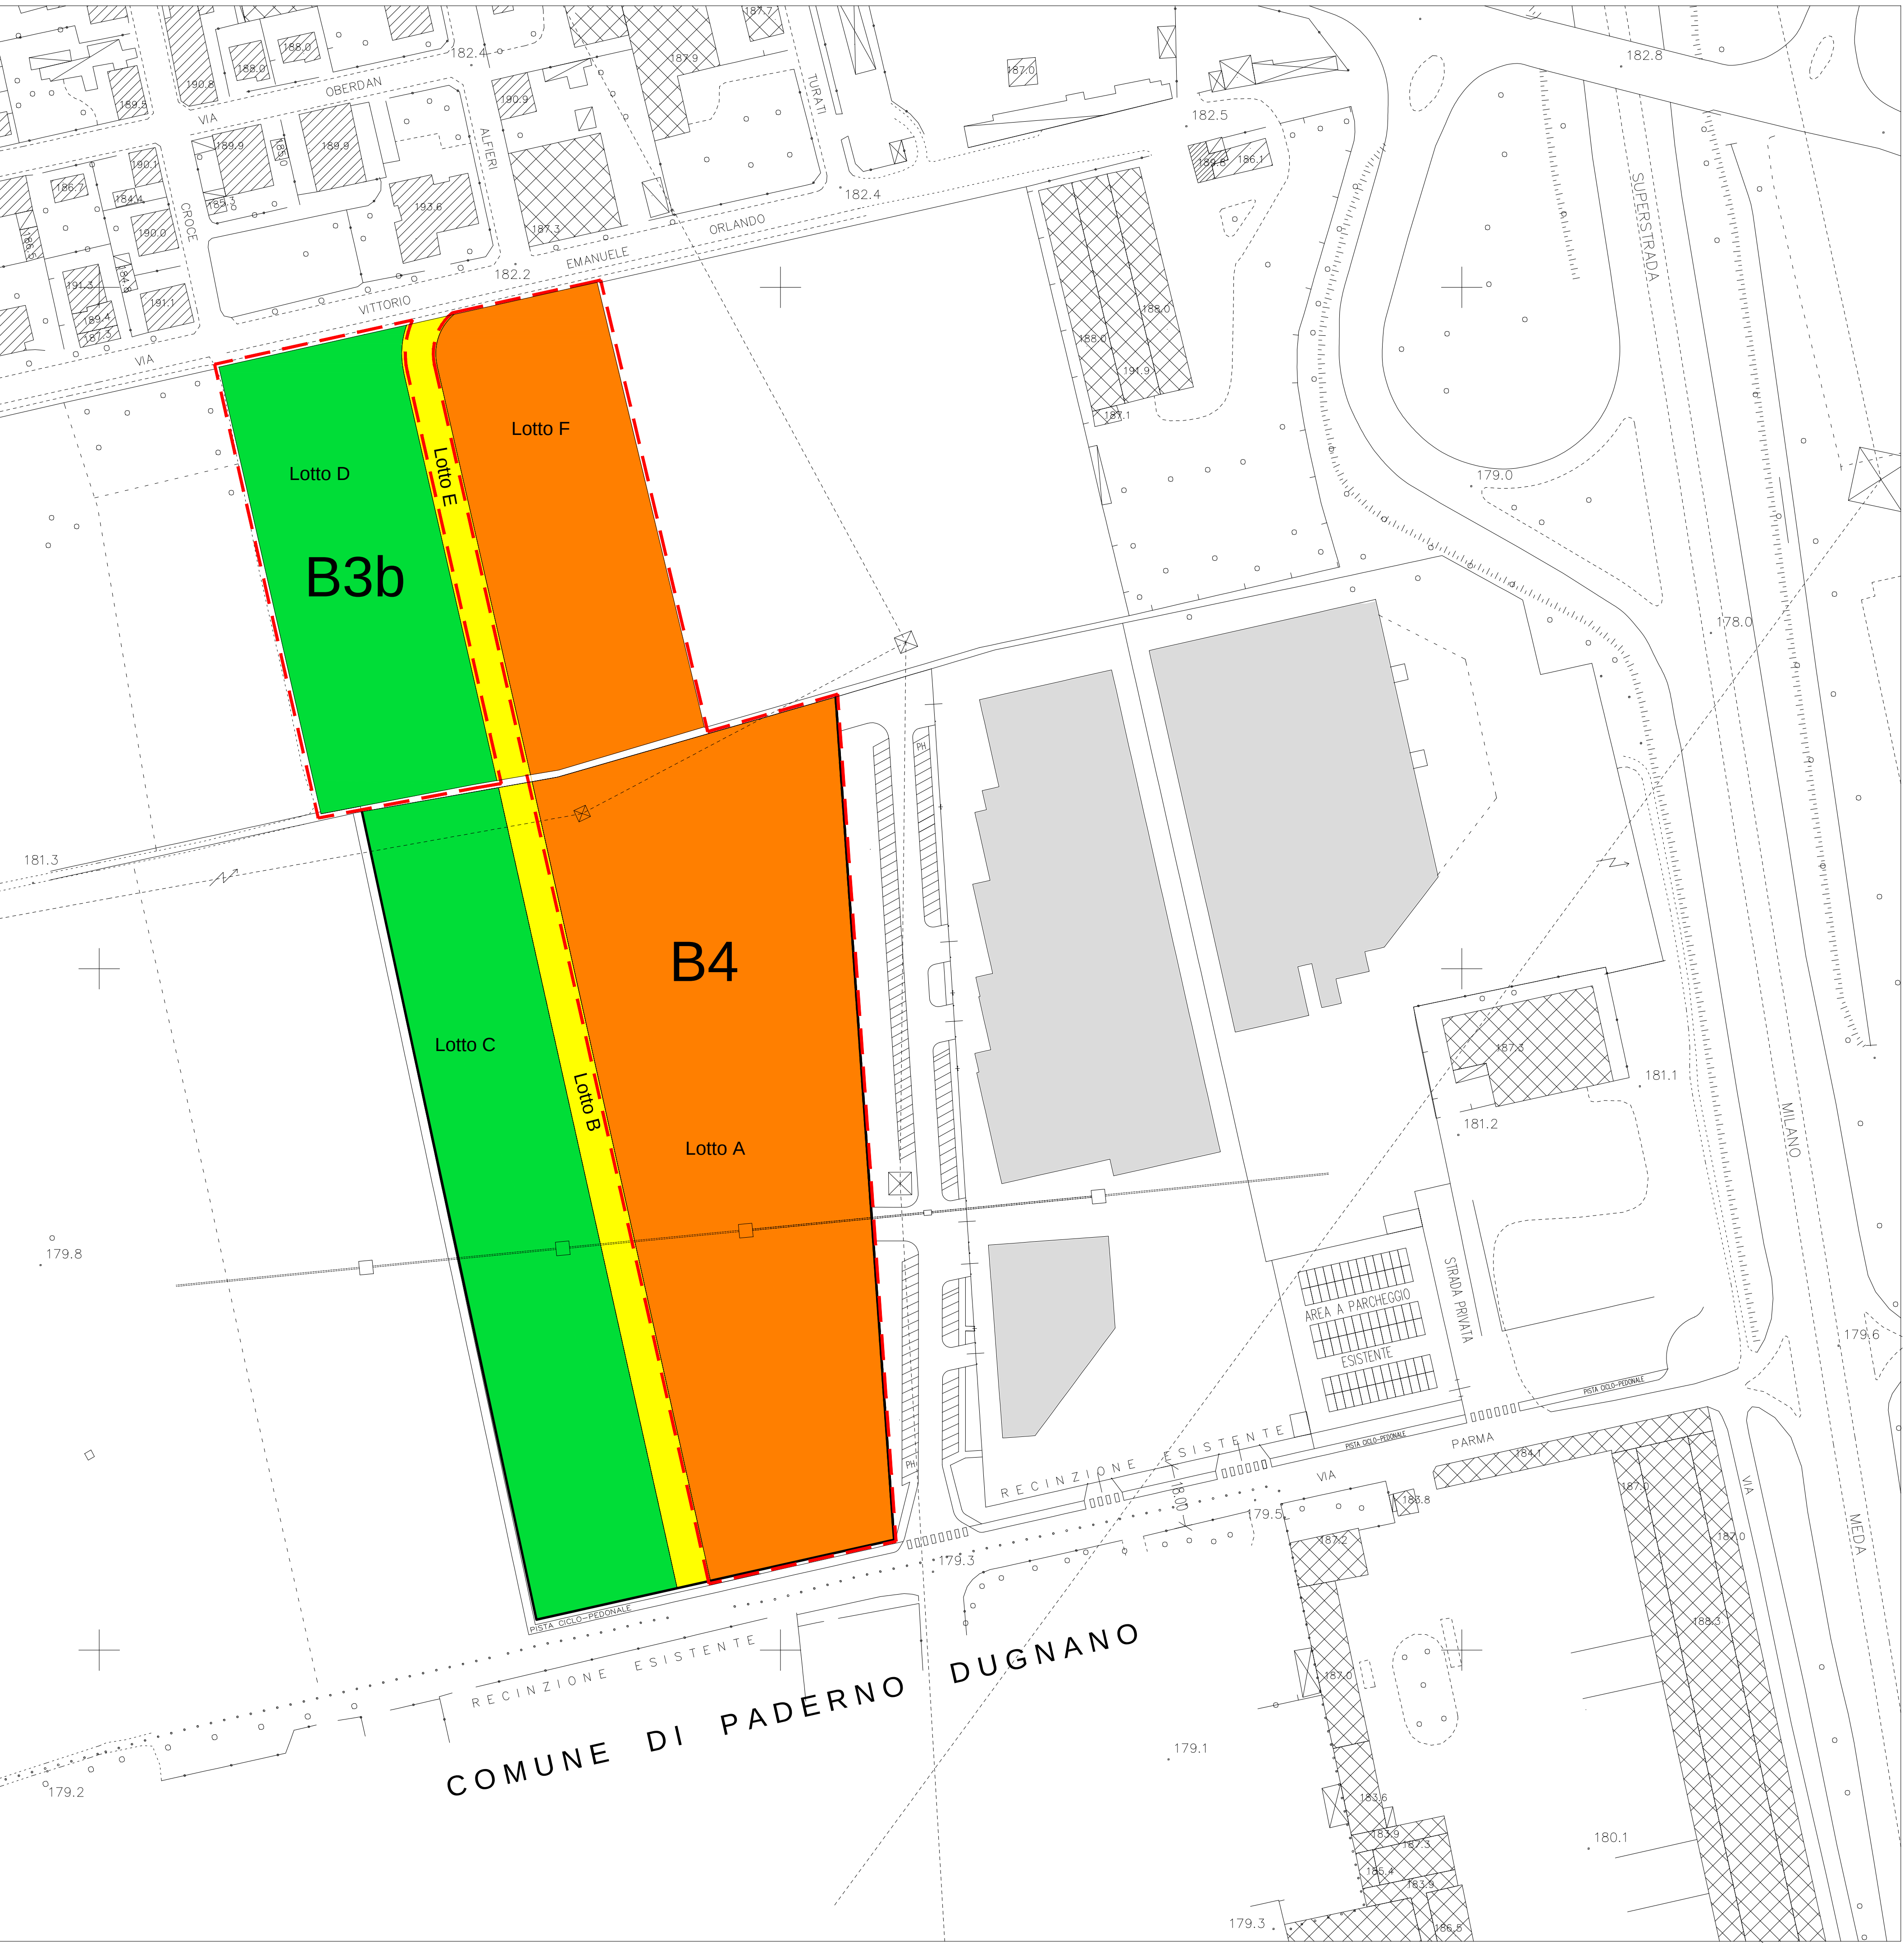

PLANIMETRIA

LEGENDA

- AREE INSEDIAMENTI PRODUTTIVI
- VIABILITA'
- AREE IN CESSIONE

BILANCIO VOLUMETRICHE DEGLI AMBITI DI TRASFORMAZIONE B4 eB3b									
	area trasformazione			superficie lotti mq		I	slp	coefficiente di equiparazione	slp produttivo
		destinazione							
lotto A	B4	produttivo	volumetria edificabile propria	17837	If	0,2			3567,4
lotto F	B4	produttivo	volumetria edificabile propria	7045	If	0,2			1409
totale SLP produttivo proprio									4976,4
lotto A	B4	produttivo	volumetria perequativa da reperire	17837	ItP	0,2			3567,4
lotto F	B4	produttivo	volumetria perequativa da reperire	7045	ItP	0,2			1409
totale SLP produttivo da reperire									4976,4
lotto A	B4	produttivo	volumetria premiale	17837	Ip	0,2			3567,4
lotto F	B4	produttivo	volumetria premiale	7045	Ip	0,2			1409
totale SLP produttivo da reperire									4976,4
lotto B		viabilit�	diritti volumetrici	2405	ItP	0,2	481,00	0,5	962
lotto E		viabilit�	diritti volumetrici	1380	ItP	0,2	276,00	0,5	552
lotto C		PLIS	diritti volumetrici	10031	ItP	0,1	1003,10	0,5	2006,2
lotto D	E3b	servizi pubblici	diritti volumetrici	7129	ItP	0,2	1425,80	0,5	2851,6
totale diritti volumetrici degli ambiti, SLP produttivo									6371,8
totale diritti volumetrici degli ambiti non trasferiti, SLP produttivo (d-b)									1395,4

architetto DAVIDE ANDREOLI via Pier Lombardo 6 - 20135 Milano - t. 02 54121294 - f. 02 54130420
studio tecnico LONATI E BALCONI piazza Viviani 4 - 20054 Nova Milanese - t. 0362 411114

Sig.ra GALIMBERTI PIA MARIA
Sig.ra GALIMBERTI VALENTINA
Sig.ra GALIMBERTI CECILIA

**Soc. AUTOTRASPORTI
TAGLIAFERRO S.r.l.**

Progetto **Piano Attuativo**

Individuazione aree di trasformazione destinazioni e indici urbanistici

05 Febbraio 2014
1:1000

progettista arch. Davide Andreoli
laboratore arch. Sandro Sisti
progettista geom. Lonati Mario
geom. Balconi Alberto
Ing. Lonati Marco

tabella	3	2014
---------	----------	------