


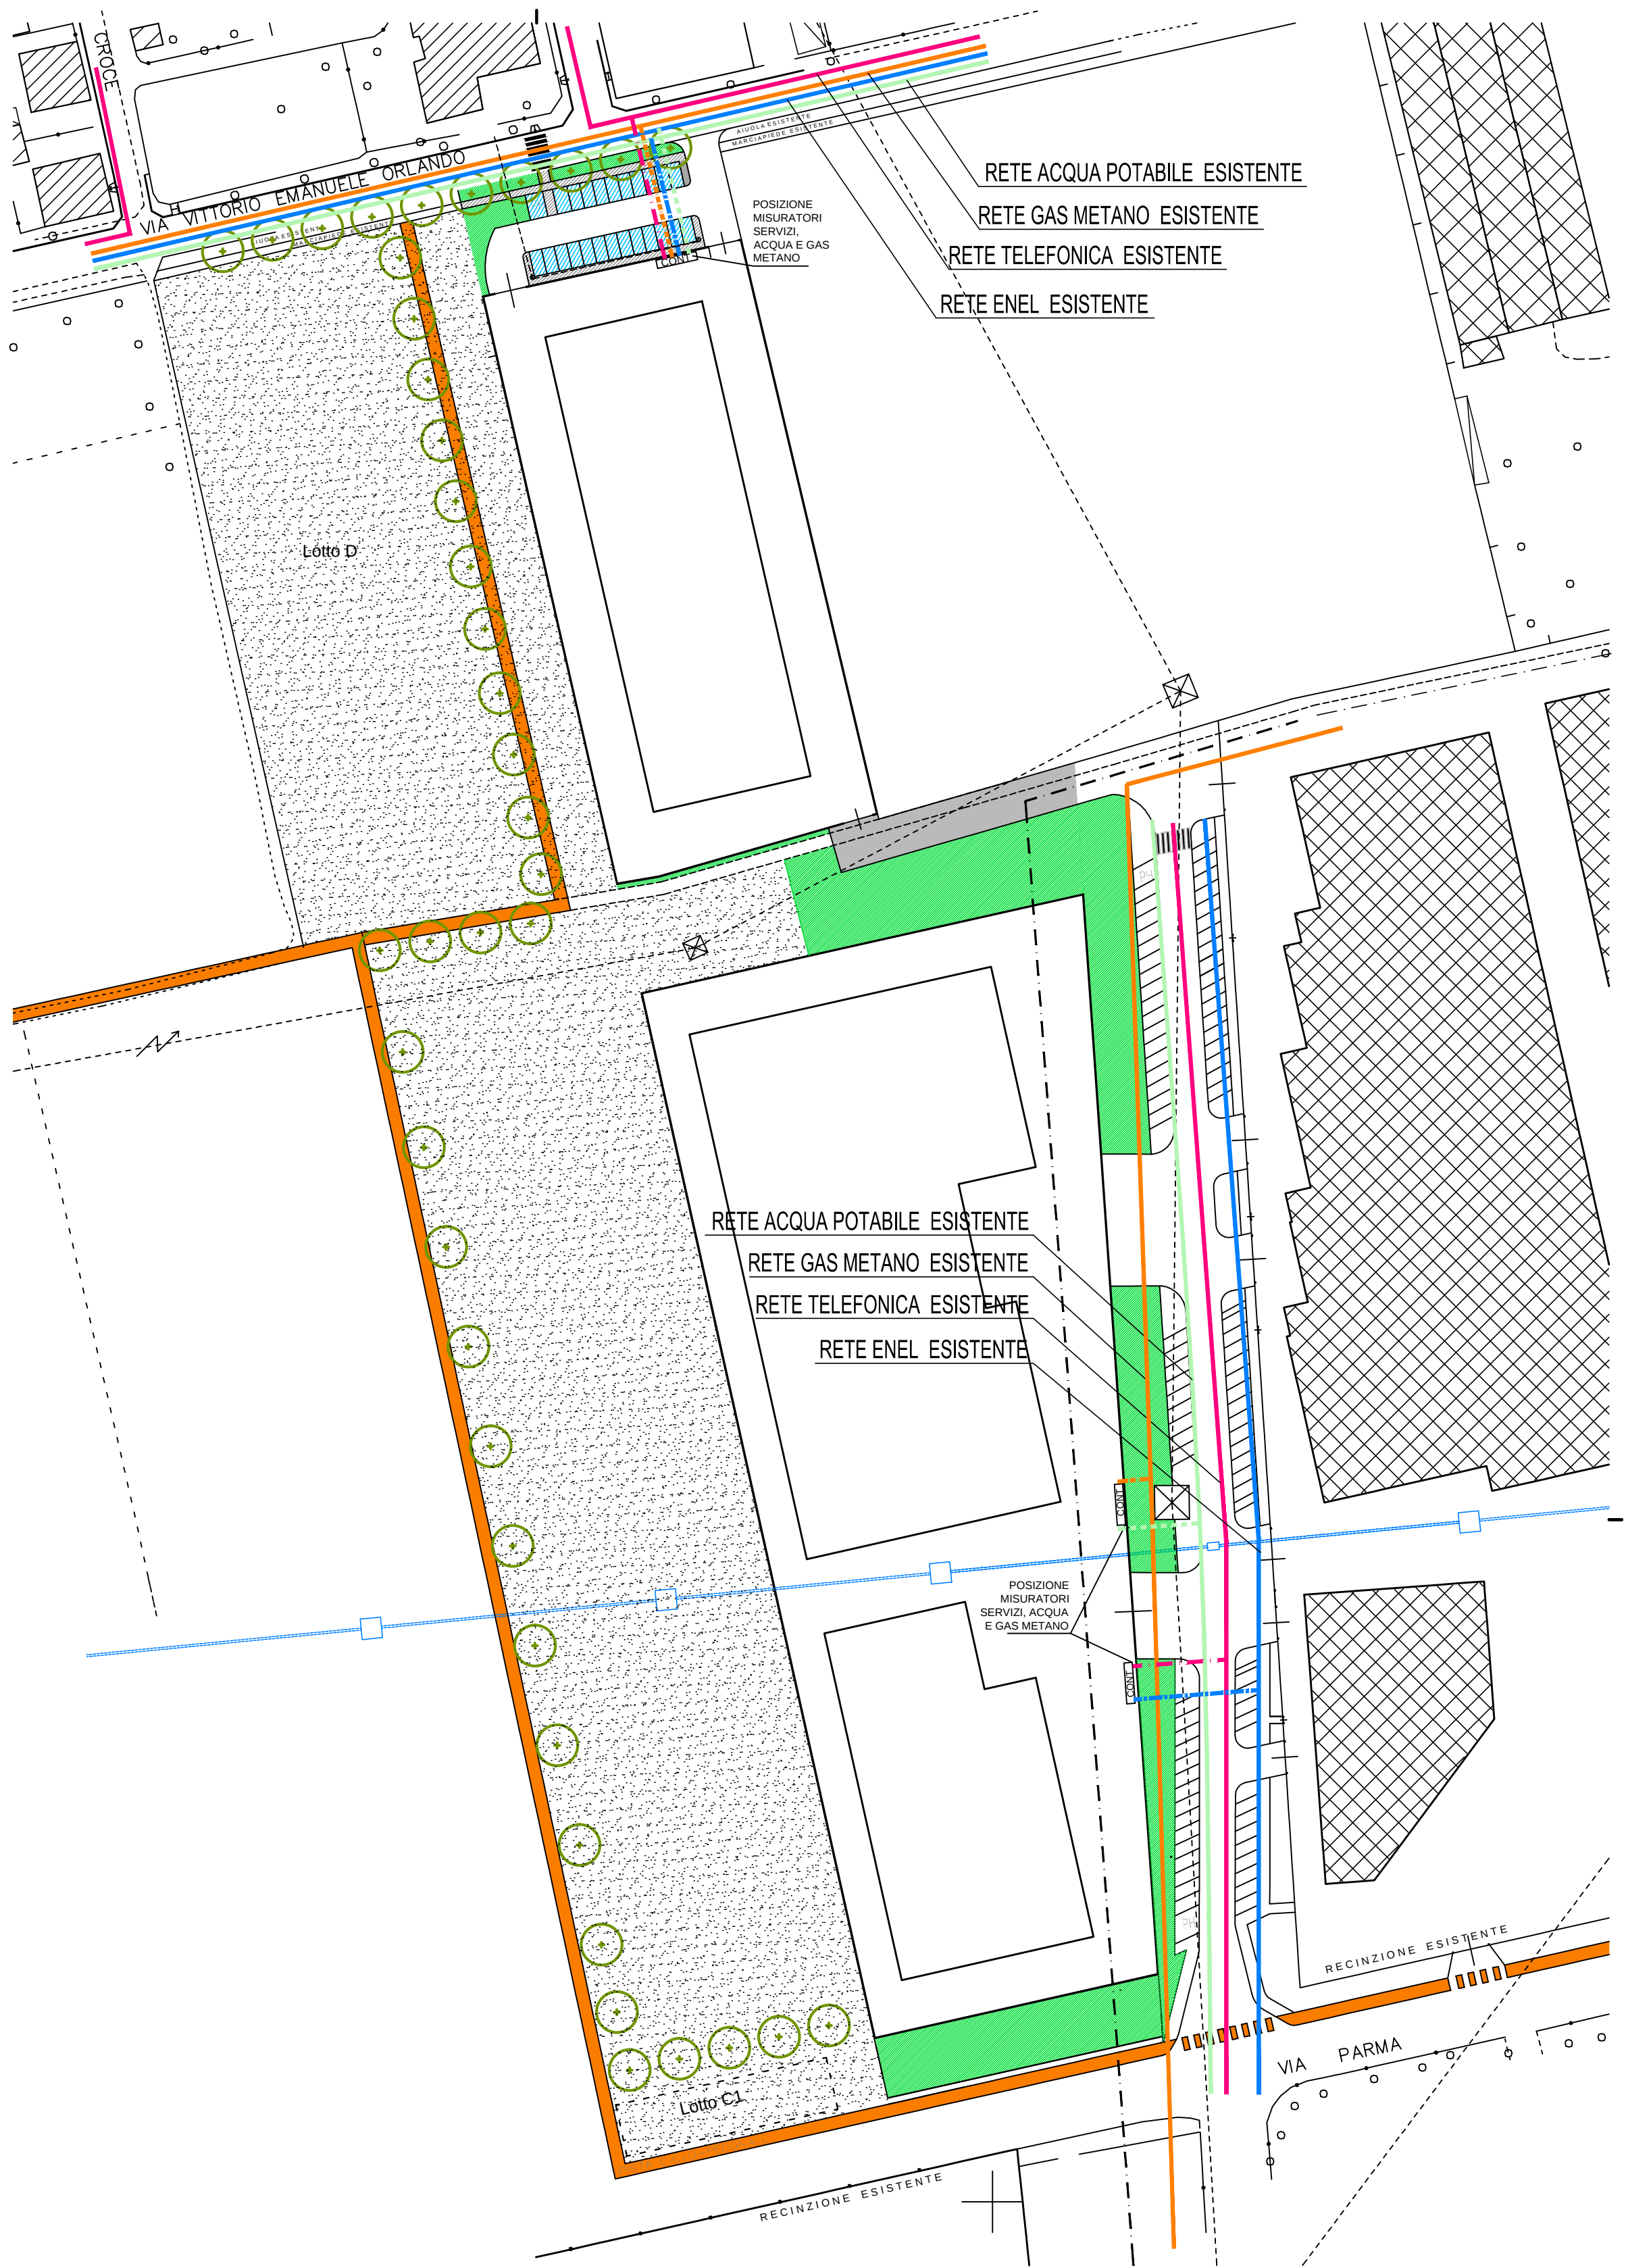

LEGENDA

- RETE GAS METANO Ø 150 mm ESISTENTE
- RETE ACQUA POTABILE Ø 150 mm ESISTENTE
- RETE TELEFONICA ESISTENTE
- RETE ENEL ESISTENTE
- ALLACCIAMENTO RETE GAS METANO IN PROGETTO
- ALLACCIAMENTO RETE TELEFONICA IN PROGETTO
- ALLACCIAMENTO RETE ENEL IN PROGETTO
- ALLACCIAMENTO RETE ACQUA POTABILE IN PROGETTO
- PALO E RETE ILLUMINAZIONE PUBBLICA IN PROGETTO
Ø 125 mm

architetto DAVIDE ANDREOLI via Pier Lombardo 6 20135 Milano t 02 54121294 f 02 54130420
studio tecnico LONATI E BALCONI piazza Viviani 4 20054 Nova Milanese t 0362 411114

committente Sig.ra GALIMBERTI PIA MARIA
Sig.ra GALIMBERTI VALENTINA
Sig.ra GALIMBERTI CECILIA

Soc. AUTOTRASPORTI
TAGLIAFERRO S.r.l.

progetto **Piano Attuativo**

Area di trasformazione B4 e B3b

oggetto **Opere di
urbanizzazione**

**Allacciamento reti
tecnologiche interrato**

aggiornamenti 22 Maggio 2014

data 05 Febbraio 2014

scala 1:1000

file

progettista arch. Davide Andreoli
collaboratore arch. Sandro Sist, Silke Schultheis

progettista geom. Lonati Mario
geom. Balconi Alberto
Ing. Lonati Marco

tavola **12** 2014