


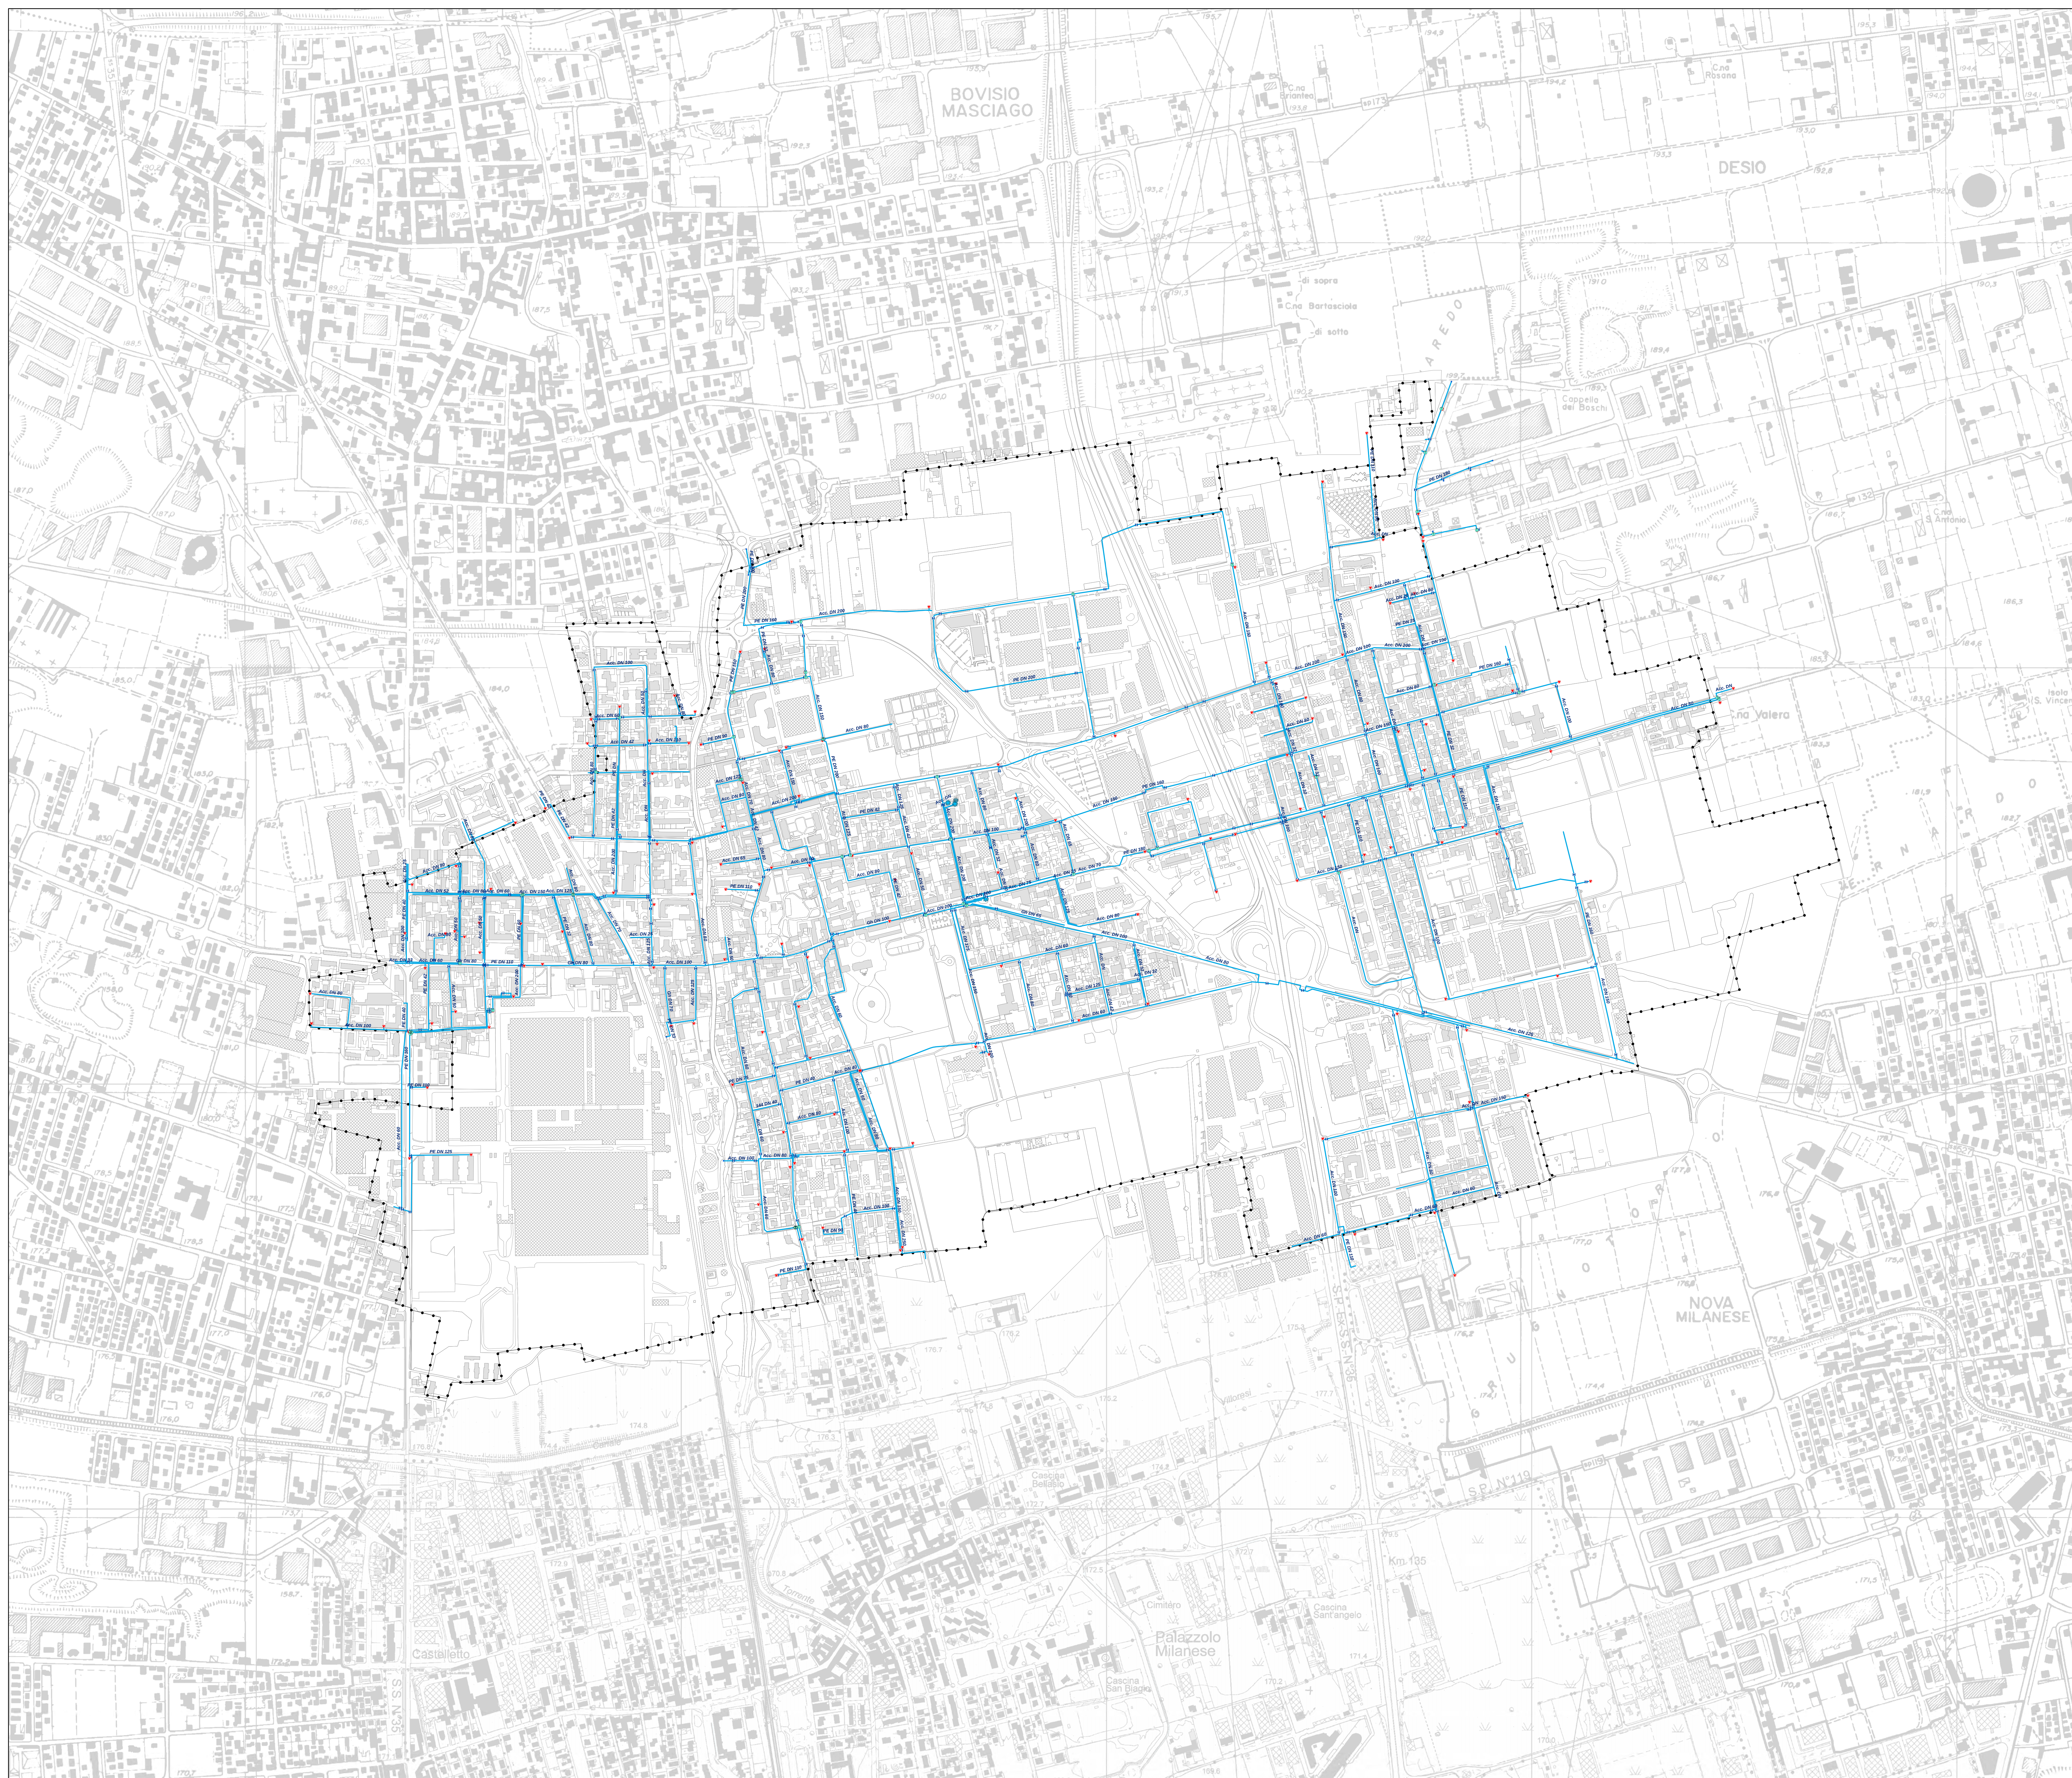

Legenda

Database Topografico
Confine comunale

Strati informativi: Rete acquedottistica

Acc DN 100 Condotta idrica (Materiale / DN)

Tipologia nodo

- Connessione a T
- Istrante
- Pozzo
- Serbatoio
- Tappo
- Valvola

Comune di Varedo
via Vittorio Emanuele II n.1
20814 Varedo (MB)

Piano di Governo del Territorio
Piano Urbano Generale dei Servizi del Sottosuolo - PUGSS
Ex art. 9, c.8, della Lr. 12/2005 s.m.i.

Variante generale al PGT
ai sensi dell'art. 13 della Lr. 12/2005 s.m.i.

Tavola 1
 Carta della Rete Acquedottistica

Scala 1:5.000

Il Sindaco

Il Segretario comunale

Adozione degli Atti di Variante al Pgt e documentazione pianificatoria complementare
D.C.C. n. del

Approvazione degli Atti di Variante al Pgt e documentazione pianificatoria complementare
D.C.C. n. del

Progettisti variante generale PGT

Disciplina commerciale
Redazione VAS
Luca Terenzi
Redazione Studio Geologico
Redazione PUGSS
Francesca Di Maria

Approfondimenti
Disciplina commerciale

Redazione VAS
Luca Terenzi
Redazione Studio Geologico
Redazione PUGSS
Francesca Di Maria

Comune di Varedo
Diego Marzocchi
(Il Sindaco)
Fabrizio Figni
(Assessore alla Pianificazione Territoriale - Edilizia Pubblica e Privata - Commercio e Attività Produttive)
Mirco Belle
(Settore Lavori Pubblici e Pianificazione Territoriale)
Francesca Bassani