


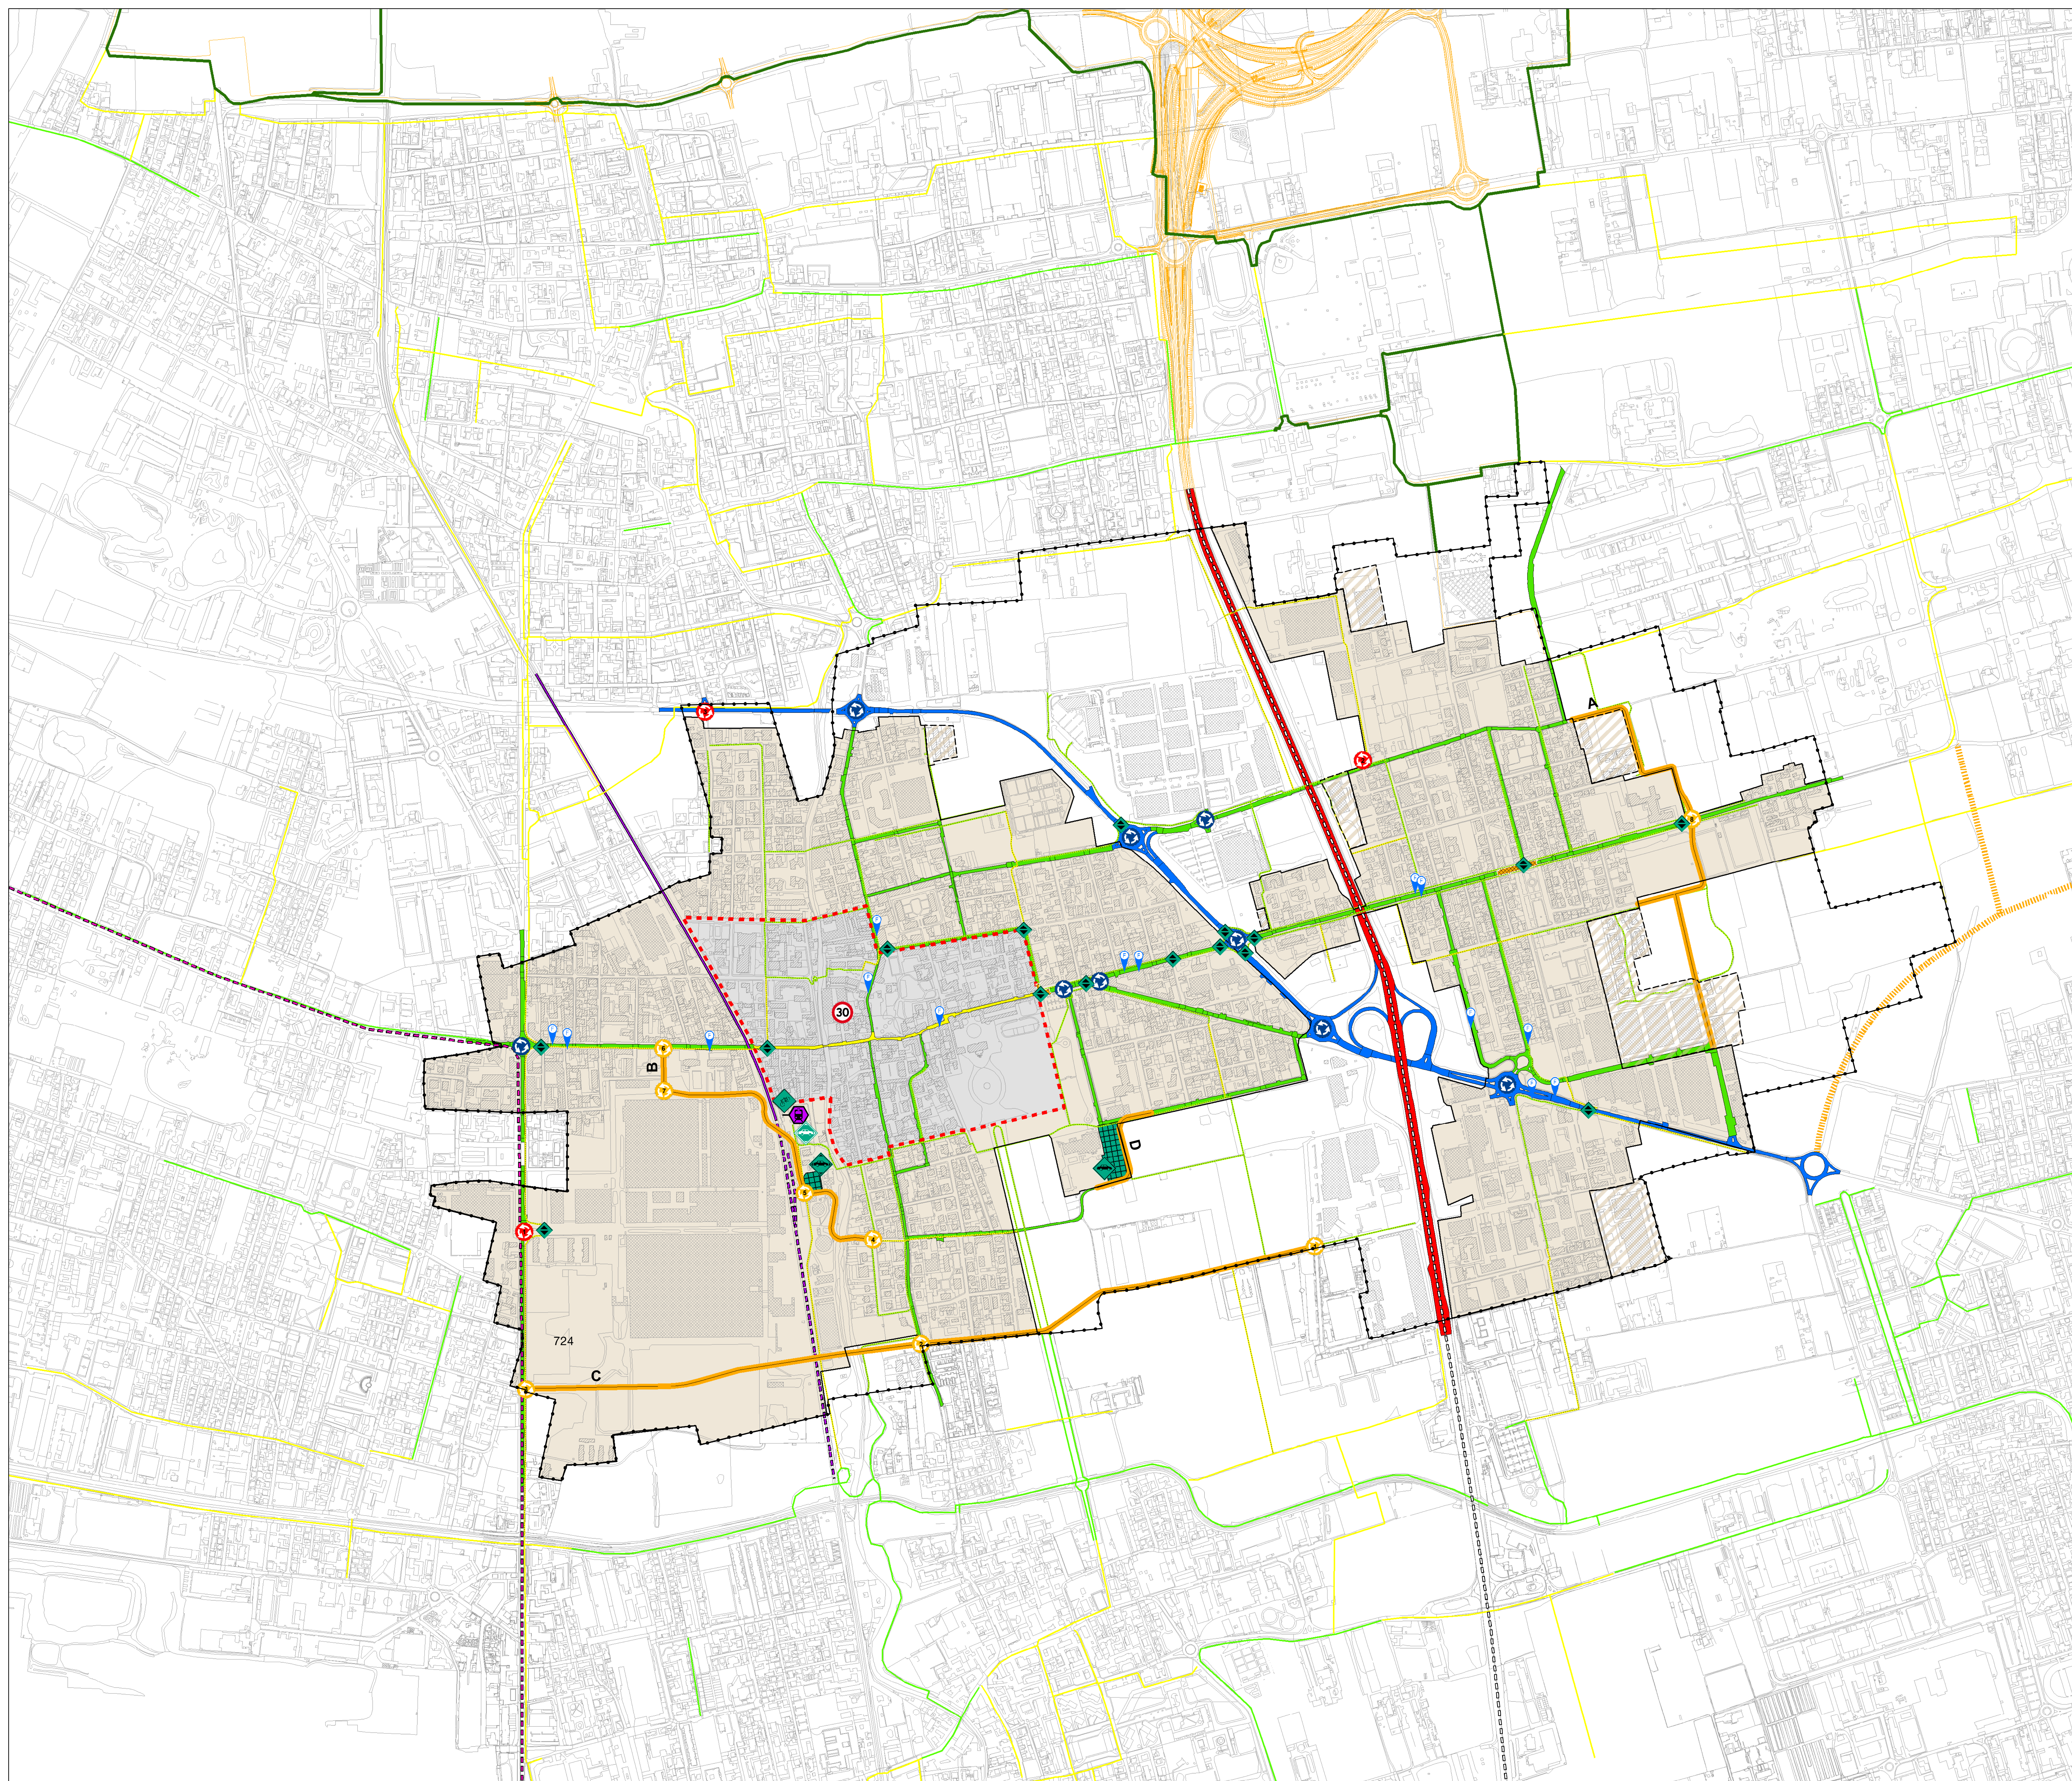

Legenda

Database Topografico

Confine comunale

La classificazione della rete stradale (art. 2 D.L.vo n.285/92 e s.m.i.)

B - extraurbana principale / C - extraurbana secondaria / E - Urbana di quartiere

Lo schema di assetto infrastrutturale nello scenario programmatico 2017

A, D

Viabilità di distribuzione locale di previsione

Intersezione in rotonda esistente

Intersezione in rotonda di previsione
compositiva di nuova viabilità / di regolazione dei flussi esistenti

8 2, 3

Centro abitato esistente

Proposta di Centro abitato

Sopraelevazione della pavimentazione stradale di previsione

Potenziamento e riposizionamento area a parcheggio esistente

Favorire l'intermodalità bici/ferro
mediante il potenziamento del progetto "Pedal&Pendolari"

Incentivazione all'uso del TPL mediante interventi di miglioramento della visibilità
e chiarezza del quadro informativo, della sicurezza e del confort ai passeggeri

Aumento della visibilità e della sicurezza in corrispondenza degli attraversamenti
ciclopedonali ritenuti critici

Itinerari mobilità debole esistenti

Itinerari mobilità debole di previsione
(progressiva definizione della rete "a vocazione urbana")

Lo schema di assetto infrastrutturale nello scenario programmatico 2025

B, C

Viabilità di distribuzione locale di previsione

Intersezione in rotonda di previsione
compositiva di nuova viabilità / di regolazione dei flussi esistenti

1-7 1

Proposta d'ambito da sottoporre a Zona di Traffico Moderato (ZTM)

Ambito stradale di disincentivazione al transito veicolare mediante
azioni di riduzione ed ammodernamento della sede stradale,
a favore del potenziamento degli spazi per la mobilità debole

Potenziamento dell'intermodalità gomma/ferro mediante la previsione
di area a parcheggio in prossimità della stazione

Potenziamento dell'intermodalità gomma/ferro mediante la previsione
di area di fermata "Kiss&Ride"

Itinerari mobilità debole di previsione
(progressiva definizione della rete "a vocazione ricreativa")

Lo schema di assetto infrastrutturale nello scenario programmatico sovralocale

Previsione tracciato Autostrada Pademontana Lombarda
(Delibera CIPE 6 novembre 2009 n. 97, G.U. 17 febbraio 2010 n. 40, S.O.)

Viabilità di distribuzione locale prevista nella municipalità di Nova Milanese

Riquilificazione Metrolinvia Milano-Limbiate

Ammodernamento linea ferroviaria FNM Milano-Asso tra Affori e Varedo

Potenziamento ex SS35 Superstrada Milano-Meda tra Cesano Maderno e Milano

Itinerari mobilità debole esistenti / previsione sovralocale

Tracciati ciclopedonali Greenway

Città di Varedo

via Vittorio Emanuele II n.1

20814 Varedo (MB)

Piano urbano del traffico (PUT)

(Decreto legislativo 30 aprile 1992, n. 285)

Variante generale al PGT

ai sensi dell'art. 13 della Lr. 12/2005 s.m.i.

Tavola **PUT06**

Scala 1:5.000

Carta degli interventi di Piano

Il Sindaco

Il Segretario comunale

Adozione degli Atti di Variante al Pgt
D.C.C. n. del

Approvazione degli Atti di Variante al Pgt
D.C.C. n. del

31 luglio 2015

Progettisti variante generale PGT

Redazione VAS
Luca Terizzi
Redazione Studio Geologico
Redazione PUGSS

Francesca Di Maria

Approfondimenti
Disciplina commerciale

Mobilità e trasporti
Stefano Riva
Acustica

Federico Bassani

Città di Varedo
Diego Marzolari
(Il Sindaco)
Fabrizio Fignini
(Assessore alla Pianificazione
Territoriale - Edilizia Pubblica e
Privata - Commercio e Attività
Produttive)
Mirco Belli
(Settore Lavori Pubblici e
Pianificazione Territoriale)